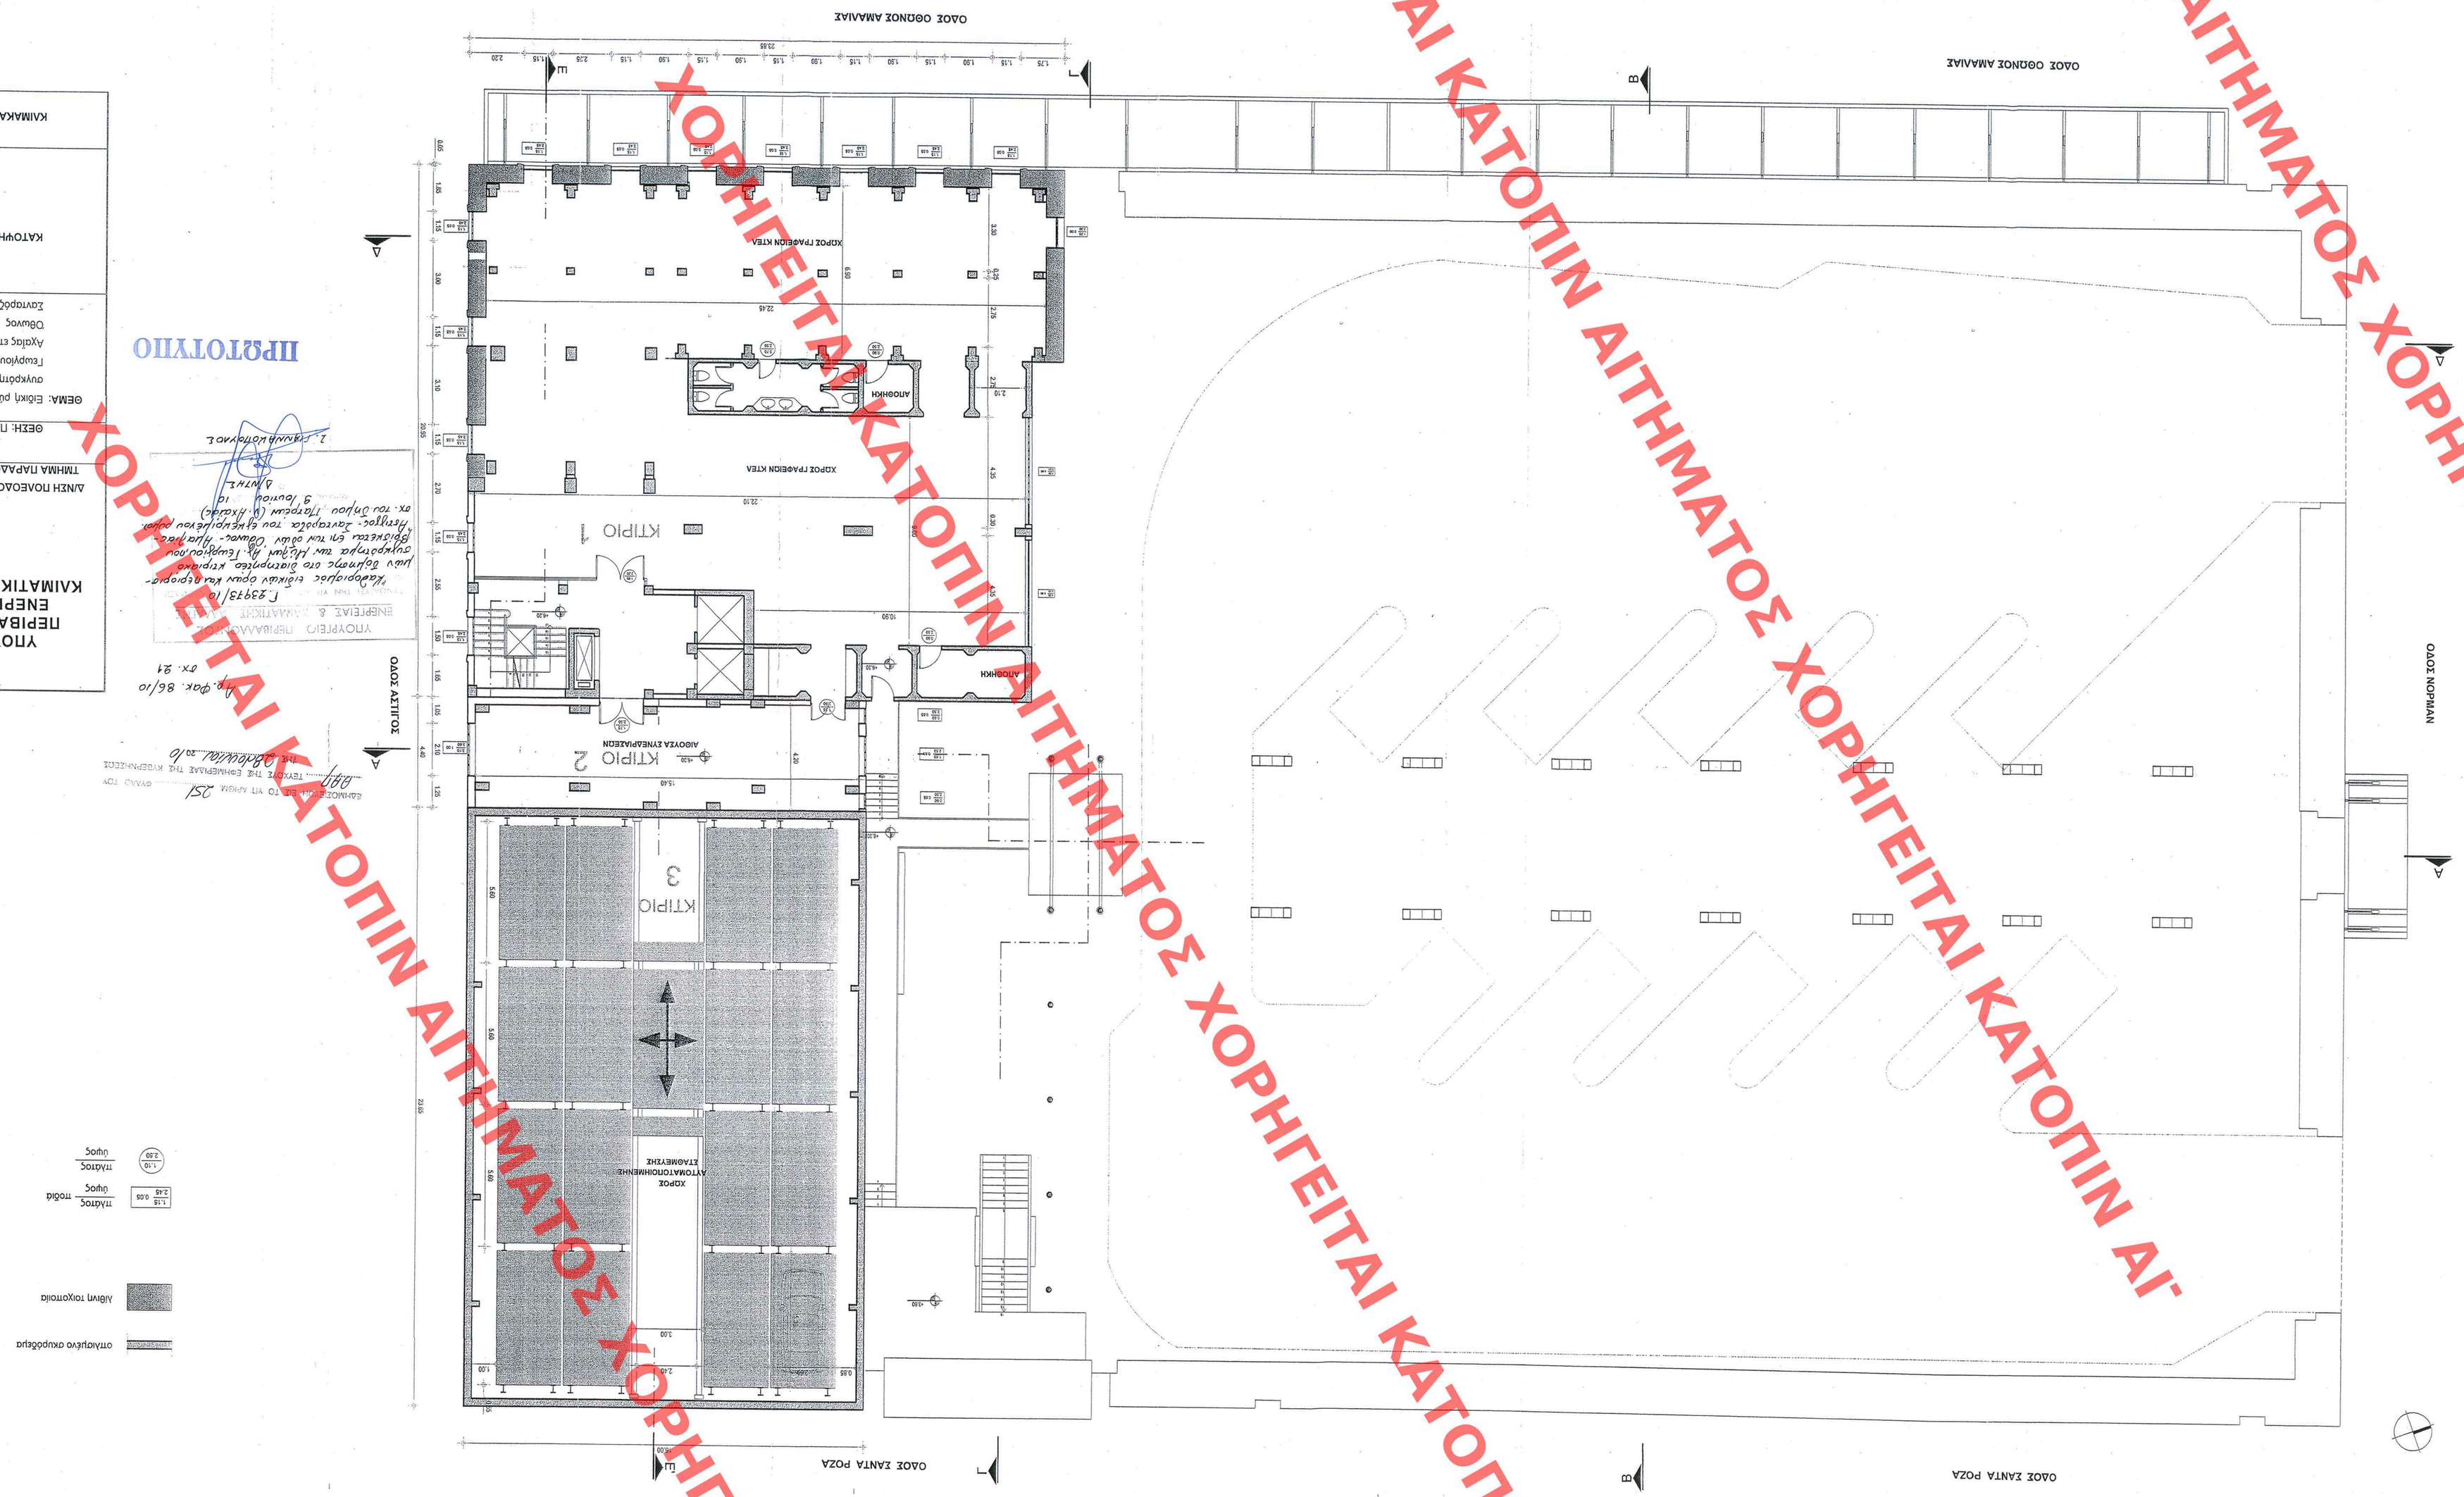

ΥΠΟΥΡΓΕΙΟ ΠΕΡΙΒΑΛΛΟΝΤΟΣ ΕΝΕΡΓΕΙΑΣ Κ' ΚΛΙΜΑΤΙΚΗΣ ΑΛΛΑΓΗΣ

Δ/ΝΣΗ ΠΟΛΕΟΔΟΜΙΚΟΥ ΣΧΕΔΙΑΣΜΟΥ ΤΜΗΜΑ ΠΑΡΑΔΟΣΙΑΚΩΝ ΟΙΚΙΣΜΩΝ

ΘΕΣΗ: ΠΑΤΡΑ

ΘΕΜΑ: Εξοικ. μελέτη σε σκαμπτότο συγκρότημα των Μέλλων Αγ. Γεωργίου, ιδιοκ. ΚΤΕΑ Ν. Αχαΐας επί των οδών Νορμανδ. Θεωνος Αμαλίας- Αστιγγος- Ζευγαρδάς

ΚΑΤΟΨΗ Α' ΟΡΟΦΟΥ

ΚΛΙΜΑΚΑ : 1: 100

ΠΡΩΤΟΤΥΠΟ

Κ.Ε.Π. φακ. 86/10
αν. 21

ΕΓΚΡΙΘΗΚΕ ΜΕ ΤΟ Υπ' Αριθμ. 251
ΑΠΟΦΑΣΗ ΤΟΥ ΤΕΧΝΙΚΟΥ ΤΗΣ ΕΠΙΜΕΛΕΙΑΣ ΤΗΣ ΚΥΒΕΡΝΗΣΕΩΣ
Πάτρα 28 Δεκεμβρίου 20/0

ΥΠΟΥΡΓΕΙΟ ΠΕΡΙΒΑΛΛΟΝΤΟΣ ΕΝΕΡΓΕΙΑΣ & ΚΛΙΜΑΤΙΚΗΣ ΑΛΛΑΓΗΣ
Γ.Δ.Ο.Υ.
Κατόπιν ΕΓΚΡΙΘΗΚΕ ΜΕ ΤΟ Υπ' Αριθμ. 251
Γ.Δ.Ο.Υ. Αριθμ. 2/2973/10
Κατόπιν αιτήσεως ιδιωτών και ιδιοκτησιών δομημένες στο διάστημα κτιρίων αναφορικά με τη χρήση 8η Λεωφόρου Φιλοδέκτου επί των οδών Θωνος- Αμαλίας- Αστιγγος- Ζευγαρδός του ενιαίου Πολεοδομικού Σχεδίου Πάτρας (Η' Αναθ.) σε τοπ. όρια του δήμου Ι.Ο. Η Δ/ΝΤΗΣ
Ζ. Γιαννακόπουλος

ΕΓΚΡΙΘΗΚΕ ΜΕ ΤΟ Υπ' Αριθμ. 251
ΑΠΟΦΑΣΗ ΤΟΥ ΤΕΧΝΙΚΟΥ ΤΗΣ ΕΠΙΜΕΛΕΙΑΣ ΤΗΣ ΚΥΒΕΡΝΗΣΕΩΣ
Πάτρα 28 Δεκεμβρίου 20/0

ΧΟΡΗΓΕΙΤΑΙ ΚΑΤΟΠΙΝ ΑΙΤΗΜΑΤΟΣ ΧΟΡΗΓΕΙΤΑΙ ΚΑΤΟΠΙΝ ΑΙΤΗΜΑΤΟΣ ΧΟΡΗΓΕΙΤΑΙ ΚΑΤΟΠΙΝ ΑΙΤΗΜΑΤΟΣ ΧΟΡΗΓΕΙΤΑΙ ΚΑΤΟΠΙΝ ΑΙΤΗΜΑΤΟΣ ΧΟΡΗΓΕΙΤΑΙ ΚΑΤΟΠΙΝ ΑΙΤΗΜΑΤΟΣ ΧΟΡΗΓΕΙΤΑΙ ΚΑΤΟΠΙΝ ΑΙΤΗΜΑΤΟΣ ΧΟΡΗΓΕΙΤΑΙ ΚΑΤΟΠΙΝ ΑΙΤΗΜΑΤΟΣ