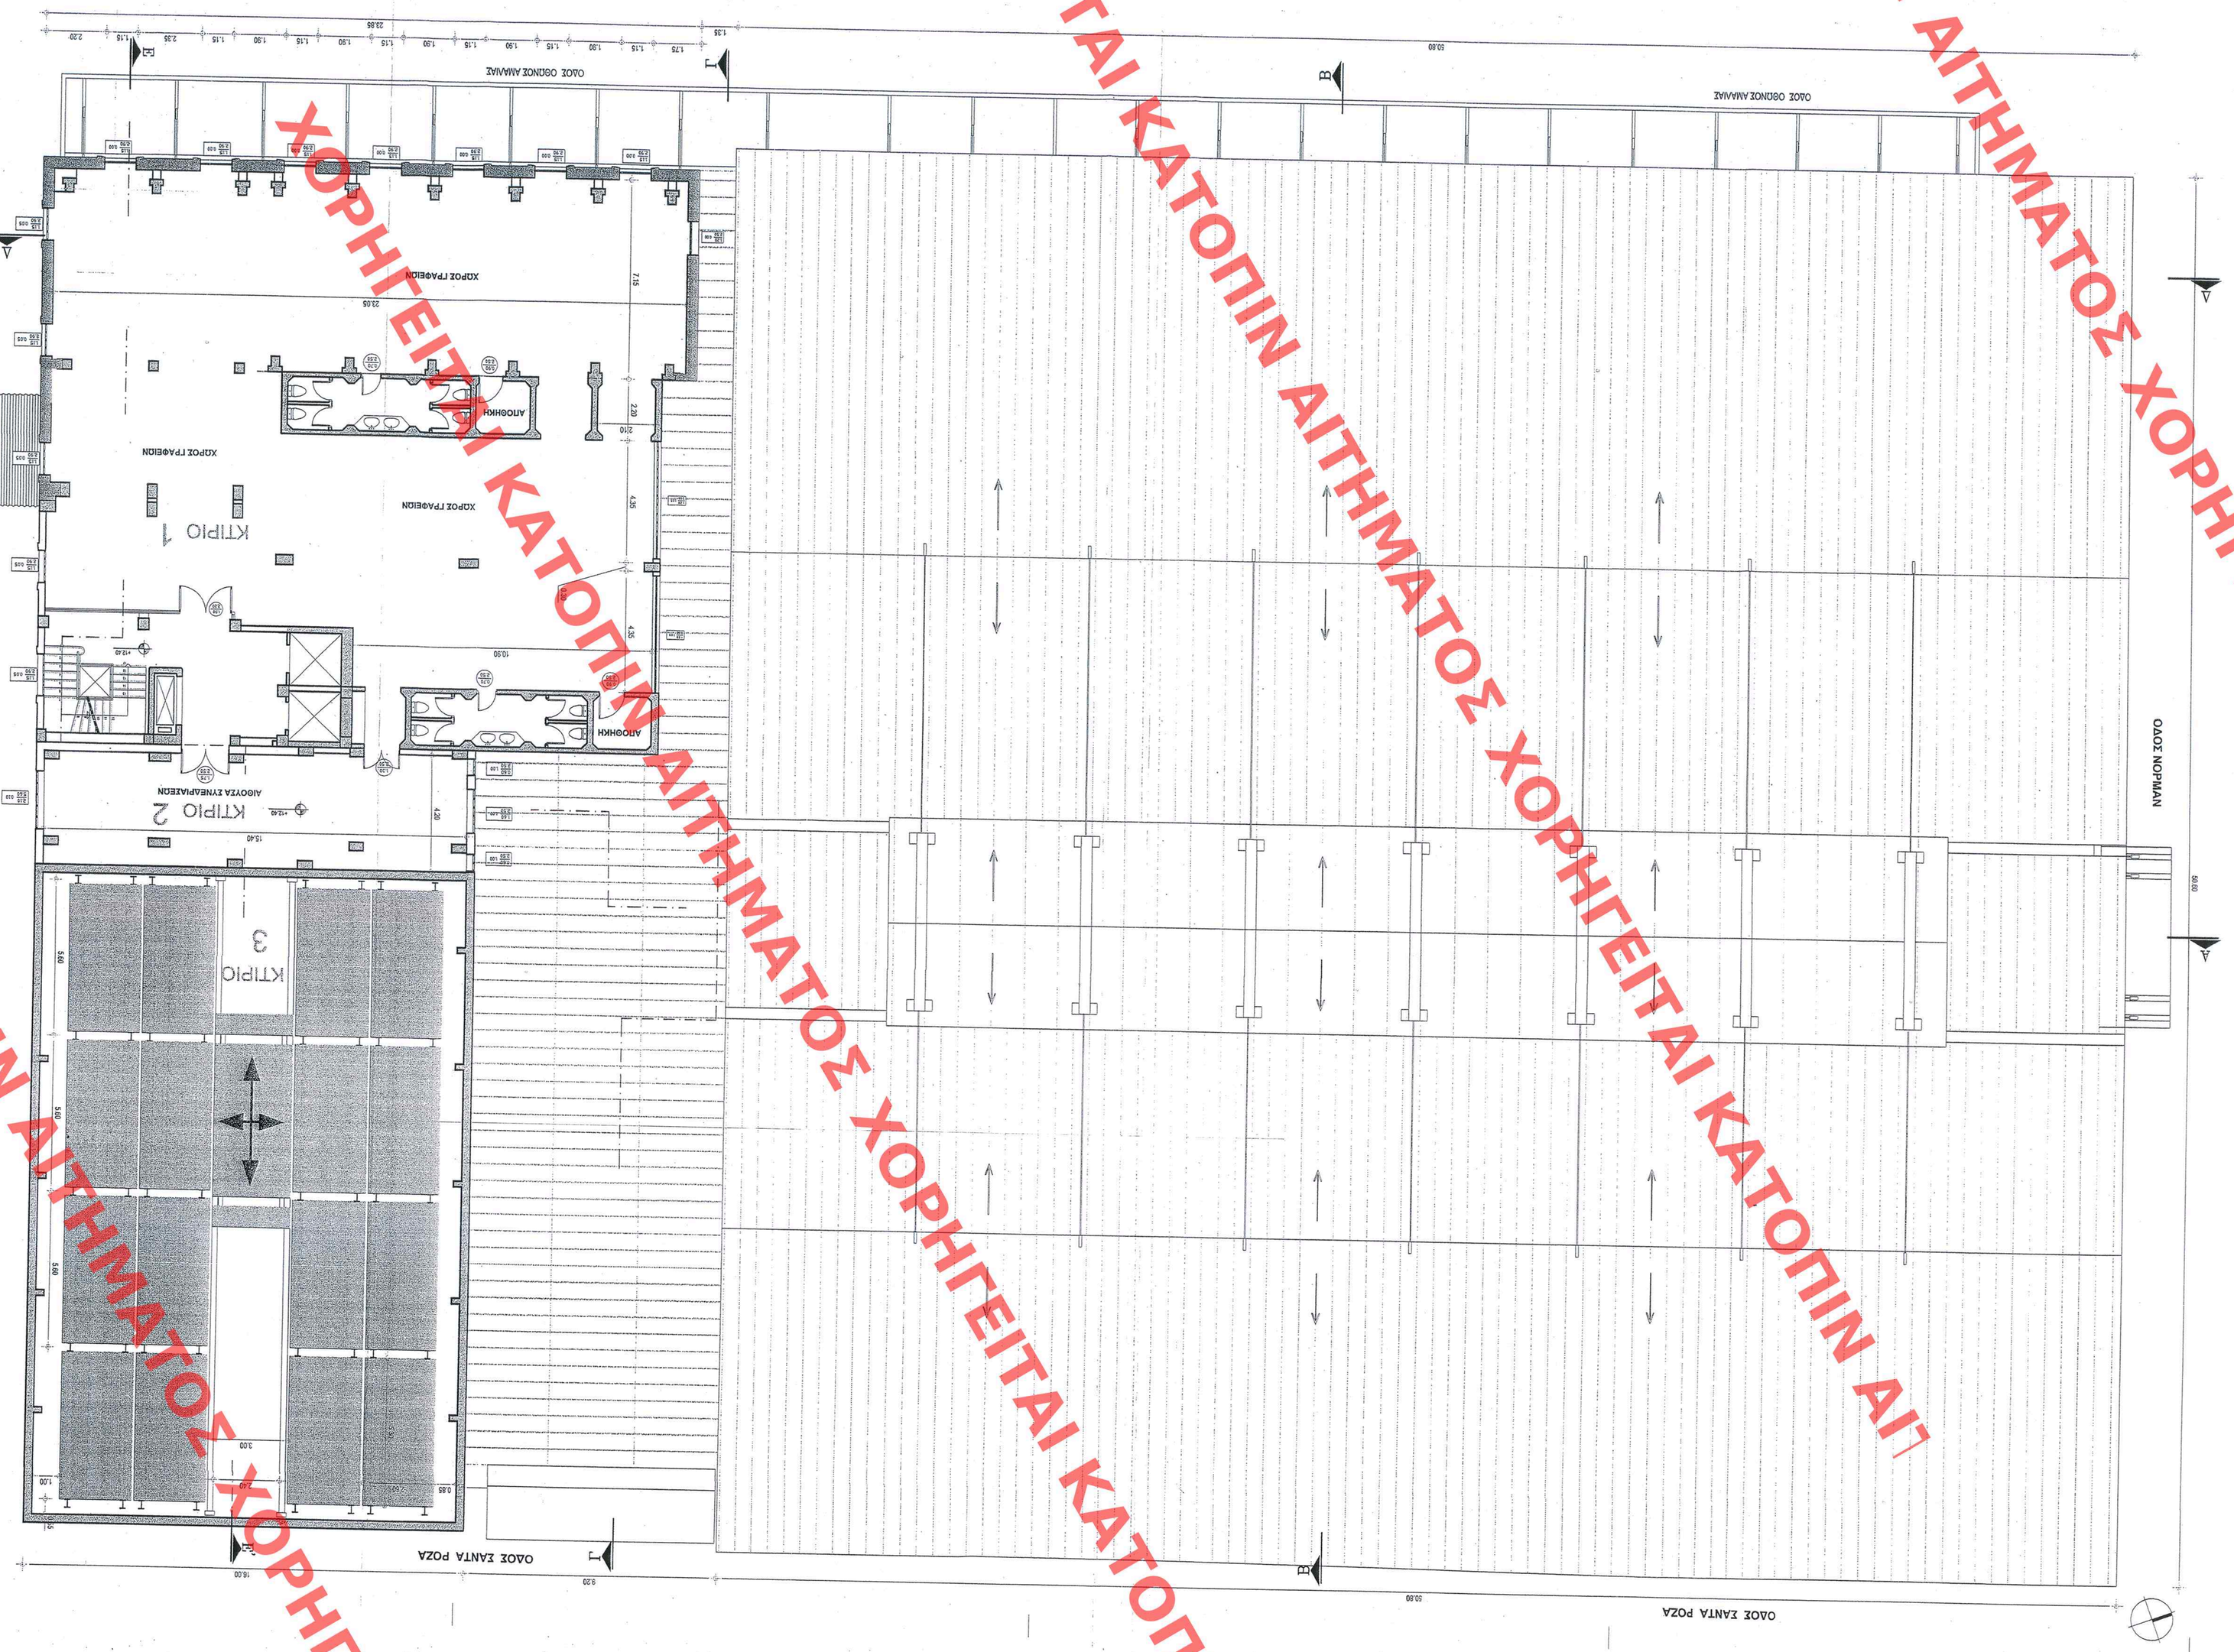

ΥΠΟΥΡΓΕΙΟ ΠΕΡΙΒΑΛΛΟΝΤΟΣ ΕΝΕΡΓΕΙΑΣ Κ' ΚΛΙΜΑΤΙΚΗΣ ΑΛΛΑΓΗΣ

Α/ΝΣΗ ΠΟΑΕΟΑΟΜΙΚΟΥ ΣΧΕΔΙΑΣΜΟΥ
ΤΜΗΜΑ ΠΑΡΑΔΟΣΙΑΚΩΝ ΟΙΚΙΣΜΩΝ

ΘΕΕΗ: ΠΑΤΡΑ

ΘΕΜΑ: Ειδική ρύθμιση σε διατηρητέο συγκρότημα των Μιλλούα Αγ. Γεωργίου, ιδιοκ. ΚΤΕΑ Ν. Αχαΐας επί των οδών Νδηραν-Θεωνος Αμαλίας- Αστιγγος-Ζευγαρόζα

ΚΑΤΟΨΗ Γ' ΟΡΟΦΟΥ

ΚΛΙΜΑΚΑ : 1: 100

ΠΡΩΤΟΤΥΠΟ

Ο ΔΙΔΑΞΑΣ
Ι. Γιαννακόπουλος

ΥΠΟΥΡΓΕΙΟ ΠΕΡΙΒΑΛΛΟΝΤΟΣ ΕΝΕΡΓΕΙΑΣ & ΚΛΙΜΑΤΙΚΗΣ ΑΛΛΑΓΗΣ

ΕΓΚΡΙΘΗΚΕ ΜΕ ΑΡΙΘΜ. Γ 22973/10 ΑΠΟΦΑΣΗ ΤΗΣ Υπ. Κοινοβουλίου εάνων φων κα η φορά-μεία δομικής στο διατηρητέο κτίριο με διαμόρφωση της Μιλλούα 19, Γεωμορφία - Δυτικός - Δυτικός του Μιλλούα 19, Γεωμορφία που βρίσκεται επί της οδού Φρόντιδας Αμαλίας του Δήμου Πατρέων (Αμαλίας)

ΑΘΗΝΑ, 9 Ιουνίου 2010

Η ΔΙΟΙΚΗΣΗ

ΕΠΙΚΥΡΩΘΗΚΕ ΔΙΑ ΤΟ ΥΠ ΑΡΙΘΜ. 251 ΦΥΛΟ ΤΟΥ ΤΕΥΧΟΥΣ ΤΗΣ ΕΘΝΙΚΕΜΒΑΣ ΤΗΣ ΜΕΒΡΥΝΗΣΕΩΣ

Η Δ/ΝΤΗΣ
Ε. Δελιγιάννιδου

Αθ. 2010

Αρ. φακ. 86/10
Φ.Κ. 21

ΧΟΡΗΓΕΙΤΑΙ ΚΑΤΟΠΙΝ ΑΙΤΗΜΑΤΟΣ ΧΟΡΗΓΕΙΤΑΙ ΚΑΤΟΠΙΝ ΑΙΤΗΜΑΤΟΣ