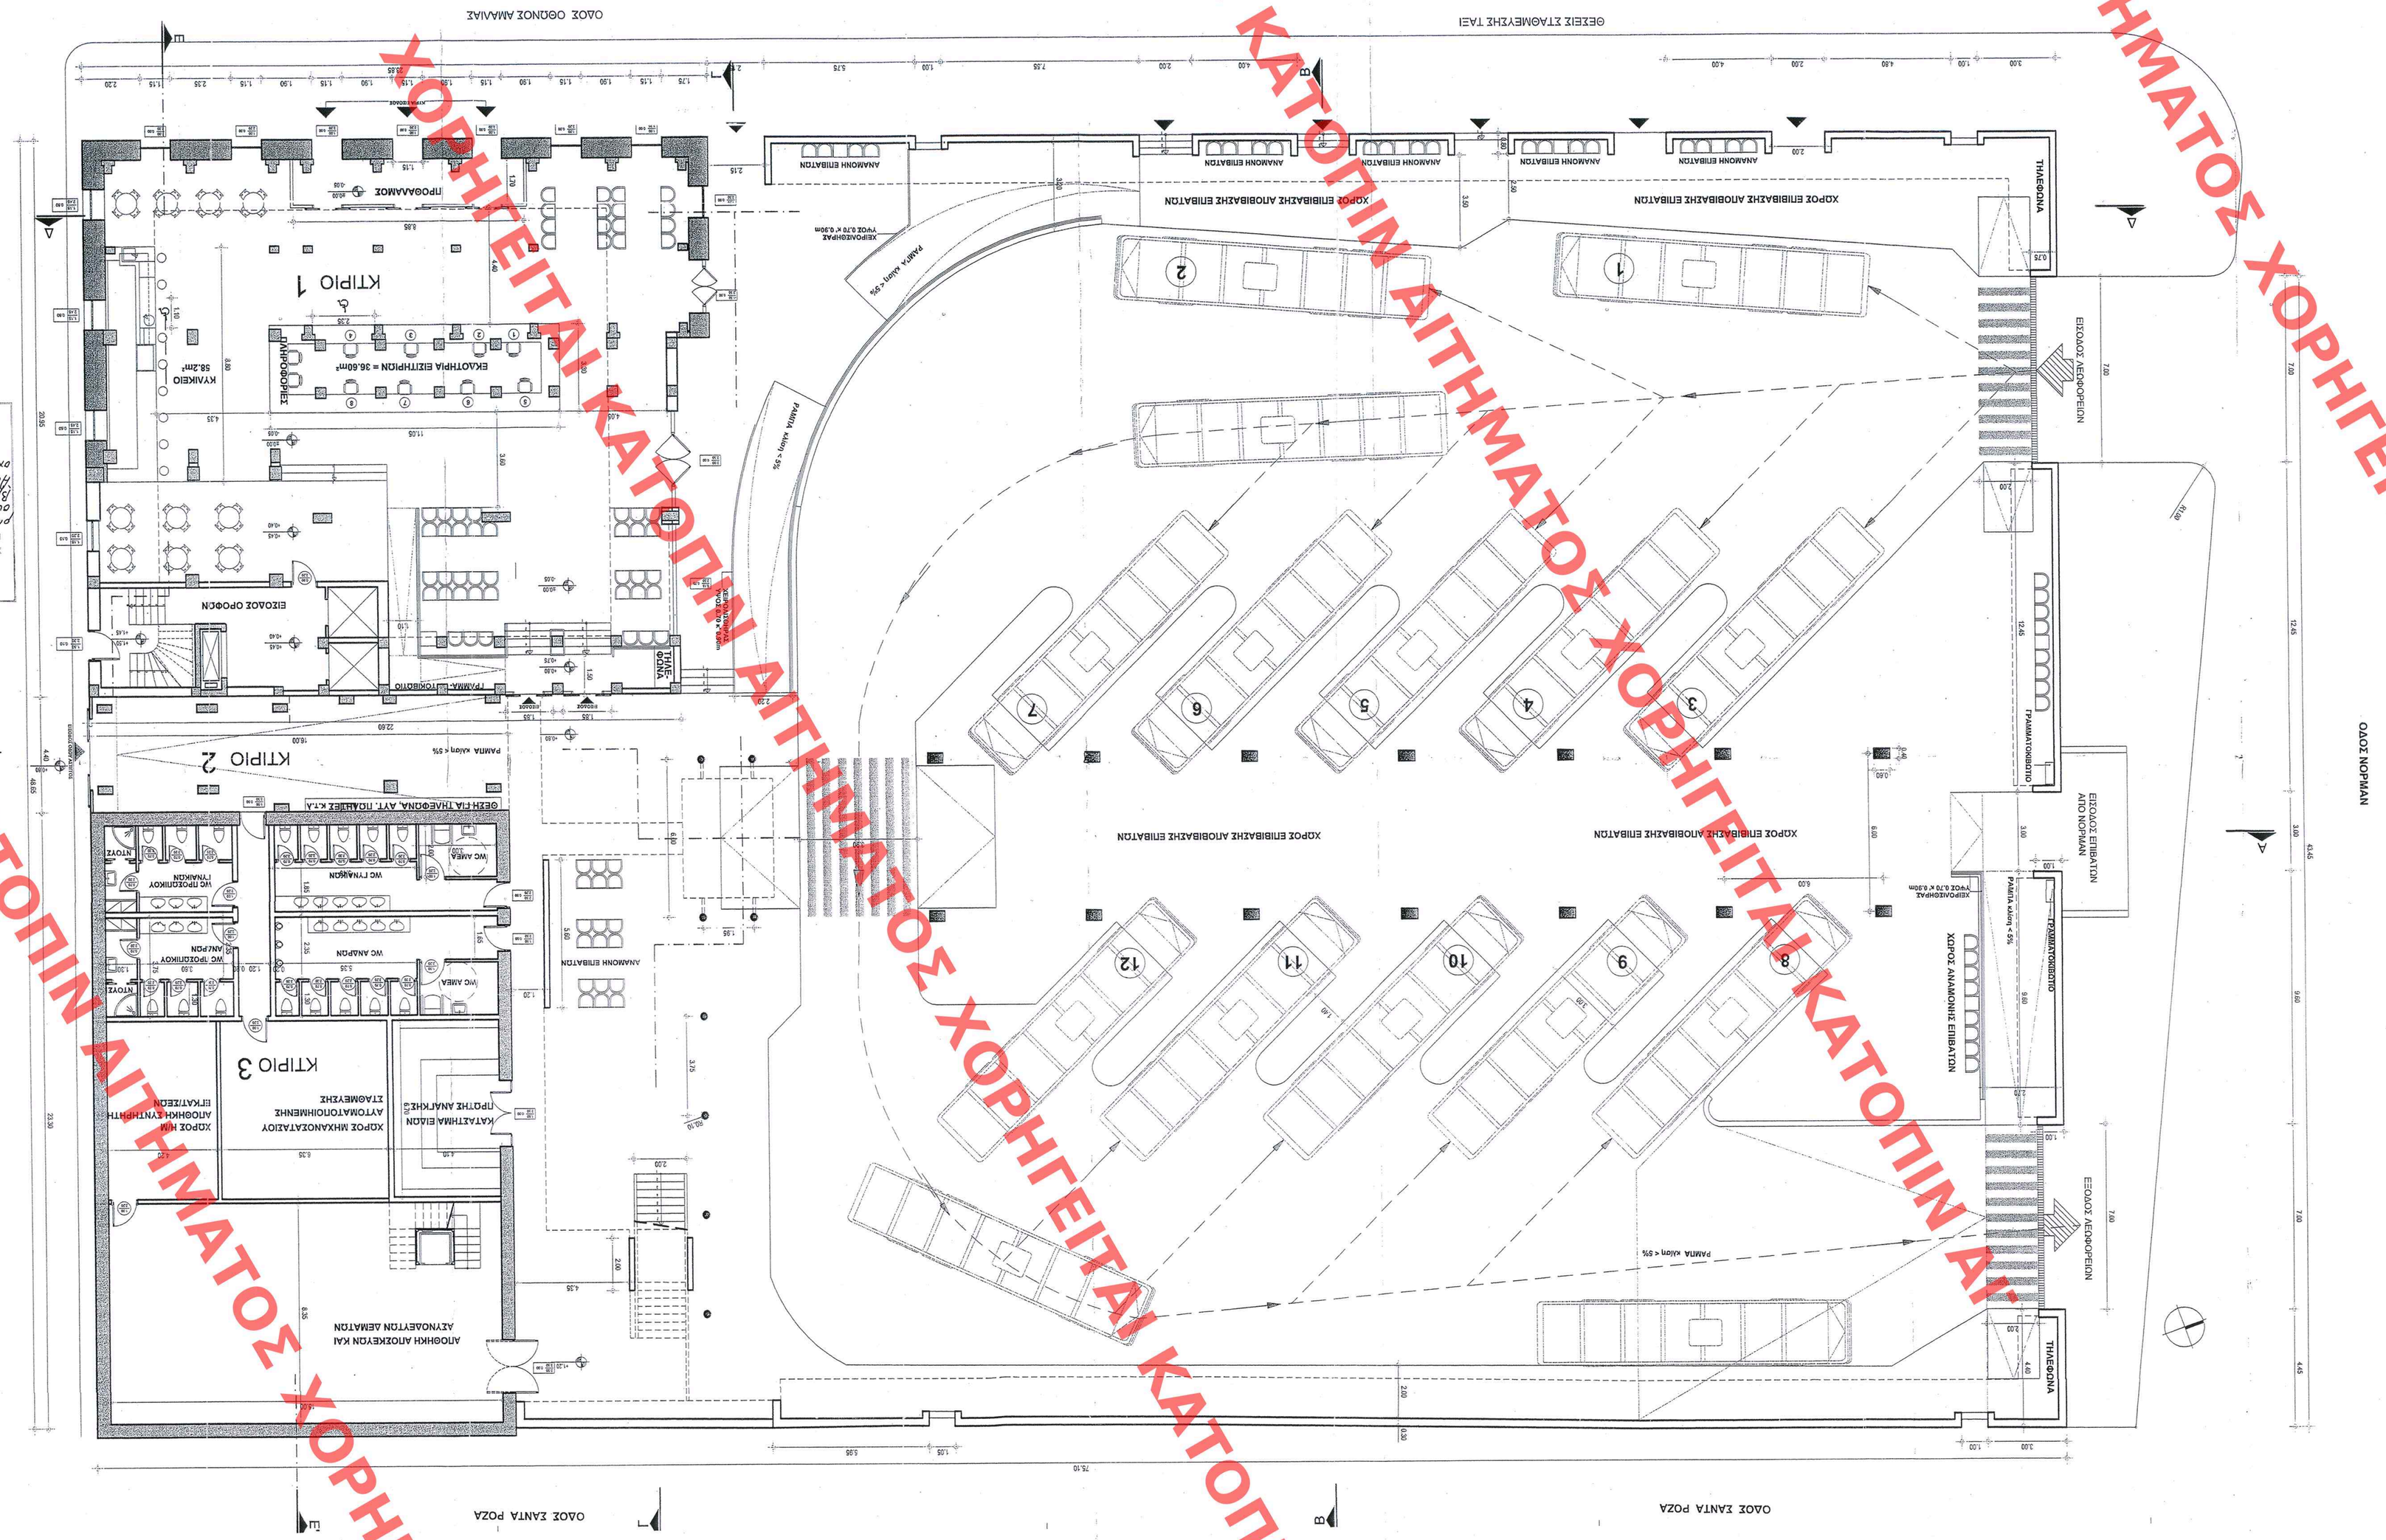
ΟΔΟΣ ΕΛΑΙΑ ΡΟΖΑ
ΟΔΟΣ ΕΛΑΙΑ ΡΟΖΑ
ΟΔΟΣ ΝΟΡΜΑΝ
ΟΔΟΣ ΑΣΤΙΟΣ
ΟΔΟΣ ΟΘΟΝΟΣ ΑΜΑΛΙΑΣ
ΘΕΣΕΙΣ ΣΤΑΘΜΕΥΣΗΣ ΤΑΞΙ
ΚΤΙΡΙΟ 1
ΚΤΙΡΙΟ 2
ΚΤΙΡΙΟ 3
ΕΙΣΟΔΟΣ ΑΕΡΟΠΕΙΩΝ
ΕΞΟΔΟΣ ΑΕΡΟΠΕΙΩΝ
ΕΙΣΟΔΟΣ ΕΠΙΒΑΤΩΝ ΑΠΟ ΝΟΡΜΑΝ
ΕΞΟΔΟΣ ΕΠΙΒΑΤΩΝ
ΧΩΡΟΣ ΑΝΑΜΟΝΗΣ ΕΠΙΒΑΤΩΝ
ΧΩΡΟΣ ΕΠΙΒΙΒΑΖΗΣ ΑΠΟΒΙΒΑΖΗΣ ΕΠΙΒΑΤΩΝ
ΑΝΑΜΟΝΗ ΕΠΙΒΑΤΩΝ
ΠΡΟΘΑΛΑΜΟΣ
ΕΚΛΟΓΗΡΙΑ ΕΙΣΙΤΗΡΙΩΝ = 36.65m²
ΚΥΛΙΚΕΙΟ 58.2m²
ΕΙΣΟΔΟΣ ΟΡΟΦΟΥ
ΤΡΑΜΠΑ ΛΙΤΟΚΟΠΙΟΥ
ΑΠΟΘΗΚΗ ΑΠΟΚΕΧΩΝΩΝ ΚΑΙ ΑΣΥΝΟΔΕΤΩΝ ΑΕΜΑΤΩΝ
ΧΩΡΟΣ ΜΗΧΑΝΟΣΤΑΣΙΟΥ ΑΥΤΟΜΑΤΟΠΟΙΗΜΕΝΗΣ ΣΤΑΘΜΕΥΣΗΣ
ΚΑΤΑΣΤΗΜΑ ΕΙΔΩΝ ΠΡΩΤΗΣ ΑΝΑΓΚΗΣ
WC ΑΝΑΠΗΡΩΝ
WC ΓΥΝΑΙΚΩΝ
WC ΑΜΕΑ
ΓΕΝΙΚΗ ΤΑΒΕΡΝΑ ΑΤΛ. ΠΟΔΗΛΕΣ Κ.Τ.Λ.
ΤΑΒΕΡΝΑ
ΦΥΛΑΚΙΟ ΕΠΙΒΑΤΩΝ ΑΠΟ ΝΟΡΜΑΝ
ΦΥΛΑΚΙΟ ΕΠΙΒΑΤΩ