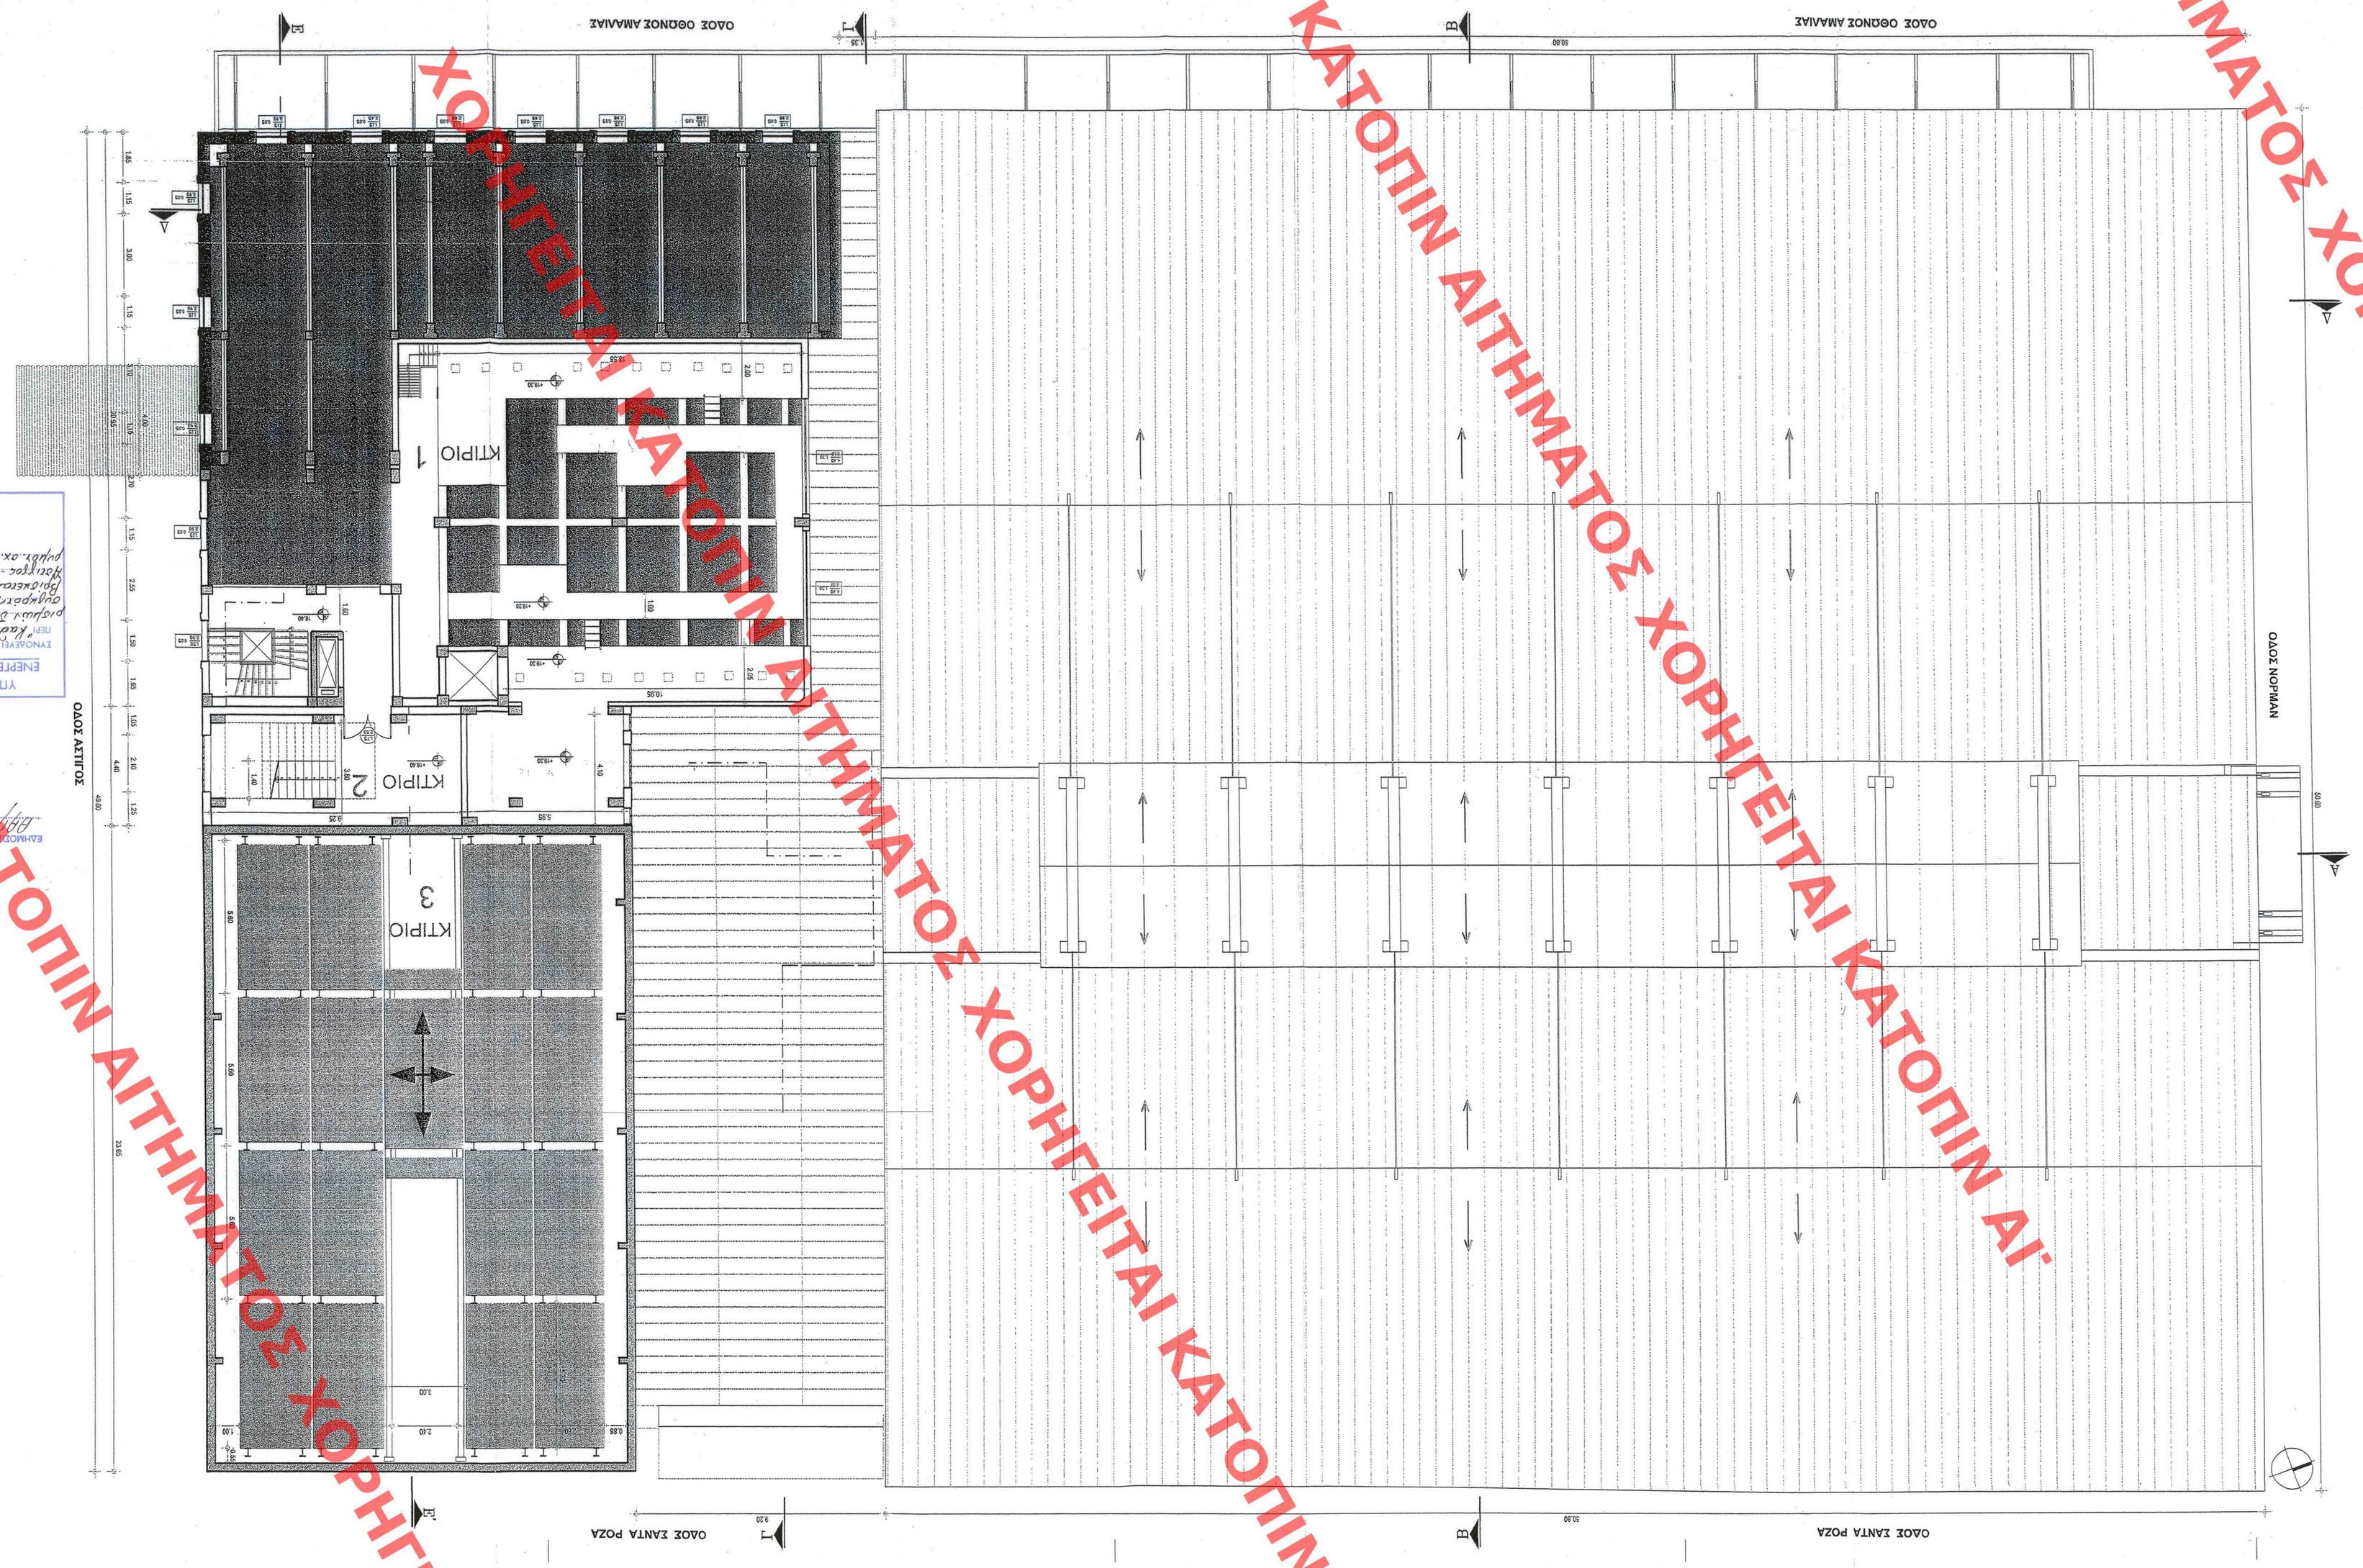

ΥΠΟΥΡΓΕΙΟ ΠΕΡΙΒΑΛΛΟΝΤΟΣ ΕΝΕΡΓΕΙΑΣ Κ' ΚΛΙΜΑΤΙΚΗΣ ΑΛΛΑΓΗΣ

Α/ΝΣΗ ΠΟΛΕΟΔΟΜΙΚΟΥ ΣΧΕΔΙΑΣΜΟΥ
ΤΜΗΜΑ ΠΑΡΑΔΟΣΙΑΚΩΝ ΟΙΚΙΣΜΩΝ

ΘΕΣΗ: ΠΑΤΡΑ

ΘΕΜΑ: Ειδική μόνωση σε διαμπητο συγκρότημα των Μόλιου Αγ. Γεωργίου, ιδιοκ. ΚΤΕΑ Ν. Αχαΐας επί των οδών Νδηρυν-Θεωνος Αμαλίας- Λοτιγγος-Ζαντρόζα

ΚΑΤΟΨΗ ΠΑΤΑΡΙΟΥ Α' ΟΡΟΦΟΥ

ΚΛΙΜΑΚΑ : 1: 100

ΕΛΗΜΟΣΙΕΥΘΗΚΕ ΣΤΟ ΥΠ. ΑΡΙΘΜ. 251/ ΘΥΜΟ ΤΟΥ ΤΕΧΝΙΚΟΥ ΤΗΣ ΕΘΝΕΡΓΑΣ ΤΗΣ ΚΥΒΕΡΝΗΣΕΩΣ
Αθήνα 26/10/2020

Αρ. φακ. 86/10
Αρ. σχ. 21

ΥΠΟΥΡΓΕΙΟ ΠΕΡΙΒΑΛΛΟΝΤΟΣ ΕΝΕΡΓΕΙΑΣ & ΚΛΙΜΑΤΙΚΗΣ ΑΛΛΑΓΗΣ
ΕΝΙΣΧΥΕΤΑΙ ΤΗΝ ΥΠ. ΑΡΙΘΜ. Γ.Δ.2013/10 ΑΠΟΦΑΣΗ
ΠΕΡΙ "Καθορισμός ειδικών όρων και όρων ενεργειακής αναβάθμισης στο διατηρητέο κτίριακτο ιδιοκτησίας των Μόλιου Αγ. Γεωργίου που ευρίσκεται επί των οδών Λαμπρακη-Αμαλίας-Ζαντρόζα-Λεωφ. Δημ. Γληνού Πατρών (Κ.Η.Κ.) Ηλεκτρ.-Διατρόπιδα του Δημοσιογραφικού Δ/ντή Δημ. Δ/ντής Δ/ντής Δ/ντής