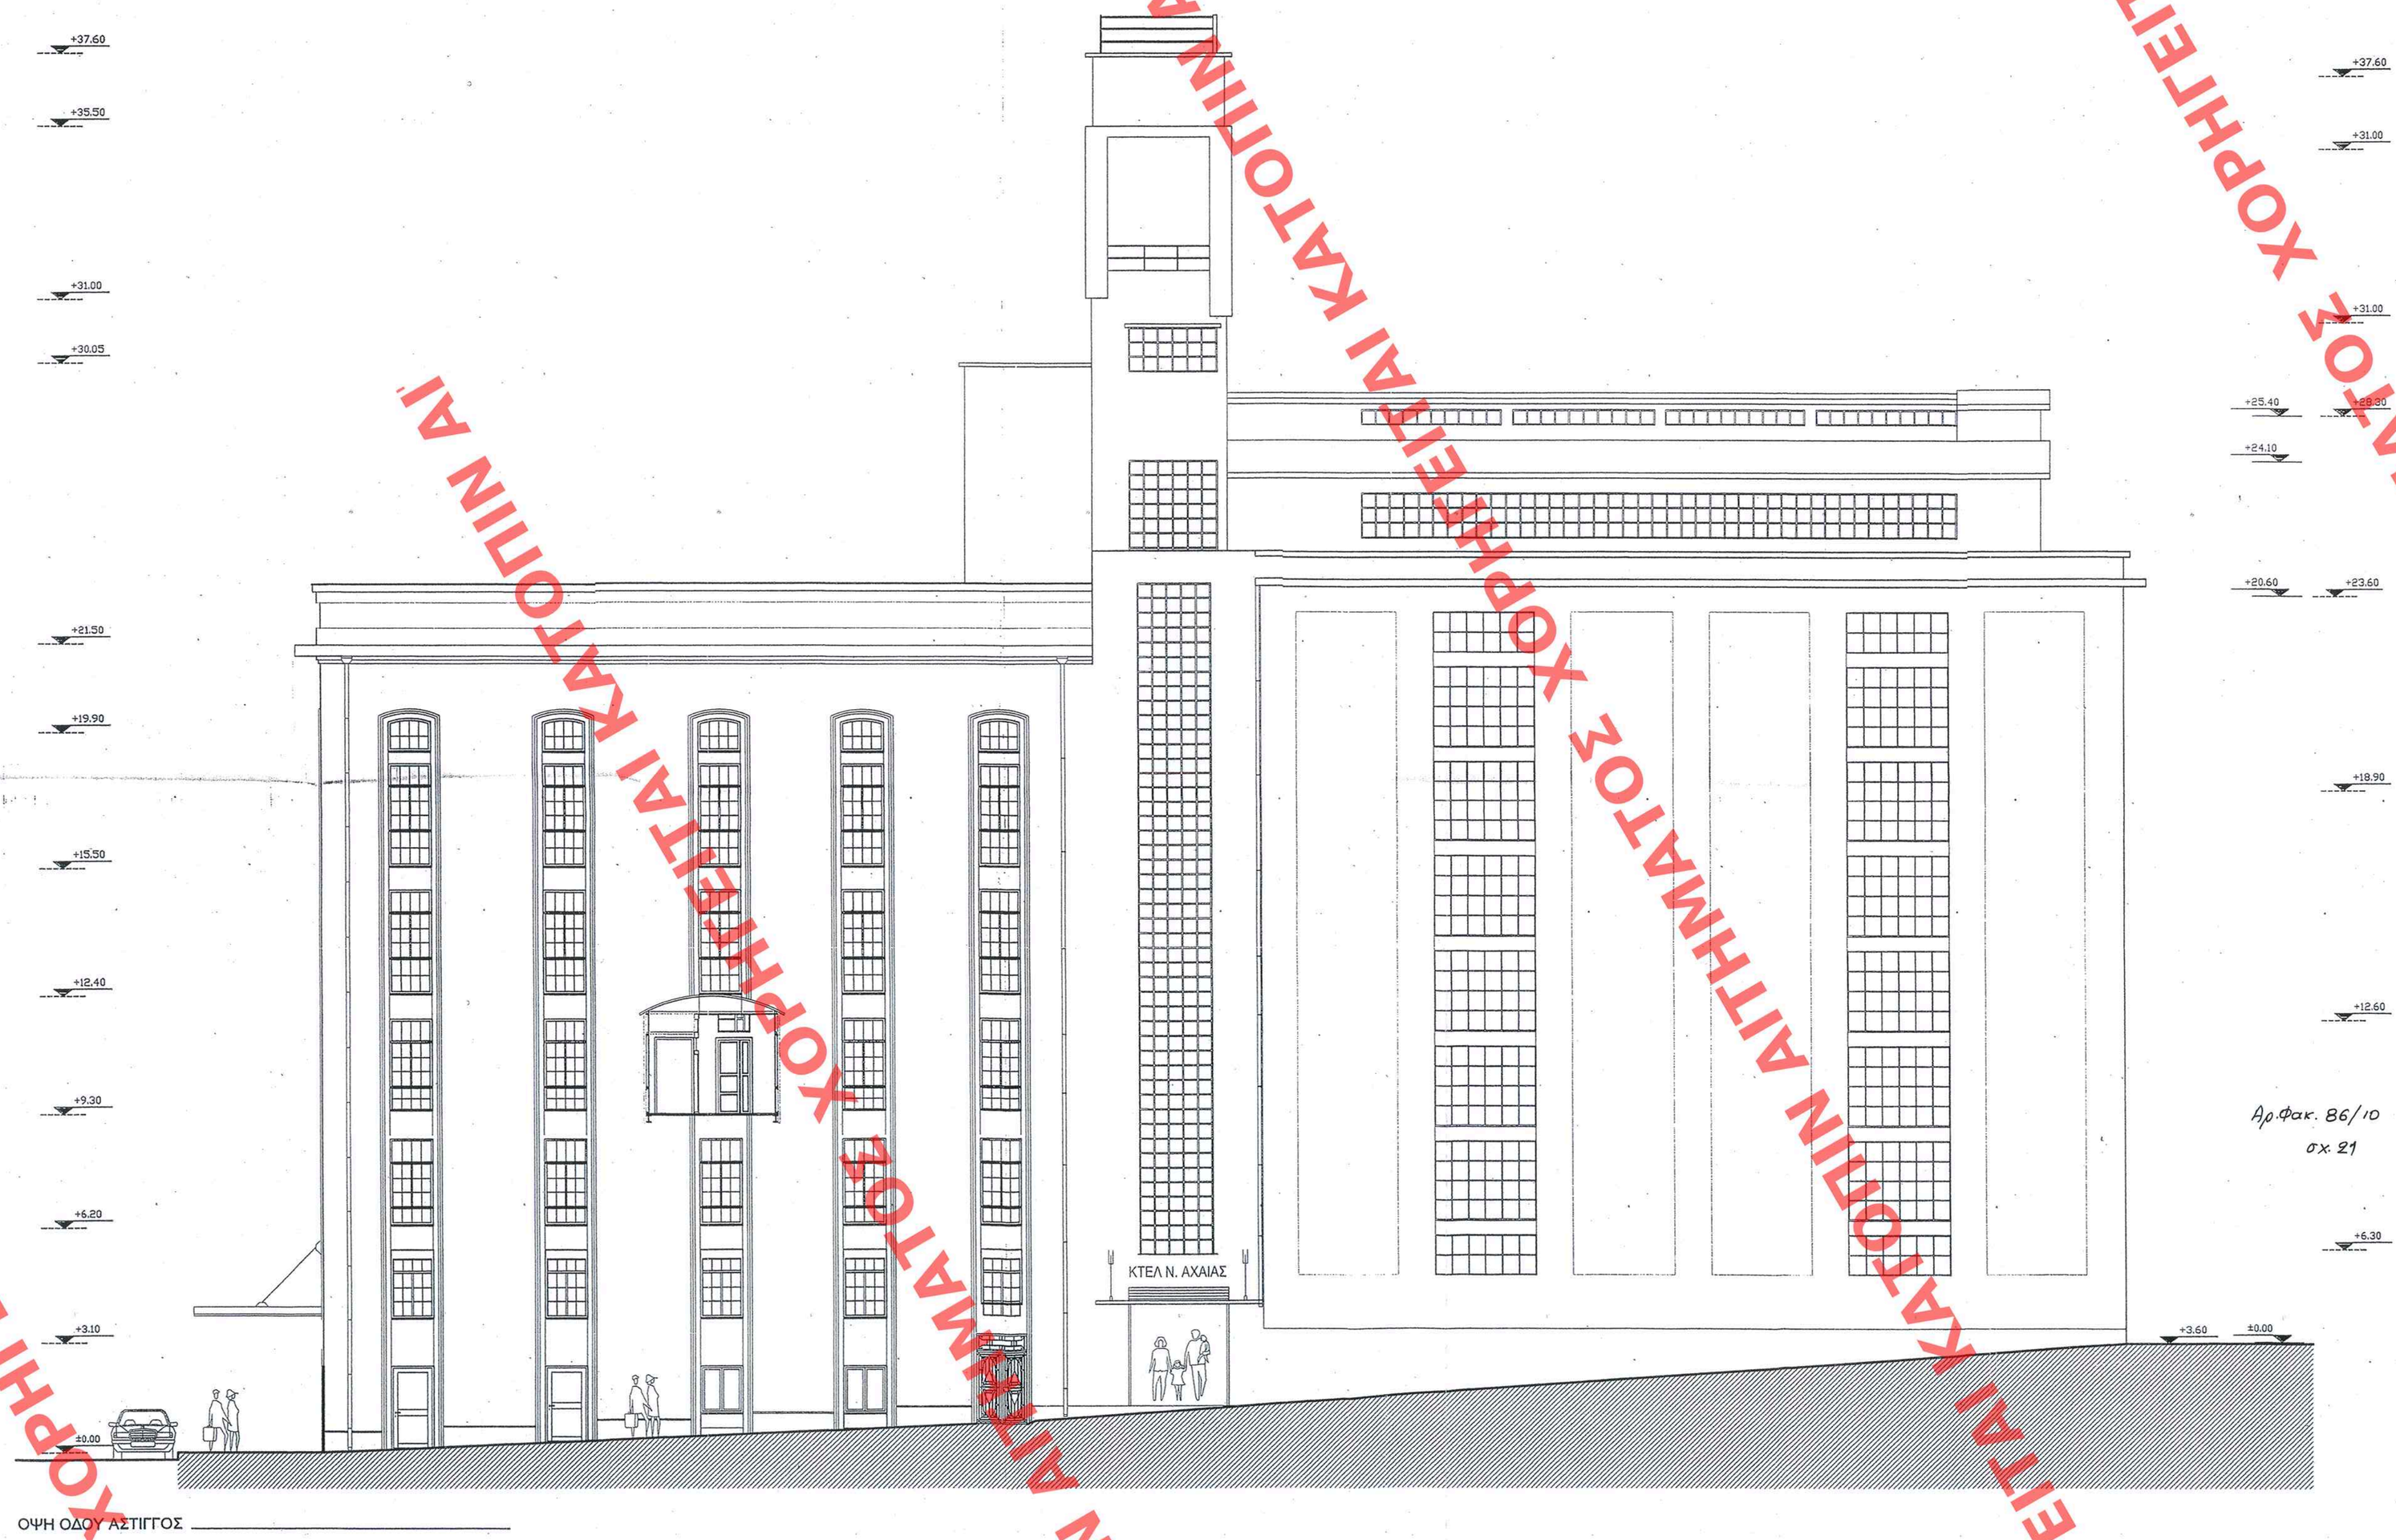

ΟΨΗ ΟΔΟΥ ΑΣΤΙΓΓΟΣ

ΕΔΗΜΟΣΙΕΥΘΗ ΕΙΣ ΤΟ ΥΠ' ΑΡΙΘΜ. 251 ΦΥΛΛΟ ΤΟΥ ΦΕΚ ΤΕΥΧΟΥΣ ΤΗΣ ΕΦΗΜΕΡΙΔΑΣ ΤΗΣ ΚΥΒΕΡΝΗΣΕΩΣ ΤΗΣ 22 Ιουλίου 2010

ΥΠΟΥΡΓΕΙΟ ΠΕΡΙΒΑΛΛΟΝΤΟΣ
ΕΝΕΡΓΕΙΑΣ & ΚΛΙΜΑΤΙΚΗΣ ΑΛΛΑΓΗΣ

ΣΥΝΟΔΕΥΕΙ ΤΗΝ ΥΠ' ΑΡΙΘΜ. Γ.23973/Ι.Ω. ΑΠΟΦΑΣΗ ΠΕΡΙ "Καθορισμός ειδικών όρων και περιορισμών δόμησης στο διατηρητέο ιστορικό συγκρότημα των Μύλων Αγ. Γεωργίου που βρίσκεται επί των οδών "Οδωνος Αμαλίας Αστιγγος- Σανταρόζα" του εγκεκριμένου ρυμοτομικού του δήμου Πατρέων (ν. Αχαΐας)

ΑΘΗΝΑ, 9 Ιουνίου 2010

Ο ΔΙΝΤΗΣ

Γ. ΓΙΑΝΝΑΚΟΠΟΥΛΟΣ

Αρ.Φακ. 86/10
σχ. 21

ΠΡΩΤΟΤΥΠΟ

ΥΠΟΥΡΓΕΙΟ ΠΕΡΙΒΑΛΛΟΝΤΟΣ ΕΝΕΡΓΕΙΑΣ Κ' ΚΛΙΜΑΤΙΚΗΣ ΑΛΛΑΓΗΣ

Δ/ΝΣΗ ΠΟΛΕΟΔΟΜΙΚΟΥ ΣΧΕΔΙΑΣΜΟΥ
ΤΜΗΜΑ ΠΑΡΑΔΟΣΙΑΚΩΝ ΟΙΚΙΣΜΩΝ

ΘΕΣΗ: ΠΑΤΡΑ

ΘΕΜΑ: Ειδική ρύθμιση σε διατηρητέο συγκρότημα των Μύλων Αγ. Γεωργίου, ιδιοκ. ΚΤΕΛ Ν. Αχαΐας επί των οδών Νόρμαν-Όθωνος Αμαλίας- Αστιγγος-Σανταρόζα

ΟΨΗ ΟΔΟΥ ΑΣΤΙΓΓΟΣ

ΚΛΙΜΑΚΑ : 1: 100

ΧΟΡΗΓΕΙΤΑΙ ΚΑΤΟΠΙΝ ΑΙΤΗΜΑΤΟΣ