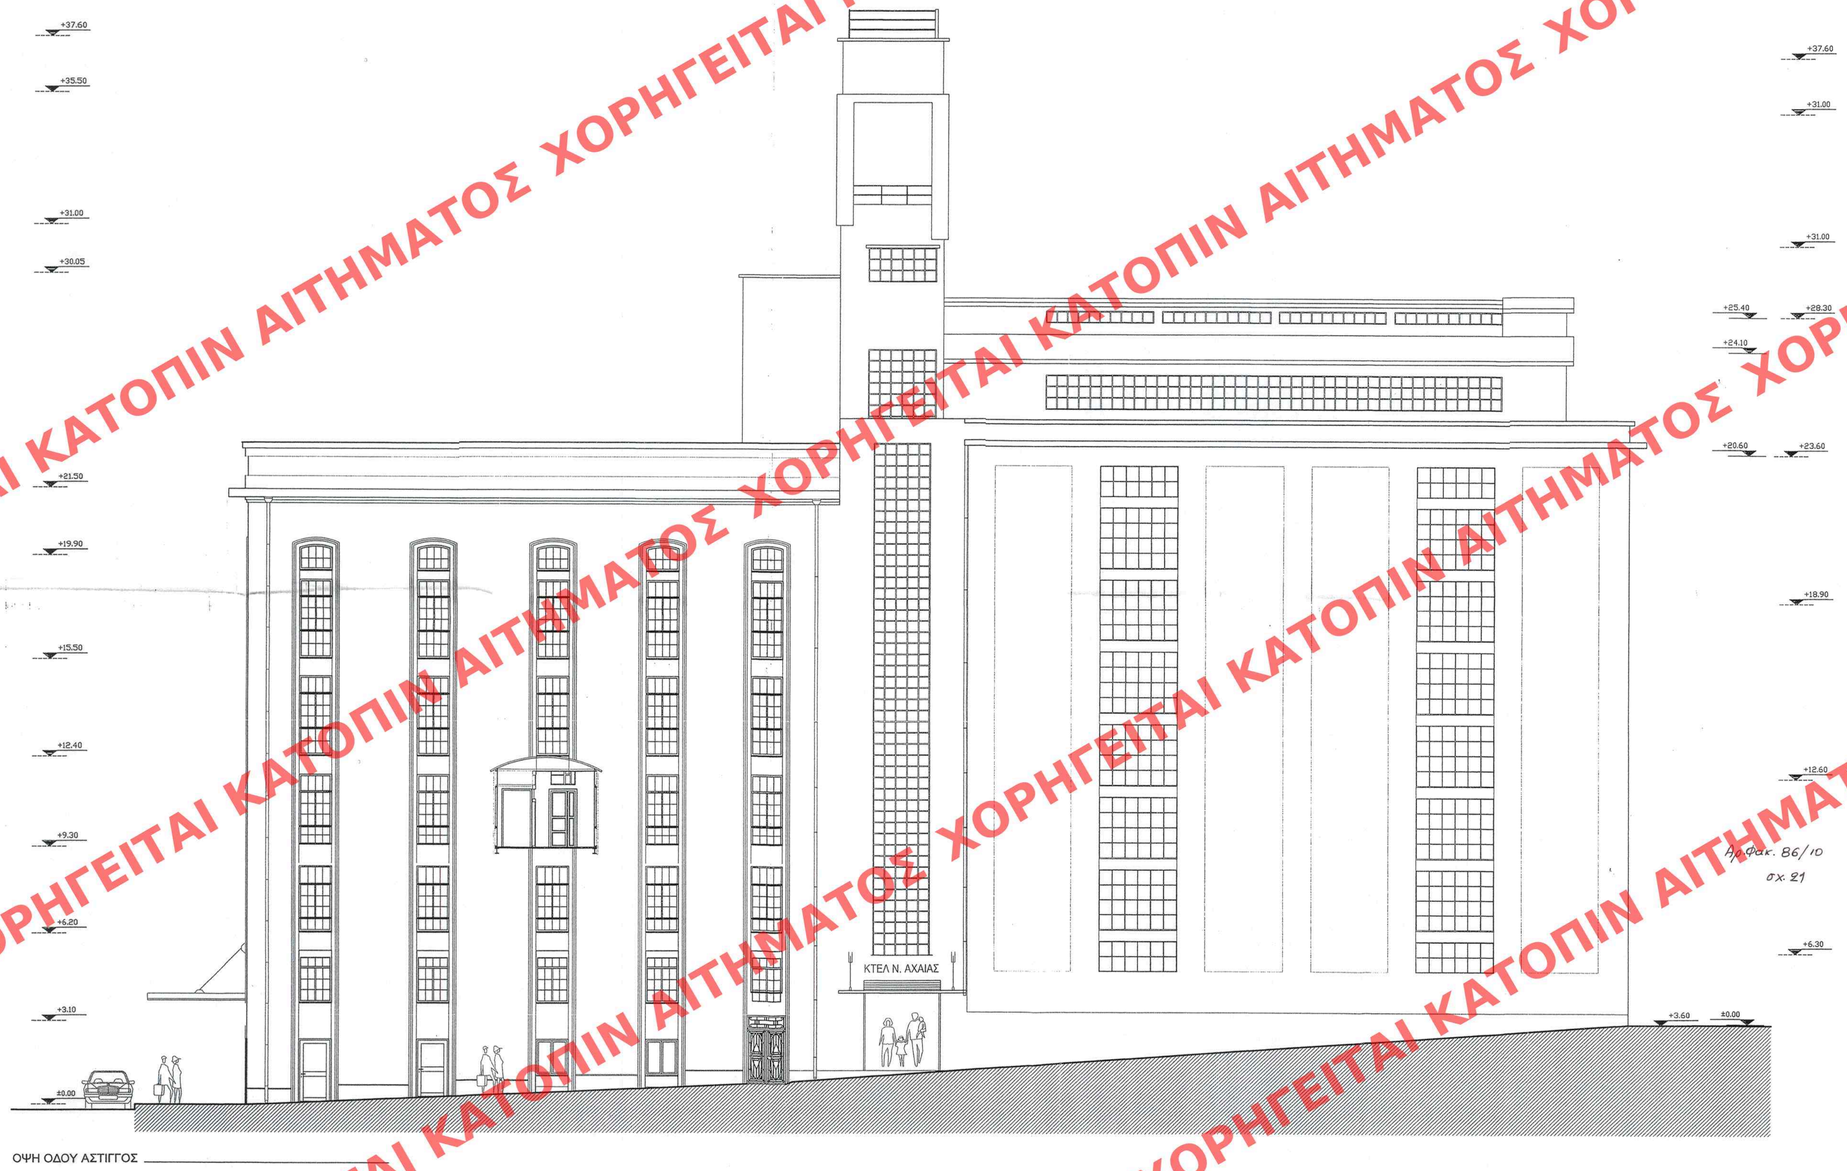

ΕΔΗΜΟΣΙΕΥΘΗ ΕΙΣ ΤΟ ΥΠ' ΑΡΙΘΜ. 251 ΦΥΛΛΟ ΤΟΥ ΑΘΗ ΤΕΥΧΟΥΣ ΤΗΣ ΕΦΗΜΕΡΙΔΑΣ ΤΗΣ ΚΥΒΕΡΝΗΣΕΩΣ ΤΗΣ 28 Ιουλίου 2010

ΥΠΟΥΡΓΕΙΟ ΠΕΡΙΒΑΛΛΟΝΤΟΣ ΕΝΕΡΓΕΙΑΣ & ΚΛΙΜΑΤΙΚΗΣ ΑΛΛΑΓΗΣ
ΣΥΝΟΔΕΥΕΙ ΤΗΝ ΥΠ' ΑΡΙΘΜ. Γ.23973/1.0. ΑΠΟΦΑΣΗ ΠΕΡΙ "Καθορισμός ειδικών όρων και περιορισμών δόμησης στο διατηρητέο ιστορικό συγκρότημα των Μύλων Αγ. Γεωργίου, που βρίσκεται επί των οδών Όθωνος-Αμαλίας Αστιγγος-Σανταρόζα του εγκεκριμένου ρυμοτ. σχ. του Δήμου Πατρέων (ν. Αχαΐας)"
ΑΘΗΝΑ, 9 Ιουνίου 2010
Ο ΔΙΝΤΗΣ

Αρ.Φακ. 86/10
σχ. 21

Ι. ΓΙΑΝΝΑΚΟΠΟΥΛΟΣ

ΥΠΟΥΡΓΕΙΟ ΠΕΡΙΒΑΛΛΟΝΤΟΣ ΕΝΕΡΓΕΙΑΣ Κ' ΚΛΙΜΑΤΙΚΗΣ ΑΛΛΑΓΗΣ

Δ/ΝΣΗ ΠΟΛΕΟΔΟΜΙΚΟΥ ΣΧΕΔΙΑΣΜΟΥ
ΤΜΗΜΑ ΠΑΡΑΔΟΣΙΑΚΩΝ ΟΙΚΙΣΜΩΝ

ΘΕΣΗ: ΠΑΤΡΑ

ΘΕΜΑ: Ειδική ρύθμιση σε διατηρητέο συγκρότημα των Μύλων Αγ. Γεωργίου, ιδιοκ. ΚΤΕΛ Ν. Αχαΐας επί των οδών Νόρμαν-Όθωνος Αμαλίας- Αστιγγος-Σανταρόζα

ΟΨΗ ΟΔΟΥ ΑΣΤΙΓΓΟΣ

ΚΛΙΜΑΚΑ : 1: 100

ΧΟΡΗΓΕΙΤΑΙ ΚΑΤΟΠΙΝ ΑΙΤΗΜΑΤΟΣ