

ΥΠΟΥΡΓΕΙΟ ΠΕΡΙΒΑΛΛΟΝΤΟΣ ΕΝΕΡΓΕΙΑΣ Κ' ΚΛΙΜΑΤΙΚΗΣ ΑΝΑΓΓΗΣ
ΔΙΕΥΘΥΝΣΗ ΓΕΩΓΡΑΦΙΚΩΝ ΣΧΕΔΙΑΣΜΩΝ ΤΜΗΜΑ ΓΕΩΓΡΑΦΙΚΩΝ ΟΙΚΙΣΜΩΝ
ΘΕΣΗ: ΠΑΤΡΑ
ΘΕΜΑ: Ειδική πρόταση σε διατηρητέο συγκρότημα των Μόλων Αγ. Γεωργίου, ιδιοκ. ΚΤΕΛ Α. Ν. Αγίας επί των οδών Νόρμαν-Θεώρος Αιολίδος- Λογγύος-Σαπφώρα
ΟΨΗ ΟΔΟΥ ΣΑΝΤΑΡΟΖΑ
ΚΛΙΜΑΚΑ : 1: 100

ΕΚΔΕΧΟΜΕΝΗ ΕΞ ΤΟΥ ΥΠΟΥΡΓΟΥ
ΑΔΑΠ Α. ΤΕΛΟΣ ΤΗΣ ΕΦΗΜΕΡΙΔΑΣ ΤΗΣ ΔΕΥΤΕΡΗΣ
ΤΗΣ 28.04.2014 ΣΕΛ. 251


ΥΠΟΥΡΓΕΙΟ ΠΕΡΙΒΑΛΛΟΝΤΟΣ
ΕΝΕΡΓΕΙΑΣ Κ' ΚΛΙΜΑΤΙΚΗΣ ΑΝΑΓΓΗΣ
ΣΥΝΟΛΩΣ ΤΗΝ 14.04.2014 Γ.23973/10. ΑΠΟΦΑΣΗ
ΠΕΡΙ "ΚΑΘΟΡΙΣΜΟΥ ΕΙΔΙΚΩΝ ΟΡΩΝ ΚΑΙ ΟΡΩΝ
ΡΥΘΙΣΜΩΝ ΔΕΙΞΕΩΣ ΣΕ ΔΙΑΤΗΡΗΤΕΟ ΚΤΙΡΙΟ
ΡΥΘΙΣΜΑ ΤΩΝ ΜΟΛΩΝ ΑΓ. ΓΕΩΡΓΙΟΥ, ΠΟΥ
ΒΡΙΣΚΕΤΑΙ ΣΤΗΝ ΟΔΟΝ ΘΕΩΡΟΣ- ΑΙΟΛΙΔΟΣ-
ΛΟΓΓΥΟΣ- ΣΑΠΦΩΡΑΣ, ΚΤΕΛ Α. Ν. (ΕΛΛΗΝΙΚΗ
ΡΑΙΟΦΩΝΙΑ 3 ΙΟΥΝΙΟΥ 1970 (Ε.Α.Ε.Ε.))

Διευθυντής
Γ. Γεωργίου

Ι. Γεωργίου

ΠΡΩΤΟΤΥΠΟ

Ηρ. Φωκ. 86/10
σ. 31

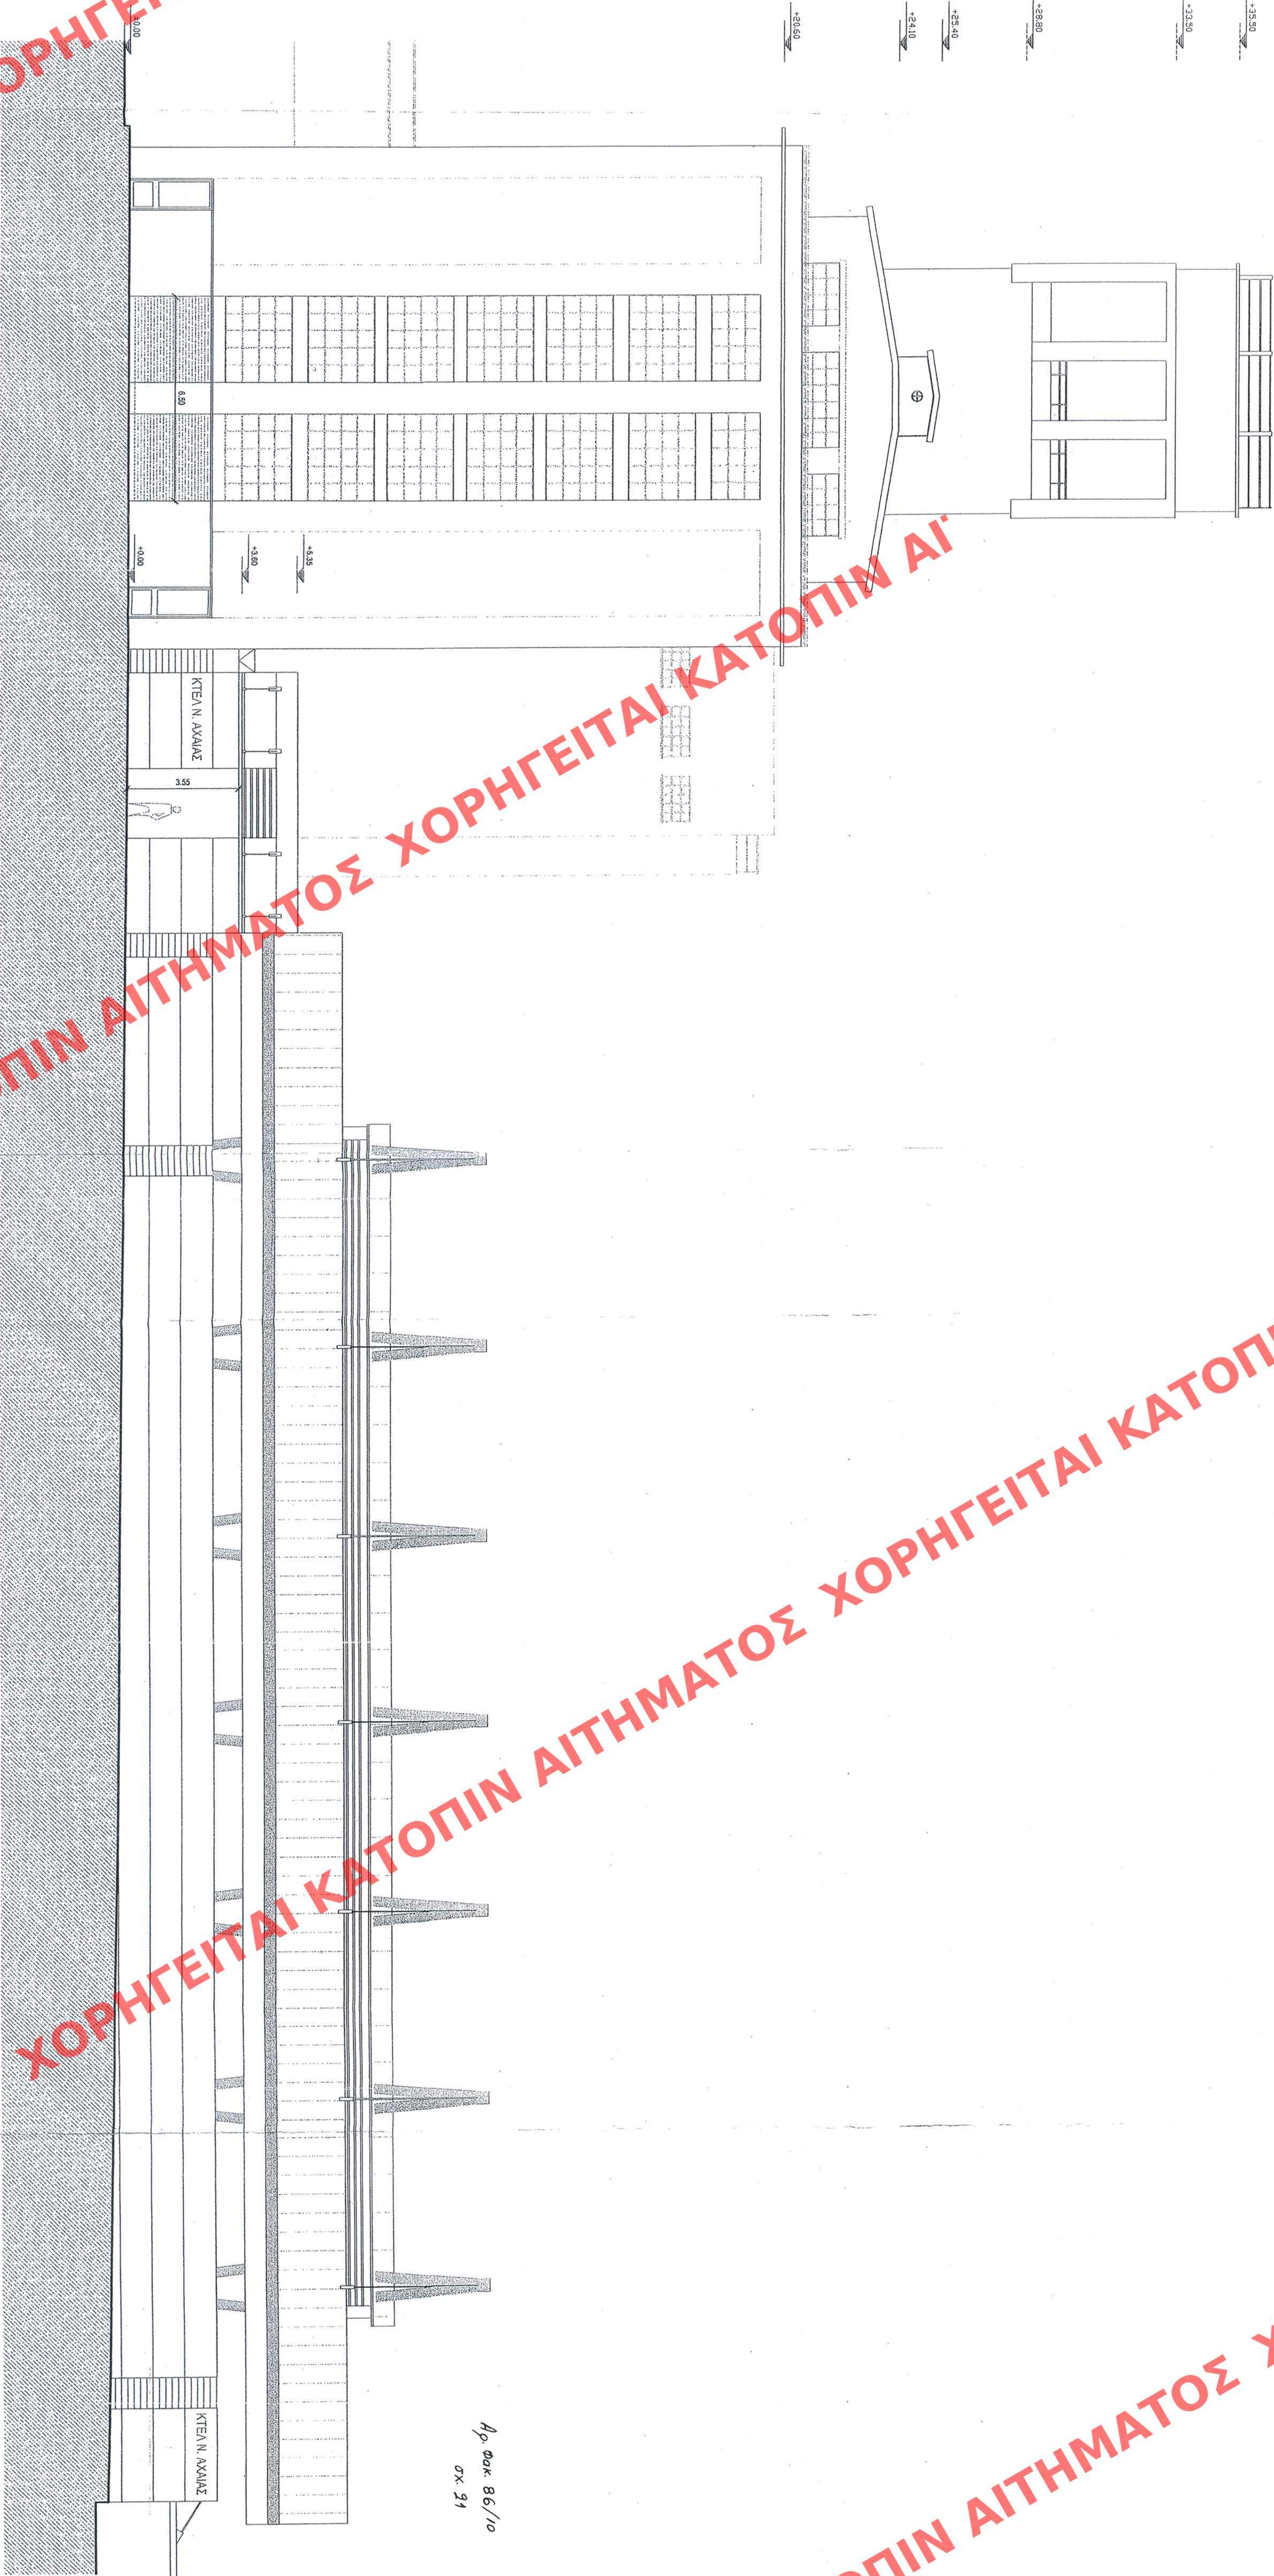

ΟΨΗ ΟΔΟΥ ΣΑΝΤΑΡΟΖΑ