


ΥΠΟΥΡΓΕΙΟ ΠΕΡΙΒΑΛΛΟΝΤΟΣ ΕΝΕΡΓΕΙΑΣ Κ' ΚΑΙΜΑΤΙΚΗΣ ΑΝΑΓΓΗΣ
ΔΙΕΥΘΥΝΣΗ ΠΟΛΥΕΚΔΟΜΙΚΟΥ ΣΧΕΔΙΑΣΜΟΥ ΤΜΗΜΑ ΠΑΡΑΔΟΣΙΑΚΩΝ ΟΙΚΙΣΜΩΝ
ΘΕΣΗ: ΠΑΤΡΑ
ΘΕΜΑ: Ειδική πρόταση σε διατηρητέο συγκρότημα των Μούλων Αγ. Γεωργίου, ιδιοκ. ΚΤΕΛ Ν. Αχελός επί των οδών Νόρμαν-Θεώσης Αμαλίας- Άσπινγος-Σαυτοπόρτζα
ΟΜΗ ΟΔΟΥ ΣΑΝΤΑΡΟΖΑ
ΚΑΙΜΑΚΑ : 1: 100

ΑΝΟΙΓΜΕΝΗ ΕΣΤΙ ΤΗ ΑΡΘΡ. 25/..... ΘΥΜΟ ΤΟΥ
ΤΕΛΟΥΣ ΤΗΣ ΕΦΗΜΕΡΙΔΑΣ ΤΗΣ ΚΥΒΕΡΝΗΣΕΩΣ
ΤΗΣ 28.04.2010..... 2010

ΥΠΟΥΡΓΕΙΟ ΠΕΡΙΒΑΛΛΟΝΤΟΣ
ΕΝΕΡΓΕΙΑΣ Κ' ΚΑΙΜΑΤΙΚΗΣ ΑΝΑΓΓΗΣ
ΣΥΝΟΛΙΚΗ ΤΙΜΗ: 7.839.731,10 ΑΠΟΘΑΝΗ
ΠΕΡΙ: Καθορισμός ειδικών όρων και όρων
οικισμ. αξιολόγησης με διατηρητέο κτιριακό
συγκρότημα των Μούλων Αγ. Γεωργίου, που
βρίσκεται επί των οδών: Νόρμαν-Θεώσης-Αμαλίας-
Άσπινγος-Σαυτοπόρτζα, που εφικνείται
της: 28.04.2010..... 2010..... (ν. 4546/03)
ΑΡΧΗΤΕΣ: 2010..... 2010..... (ν. 4546/03)
Ο ΔΙΕΥΤΗΣ

Ι. ΓΙΑΝΝΗΣ ΚΟΡΝΑΡΟΣ

Αρ. Φακ. 86/10
σ. 21

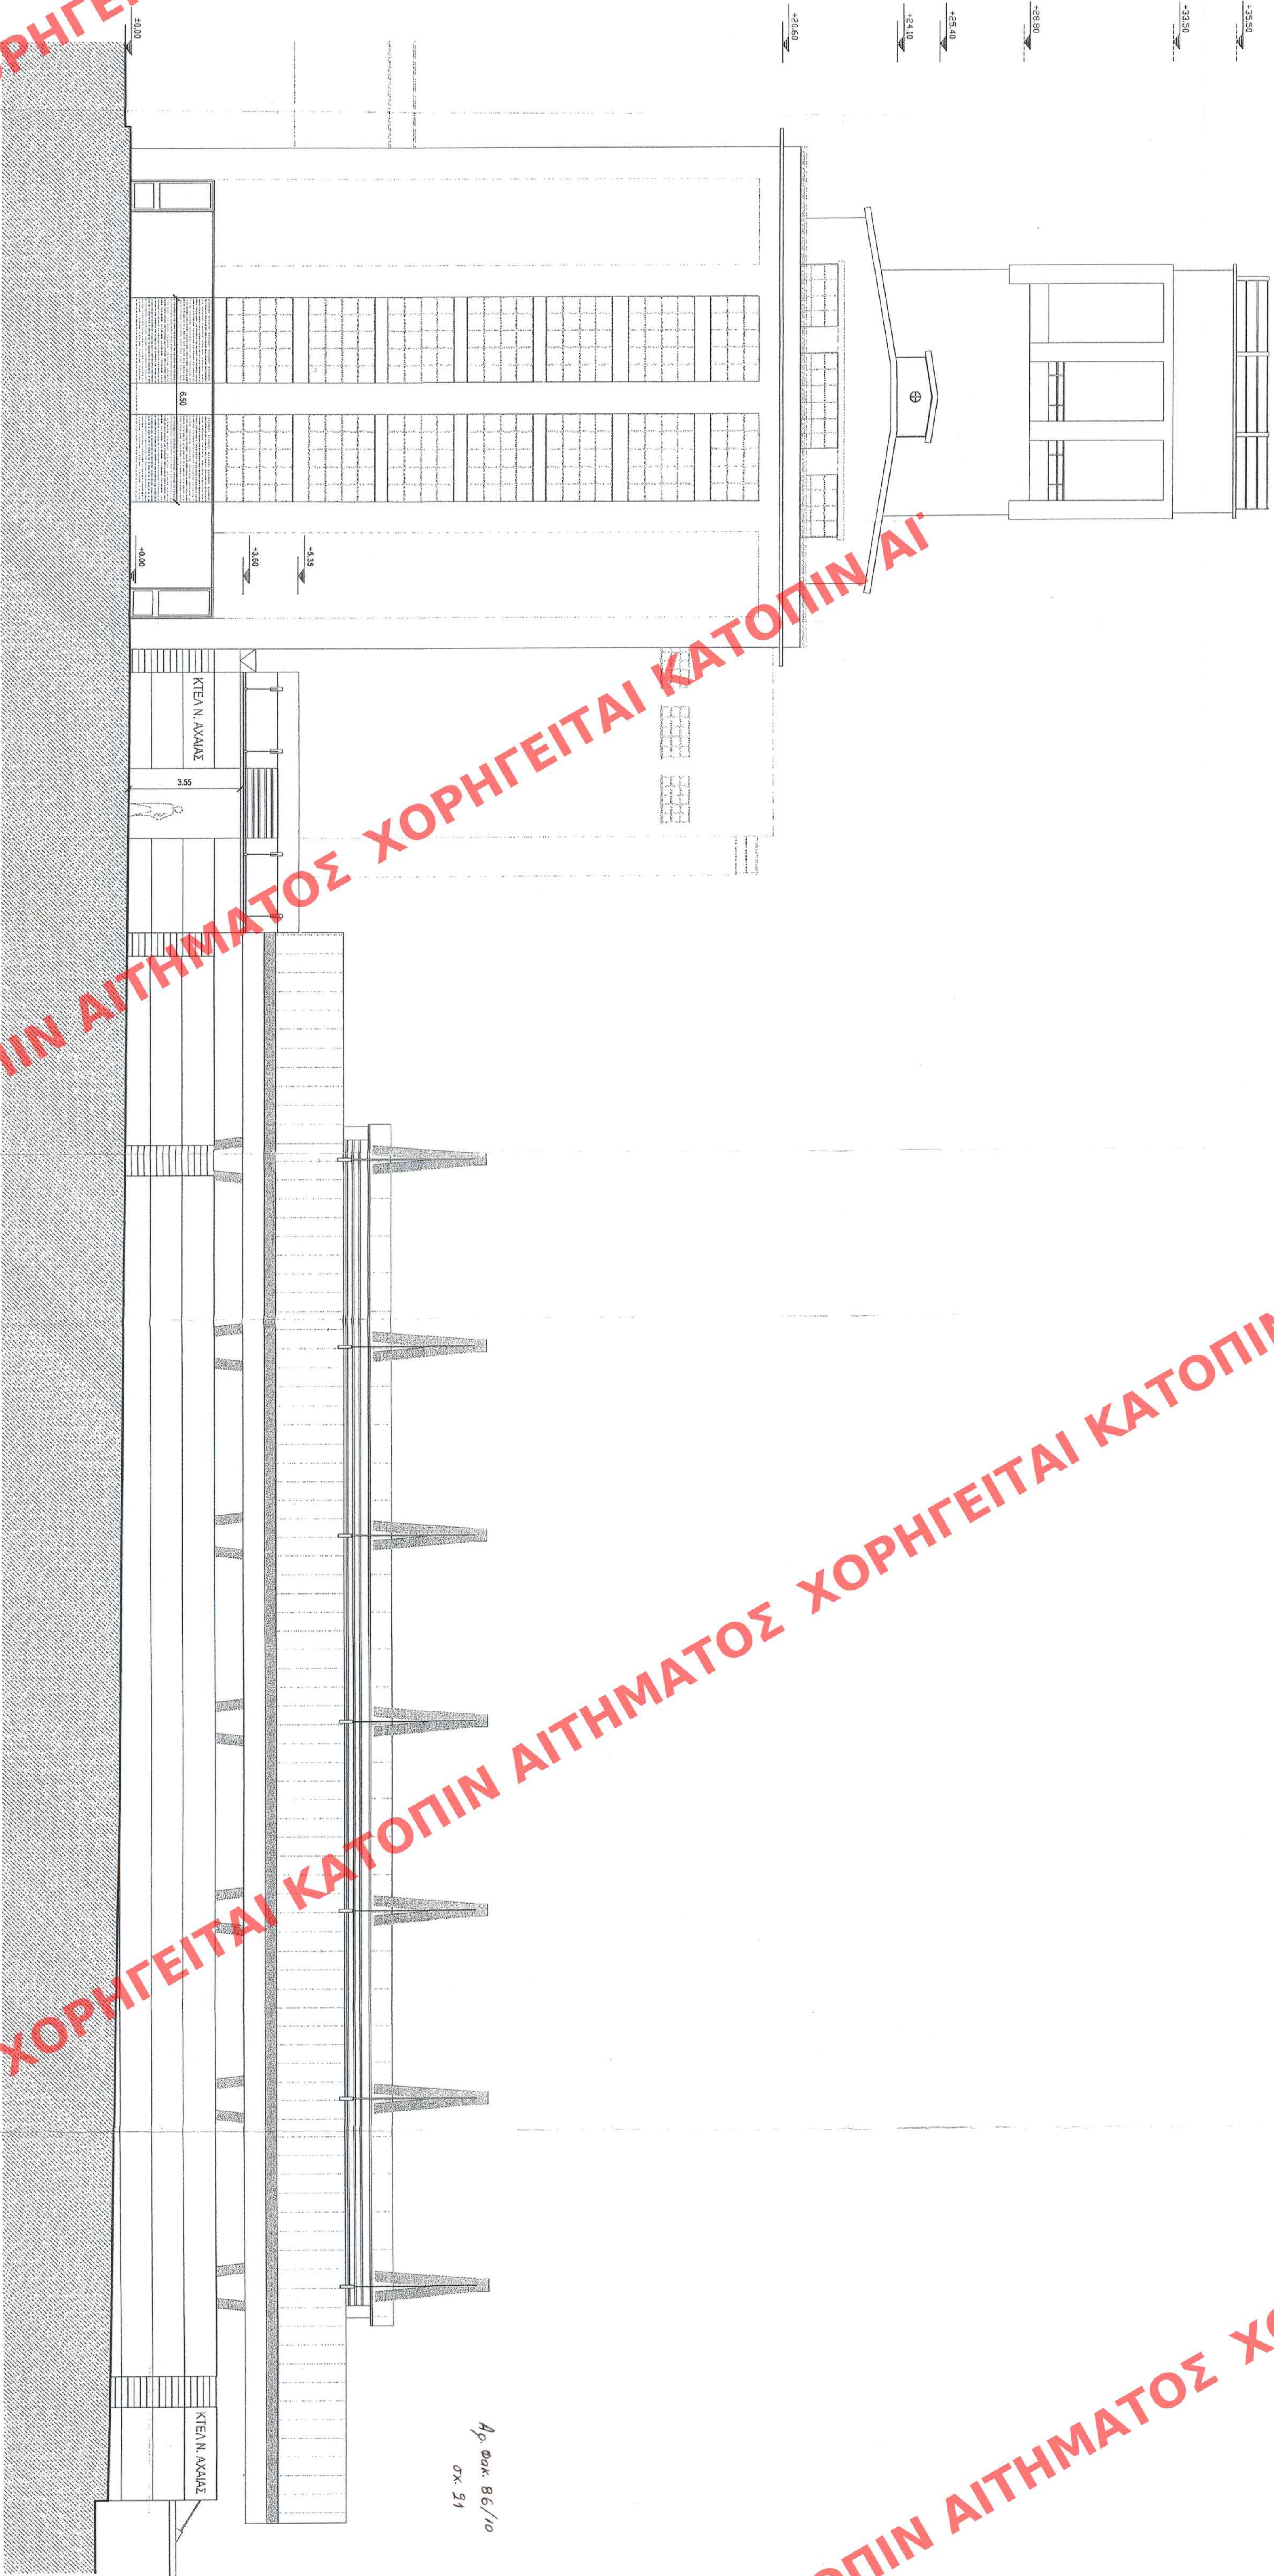

ΟΜΗ ΟΔΟΥ ΣΑΝΤΑΡΟΖΑ