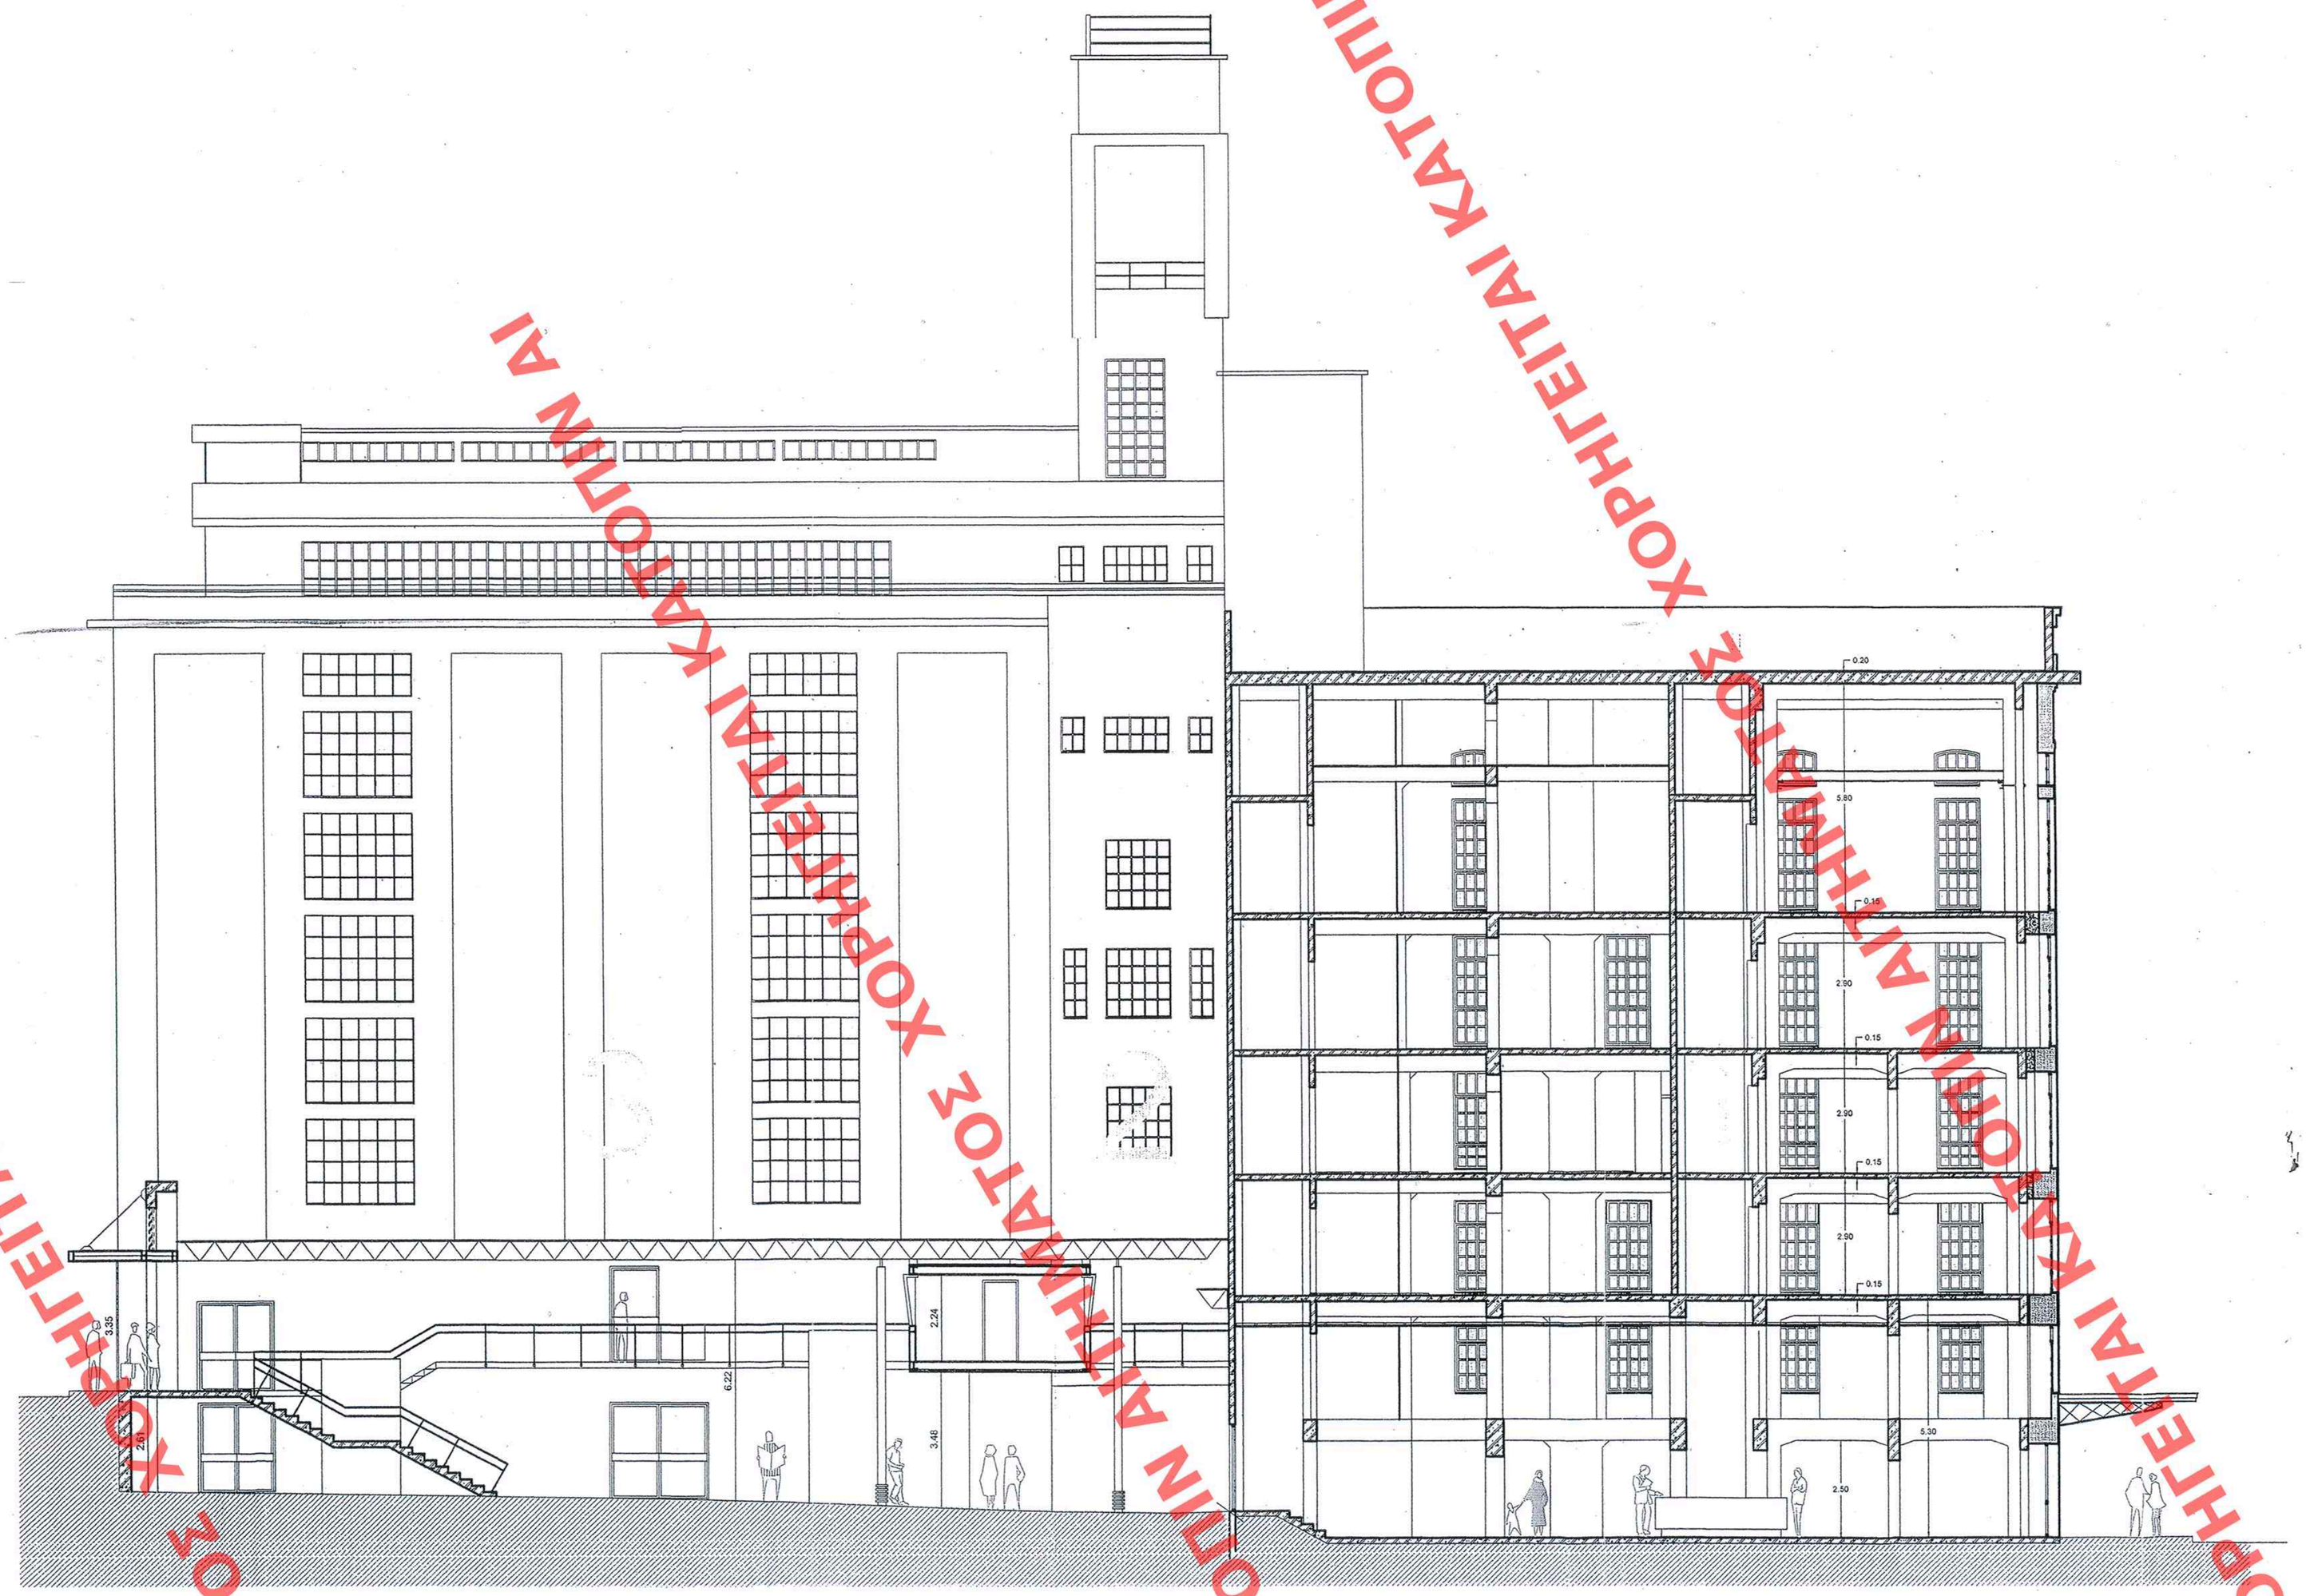

ΤΟΜΗ ΓΓ'

ΕΔΗΜΟΣΙΕΥΘΗ ΕΙΣ ΤΟ ΥΠ' ΑΡΙΘΜ. 251/..... ΦΥΛΛΟ ΤΟΥ .....ΑΑΠ..... ΤΕΥΧΟΥΣ ΤΗΣ ΕΦΗΜΕΡΙΔΑΣ ΤΗΣ ΚΥΒΕΡΝΗΣΕΩΣ ΤΗΣ 28 Ιουνίου 2010

ΥΠΟΥΡΓΕΙΟ ΠΕΡΙΒΑΛΛΟΝΤΟΣ ΕΝΕΡΓΕΙΑΣ & ΚΛΙΜΑΤΙΚΗΣ ΑΛΛΑΓΗΣ

ΣΥΝΟΔΕΥΕΙ ΤΗΝ ΥΠ: ΑΡΙΘΜ. Γ 93973/10 ΑΠΟΦΑΣΗ ΠΕΡΙ "Καθορισμός ειδικών ορων και περιορισμών δόμησης στο διατηρητέο κυριακό συγκρότημα των Μύλων Αγ. Γεωργίου που βρίσκεται επί των οδών Όθωνος - Αμαλίας - Άστιγγος - Σανταρόζα του εμπεριέχου ρυμοτ. σχ. του δήμου Πατρέων (κ. Αχαΐας)"

ΑΘΗΝΑ, 9 Ιουνίου 20.10

Ο Δ/ΝΤΗΣ

Ι. ΓΙΑΝΝΑΚΟΠΟΥΛΟΣ

ΠΡΩΤΟΤΥΠΟ

Αρ. Φακ. 86/10

σχ. 21

ΥΠΟΥΡΓΕΙΟ ΠΕΡΙΒΑΛΛΟΝΤΟΣ ΕΝΕΡΓΕΙΑΣ Κ' ΚΛΙΜΑΤΙΚΗΣ ΑΛΛΑΓΗΣ

Δ/ΝΣΗ ΠΟΛΕΟΔΟΜΙΚΟΥ ΣΧΕΔΙΑΣΜΟΥ
ΤΜΗΜΑ ΠΑΡΑΔΟΣΙΑΚΩΝ ΟΙΚΙΣΜΩΝ

ΘΕΣΗ: ΠΑΤΡΑ

ΘΕΜΑ: Ειδική ρύθμιση σε διατηρητέο συγκρότημα των Μύλων Αγ. Γεωργίου, ιδιοκ. ΚΤΕΛ Ν. Αχαΐας επί των οδών Νόρμαν-Όθωνος Αμαλίας- Άστιγγος-Σανταρόζα

ΤΟΜΗ ΓΓ'

ΚΛΙΜΑΚΑ : 1: 100

οπλισμένο σκυρόδεμα

λιθοδομή

μπαζωμένο

ΧΟΡΗΓΕΙΤΑΙ ΑΠΟ ΤΟ ΚΕΝΤΡΙΚΟ ΑΡΧΕΙΟ ΚΑΤΟΠΙΝ ΑΙΤΗΜΑΤΟΣ