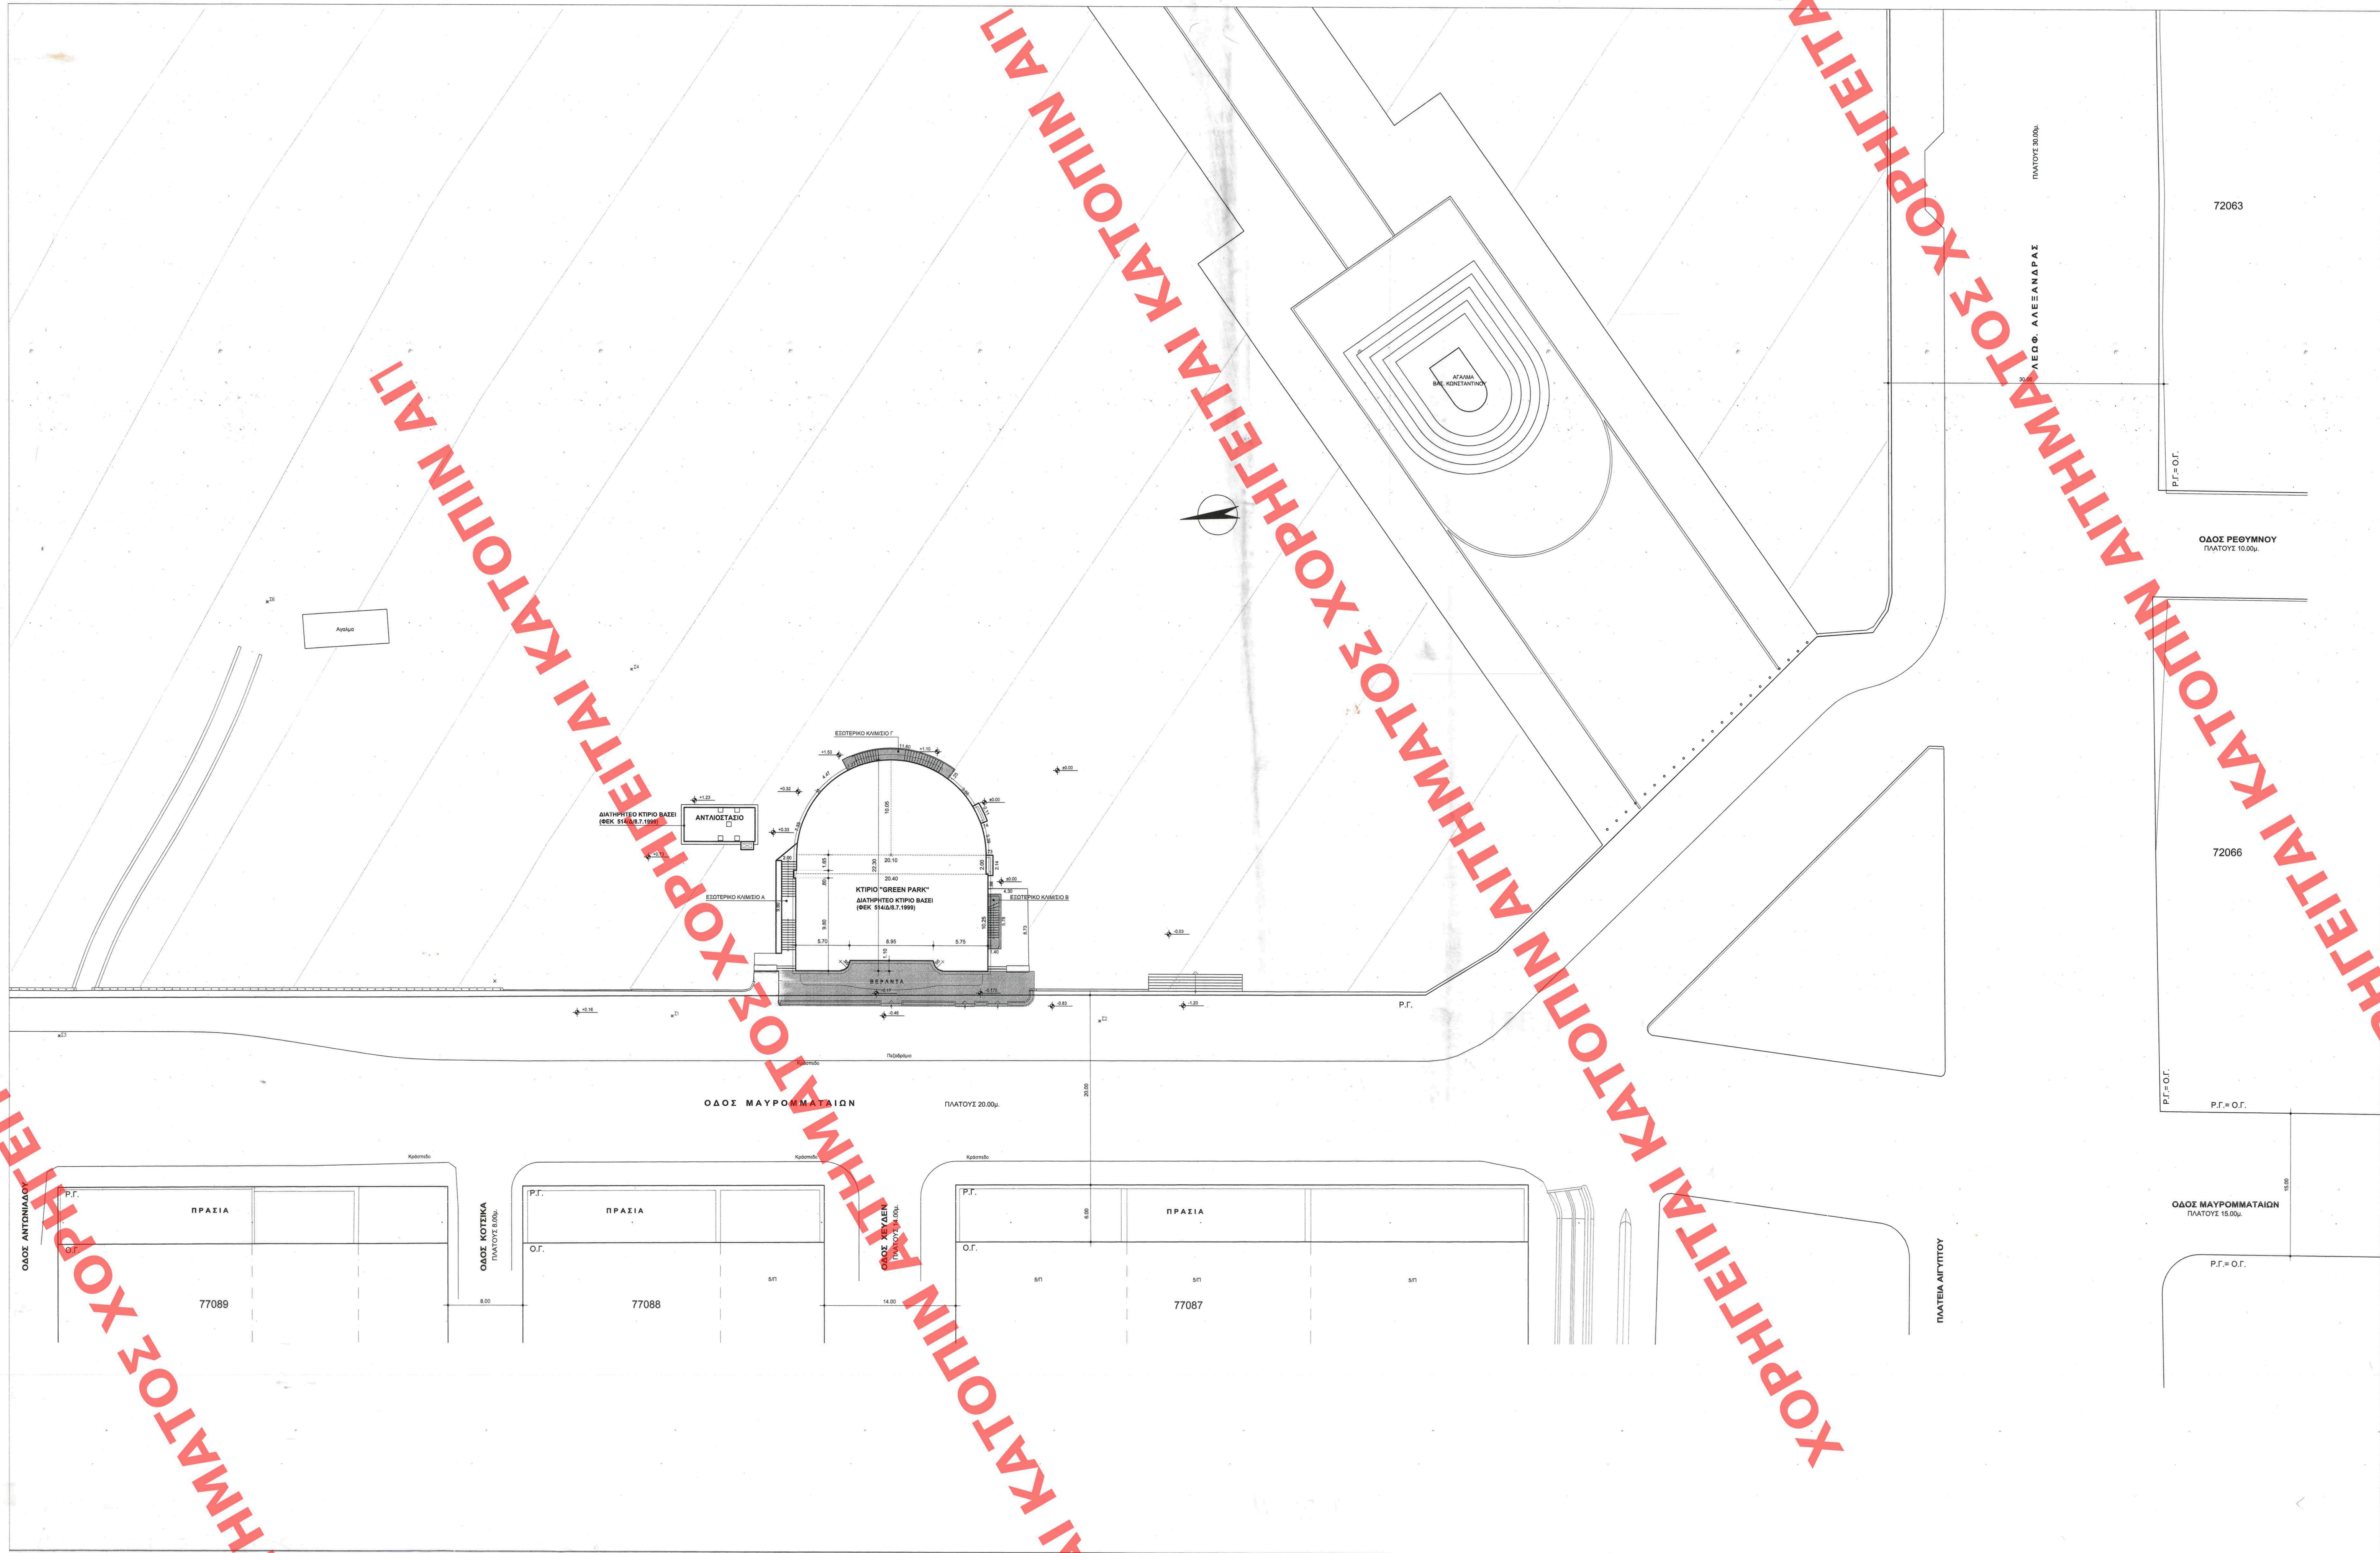

ΚΤΙΡΙΟ GREEN PARK

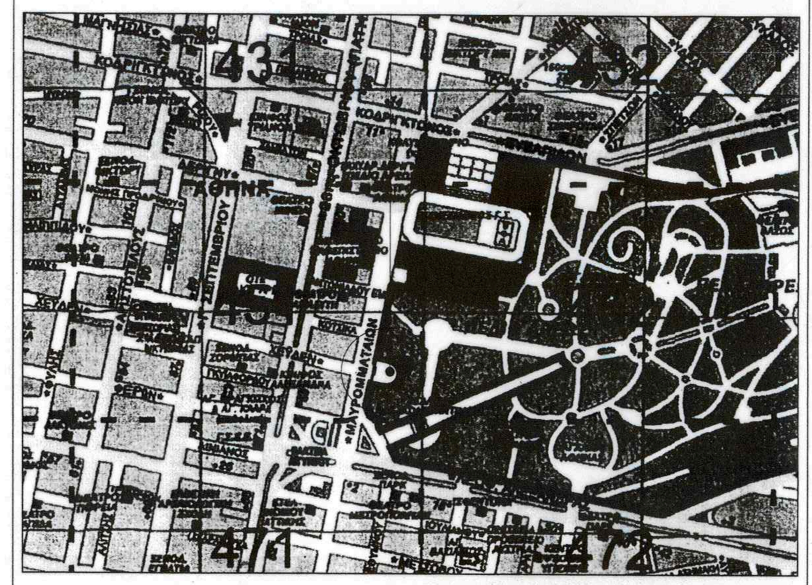

ΑΠΟΣΠΑΣΜΑ ΡΥΜΟΤΟΜΙΚΟΥ- ΚΑΤΑΝΟΜΗ ΠΙΝΑΚΙΔΩΝ ΚΛ. 1:5.000

ΥΠΟΥΡΓΕΙΟ ΠΕΡΙΒΑΛΛΟΝΤΟΣ
ΕΝΕΡΓΕΙΑΣ & ΚΛΙΜΑΤΙΚΗΣ ΑΛΛΑΓΗΣ
ΣΥΝΟΔΕΥΕΙ ΤΗΝ ΥΠ' ΑΡΙΘΜ. Γ. 22391/10 ΑΠΟΦΑΣΗ
ΠΕΡΙ "Χαρακτηρισμός ως διατηρητέων στοιχείων - τμημάτων του διατηρητέου κτιρίου που βρίσκεται επί της οδού Μαυρομματαίων εντός του Άλσους του Πεδίου του Άρεως του ρυμοτομικού σχεδίου δήμου Αθηναίων
ΑΘΗΝΑ, 31 Μαΐου 20.10
Ο Δ/ΝΤΗΣ

Ι. ΓΙΑΝΝΑΚΟΠΟΥΛΟΣ

Αρ.Φακ. 81/10
σχ. 1

ΕΔΗΜΟΣΙΕΥΘΗ ΕΙΣ ΤΟ ΥΠ' ΑΡΙΘΜ. 273 ΦΥΛΛΟ ΤΟΥ ΑΑΠ ΤΕΥΧΟΥΣ ΤΗΣ ΕΦΗΜΕΡΙΔΑΣ ΤΗΣ ΚΥΒΕΡΝΗΣΕΩΣ ΤΗΣ 18 Ιουνίου 2010

ΥΠΟΥΡΓΕΙΟ ΠΕΡΙΒΑΛΛΟΝΤΟΣ ΕΝΕΡΓΕΙΑΣ ΚΑΙ ΚΛΙΜΑΤΙΚΗΣ ΑΛΛΑΓΗΣ

Δ/ΝΣΗ: ΠΟΛΕΟΔΟΜΙΚΟΥ ΣΧΕΔΙΑΣΜΟΥ
ΤΜΗΜΑ: ΠΑΡΑΔΟΣΙΑΚΩΝ ΟΙΚΙΣΜΩΝ

ΘΕΣΗ:

ΕΝΤΟΣ ΑΛΣΟΥΣ ΠΕΔΙΟΥ ΤΟΥ ΑΡΕΩΣ
ΟΔΟΣ ΜΑΥΡΟΜΜΑΤΑΙΩΝ - ΔΗΜΟΣ ΑΘΗΝΑΙΩΝ

ΘΕΜΑ:

ΣΥΜΠΛΗΡΩΜΑΤΙΚΟΣ ΧΑΡΑΚΤΗΡΙΣΜΟΣ ΩΣ ΔΙΑΤΗΡΗΤΕΩΝ ΤΩΝ ΣΤΟΙΧΕΙΩΝ: α) ΤΗΣ ΕΞΩΤΕΡΙΚΗΣ ΗΜΙΚΥΚΛΙΚΗΣ ΣΚΑΛΑΣ, β) ΤΟΥ ΠΛΕΥΡΙΚΟΥ ΝΟΤΙΟΥ ΕΞΩΤΕΡΙΚΟΥ ΚΛΙΜΑΚΟΣΤΑΣΙΟΥ ΚΑΙ γ) ΤΗΣ ΒΕΡΑΝΤΑΣ ΤΟΥ ΔΙΑΤΗΡΗΤΕΟΥ ΚΤΙΡΙΟΥ Υ.Α. 13321/3134/2.6.1999 (ΦΕΚ 514/Δ/8.7.1999), ΠΟΥ ΒΡΙΣΚΕΤΑΙ ΕΠΙ ΤΗΣ ΟΔΟΥ ΜΑΥΡΟΜΜΑΤΑΙΩΝ ΕΝΤΟΣ ΤΟΥ ΑΛΣΟΥΣ ΤΟΥ ΠΕΔΙΟΥ ΤΟΥ ΑΡΕΩΣ ΤΟΥ ΡΥΜΟΤΟΜΙΚΟΥ ΣΧΕΔΙΟΥ ΤΗΣ ΠΟΛΗΣ ΤΩΝ ΑΘΗΝΩΝ ΚΑΙ ΚΑΘΟΡΙΣΜΟΣ ΕΙΔΙΚΩΝ ΟΡΩΝ ΚΑΙ ΠΕΡΙΟΡΙΣΜΩΝ ΔΟΜΗΣΗΣ ΦΕΡΟΜΕΝΗΣ ΙΔΙΟΚΤΗΣΙΑΣ ΥΠ. ΟΙΚΟΝΟΜΙΚΩΝ (ΚΤΗΜΑΤΙΚΗ ΥΠΗΡΕΣΙΑ ΑΘΗΝΩΝ).

ΥΠΟΜΝΗΜΑ:

- ΔΙΑΤΗΡΗΤΕΑ ΚΤΙΡΙΑ ΒΑΣΕΙ ΦΕΚ 514/Δ/8.7.1999
- ΣΥΜΠΛΗΡΩΜΑΤΙΚΑ ΔΙΑΤΗΡΗΤΕΑ ΣΤΟΙΧΕΙΑ

ΚΛΙΜΑΚΑ: **1:200**

ΧΟΡΗΓΕΙΤΑΙ ΚΑΤΟΠΙΝ ΑΙΤΗΜΑΤΟΣ