



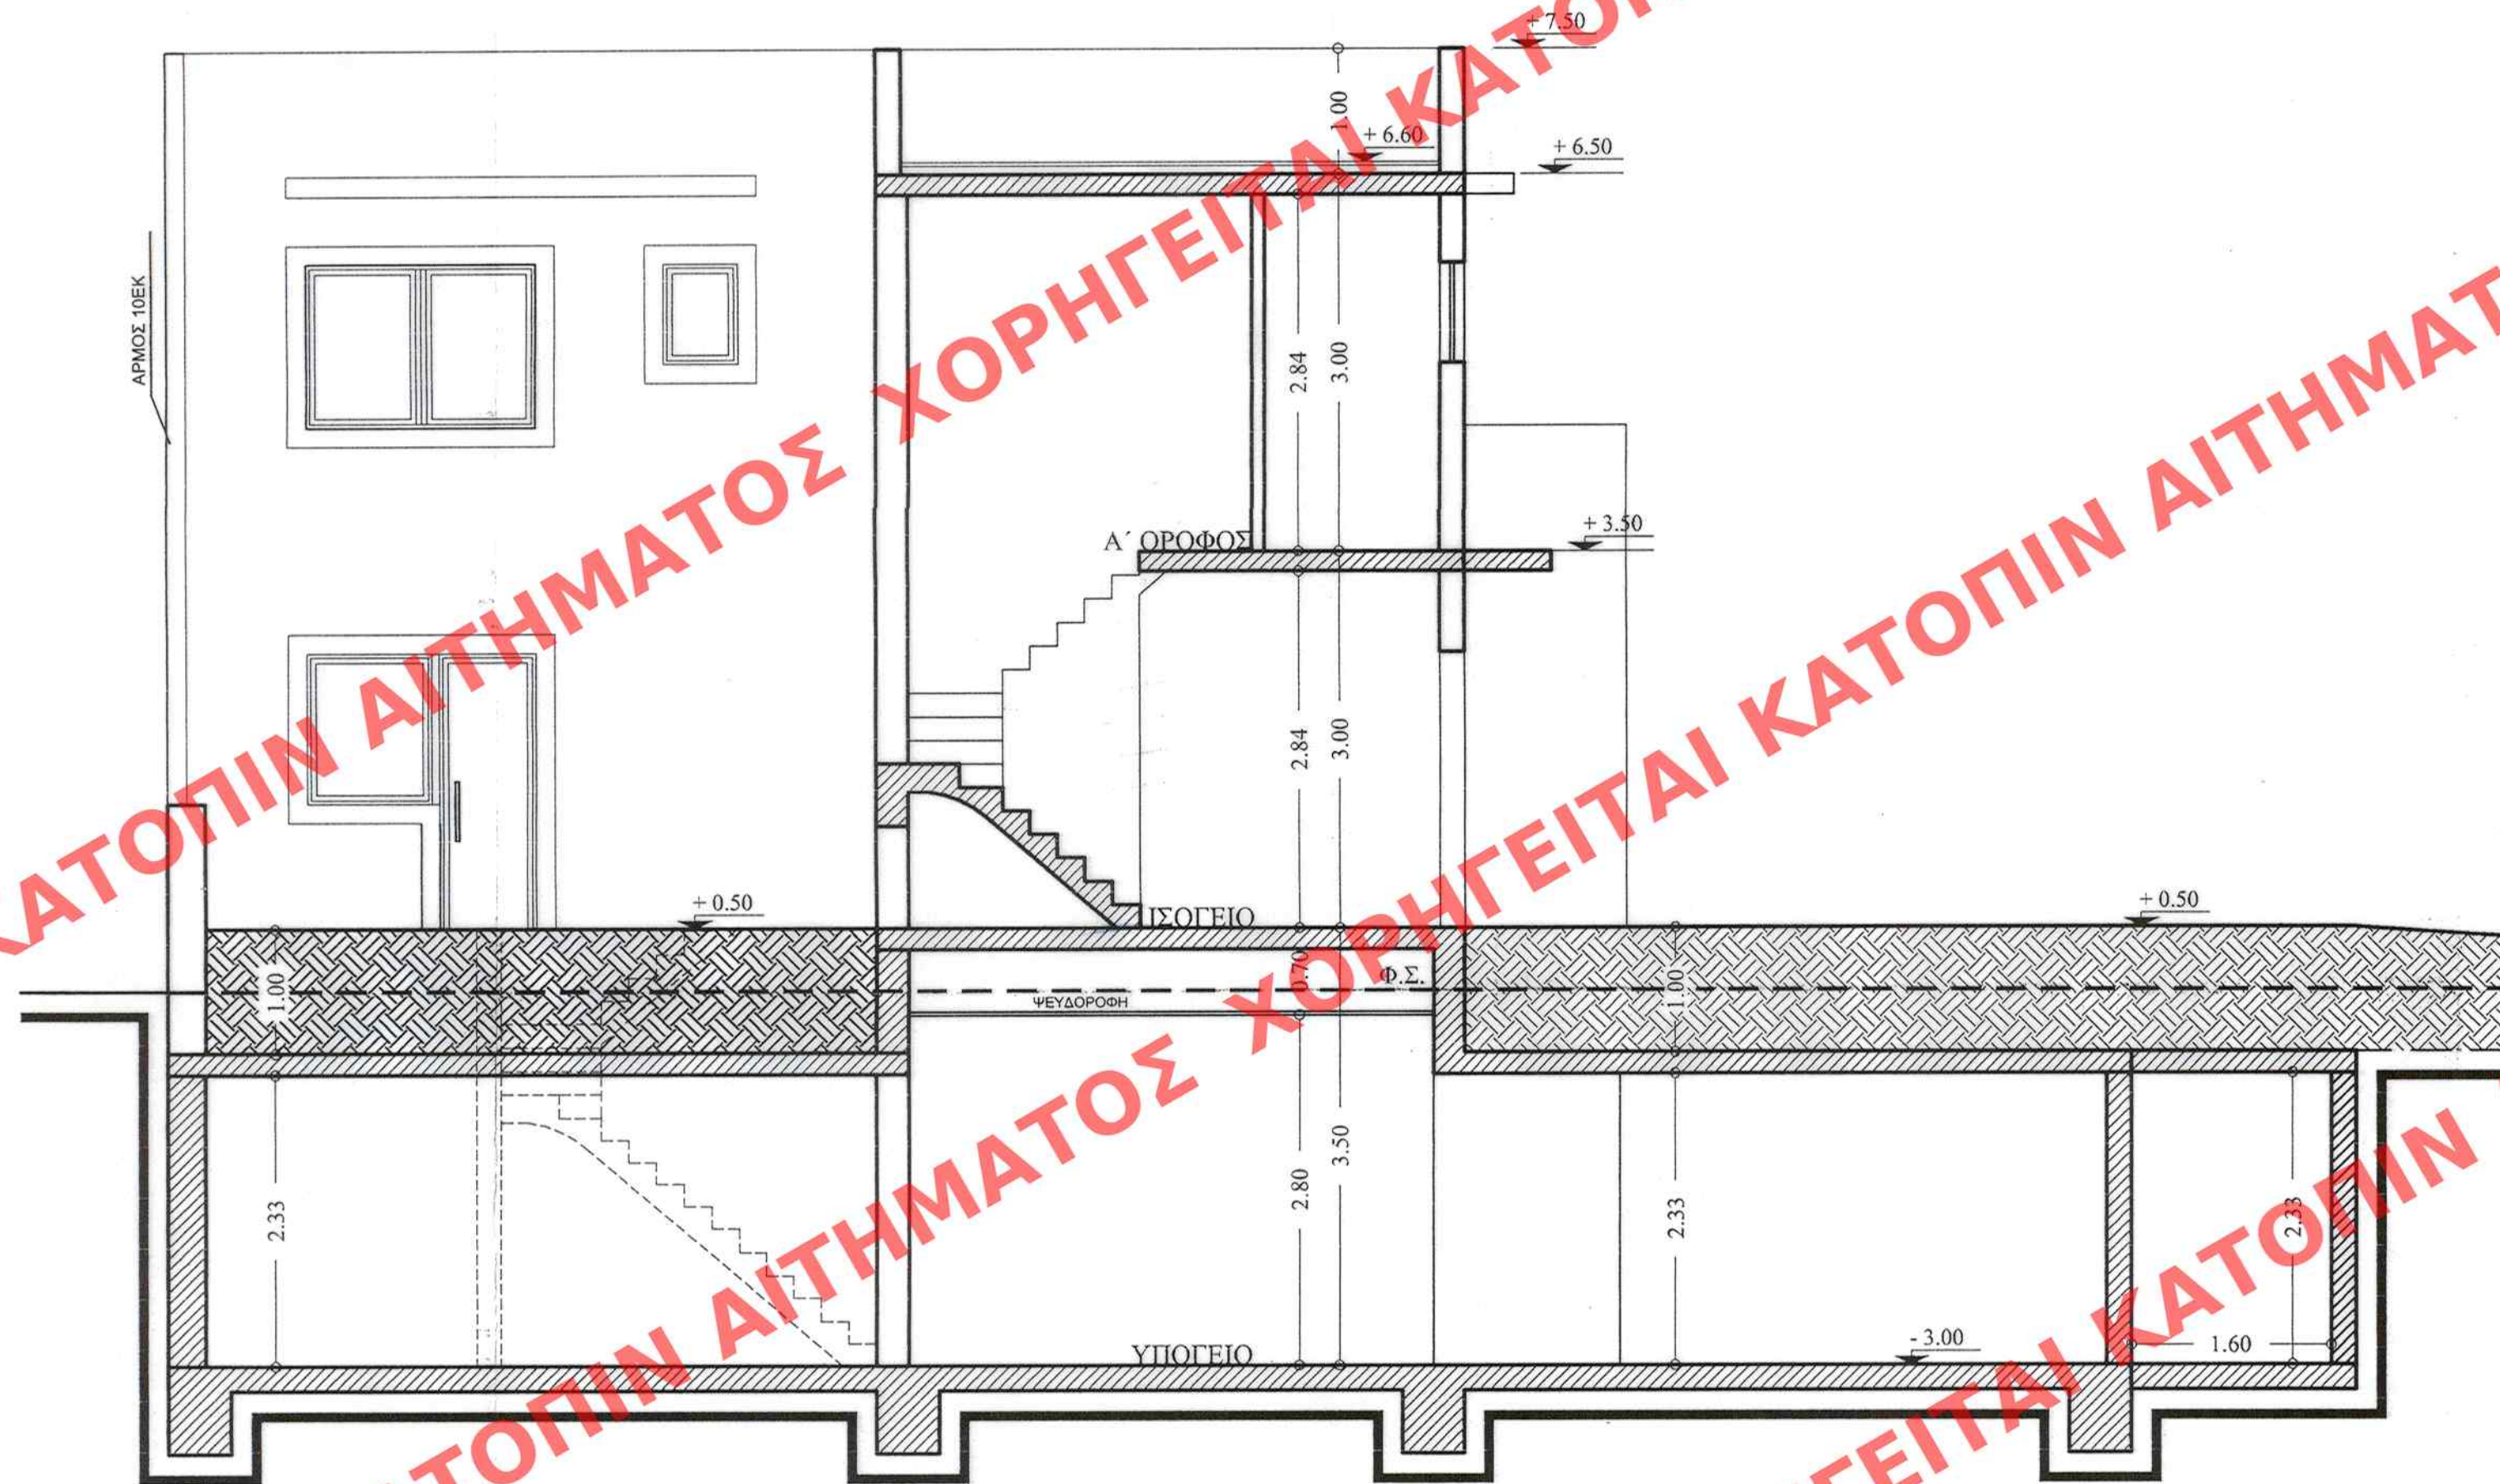

ΤΟΜΗ Α - Α

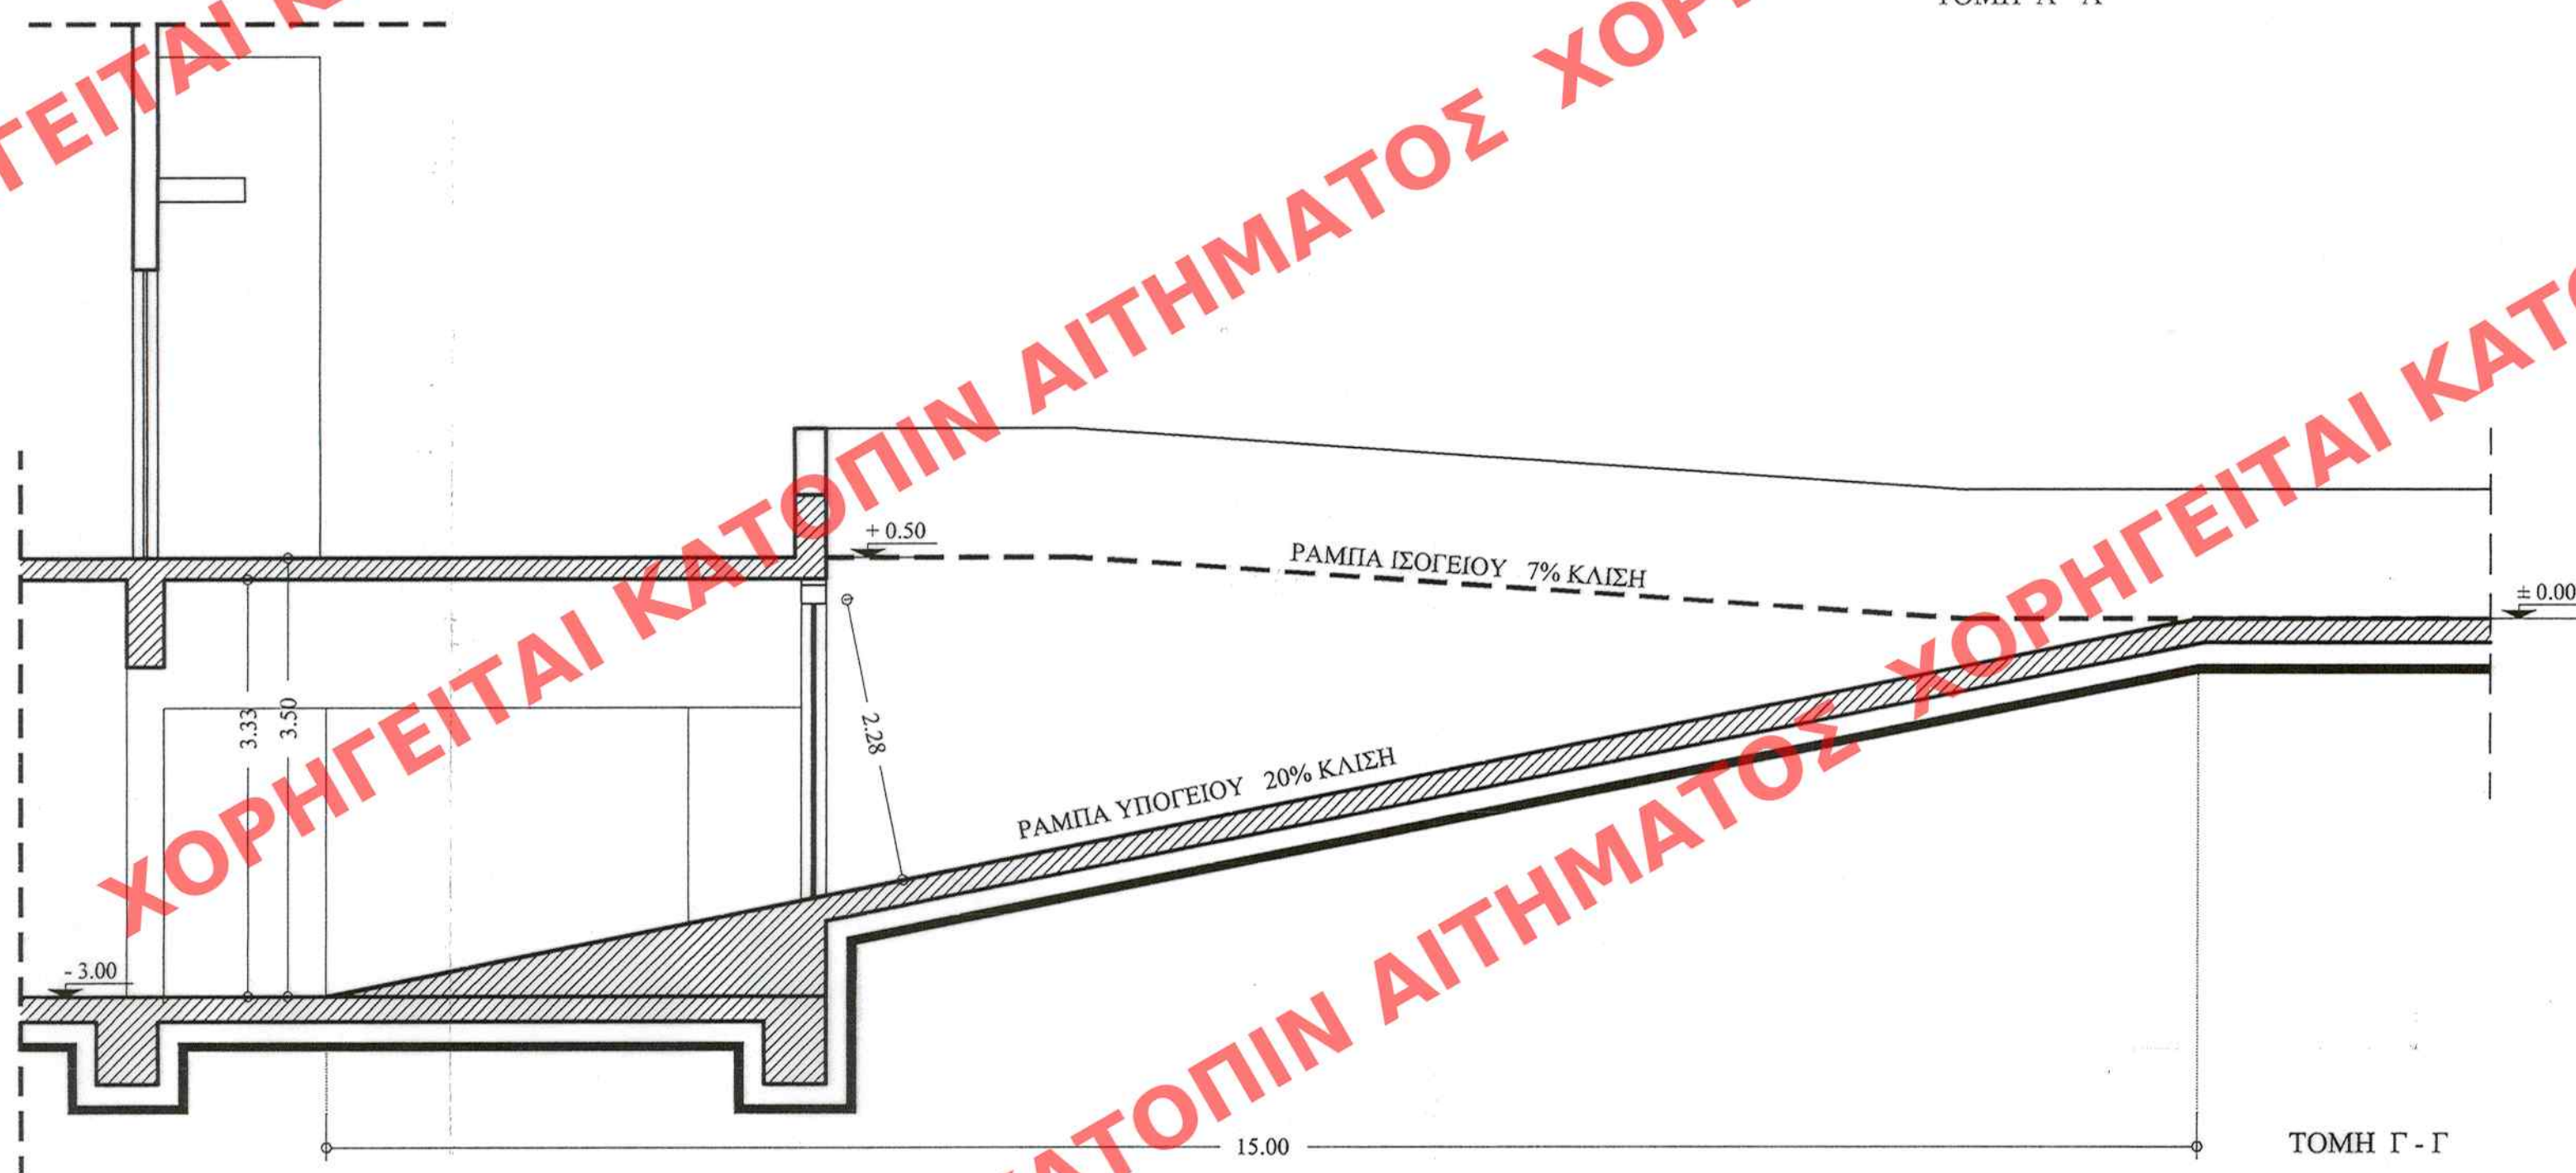

ΤΟΜΗ Γ - Γ

ΥΠΟΥΡΓΕΙΟ ΠΕΡΙΒΑΛΛΟΝΤΟΣ
ΕΝΕΡΓΕΙΑΣ & ΚΛΙΜΑΤΙΚΗΣ ΑΛΛΑΓΗΣ

ΔΙΕΥΘΥΝΣΗ ΠΟΛΕΟΔΟΜΙΚΟΥ ΣΧΕΔΙΑΣΜΟΥ ΤΜΗΜΑ
ΠΑΡΑΔΟΣΙΑΚΩΝ ΟΙΚΙΣΜΩΝ

ΘΕΣΗ: ΝΕΟ ΦΑΛΗΡΟ - ΕΙΡΗΝΗΣ 31

ΘΕΜΑ: ΤΟΜΗ Α-Α & Γ-Γ

ΕΡΓΟ: «Καθορισμός ειδικών όρων και περιορισμών δόμησης στο
διατηρητέο κτίριο που βρίσκεται εντός του εγκεκριμένου
ρυμοτομικού σχεδίου Πειραιώς».

ΥΠΟΥΡΓΕΙΟ ΠΕΡΙΒΑΛΛΟΝΤΟΣ
ΕΝΕΡΓΕΙΑΣ & ΚΛΙΜΑΤΙΚΗΣ ΑΛΛΑΓΗΣ

ΣΥΝΟΛΕΥΕΙ ΤΗΝ ΥΠ' ΑΡΙΘΜ. Γ. 28109/10 ΑΠΟΦΑΣΗ
ΠΕΡΙ ΚΑΘΟΡΙΣΜΟΥ ΕΙΔΙΚΩΝ ΟΡΩΝ ΚΑΙ ΠΕΡΙΟΡΙΣΜΩΝ
ΔΟΜΗΣΗΣ ΣΤΟ ΔΙΑΤΗΡΗΤΕΟ ΚΤΙΡΙΟ ΠΟΥ ΒΡΙΣΚΕΤΑΙ
ΕΝΤΟΣ ΤΟΥ ΕΓΚΡΙΜΕΝΟΥ ΡΥΜΟΤΟΜΙΚΟΥ ΣΧΕΔΙΟΥ
ΠΕΙΡΑΙΩΣ ΚΑΙ ΤΗΣ ΕΓΚΡΙΜΕΝΗΣ ΡΥΜΟΤΟΜΙΑΣ
ΕΝΤΟΣ ΤΟΥ ΕΓΚΡΙΜΕΝΟΥ ΡΥΜΟΤΟΜΙΚΟΥ ΣΧΕΔΙΟΥ
ΠΕΙΡΑΙΩΣ (Ν. Α.Τ.Τ.Ε.Κ.Σ.)

ΑΘΗΝΑ, 30.10.2010

Ι. Γιαννακόπουλος

ΕΛΗΜΟΣΙΕΥΘΗ ΕΙΣ ΤΟ ΥΠ' ΑΡΙΘΜ. 277 ΦΥΛΛΟ ΤΟΥ

Α.Α.Π. ΤΕΥΧΟΥΣ ΤΗΣ ΕΦΗΜΕΡΙΔΑΣ ΤΗΣ ΚΥΒΕΡΝΗΣΕΩΣ

ΤΗΣ 15.10.2010