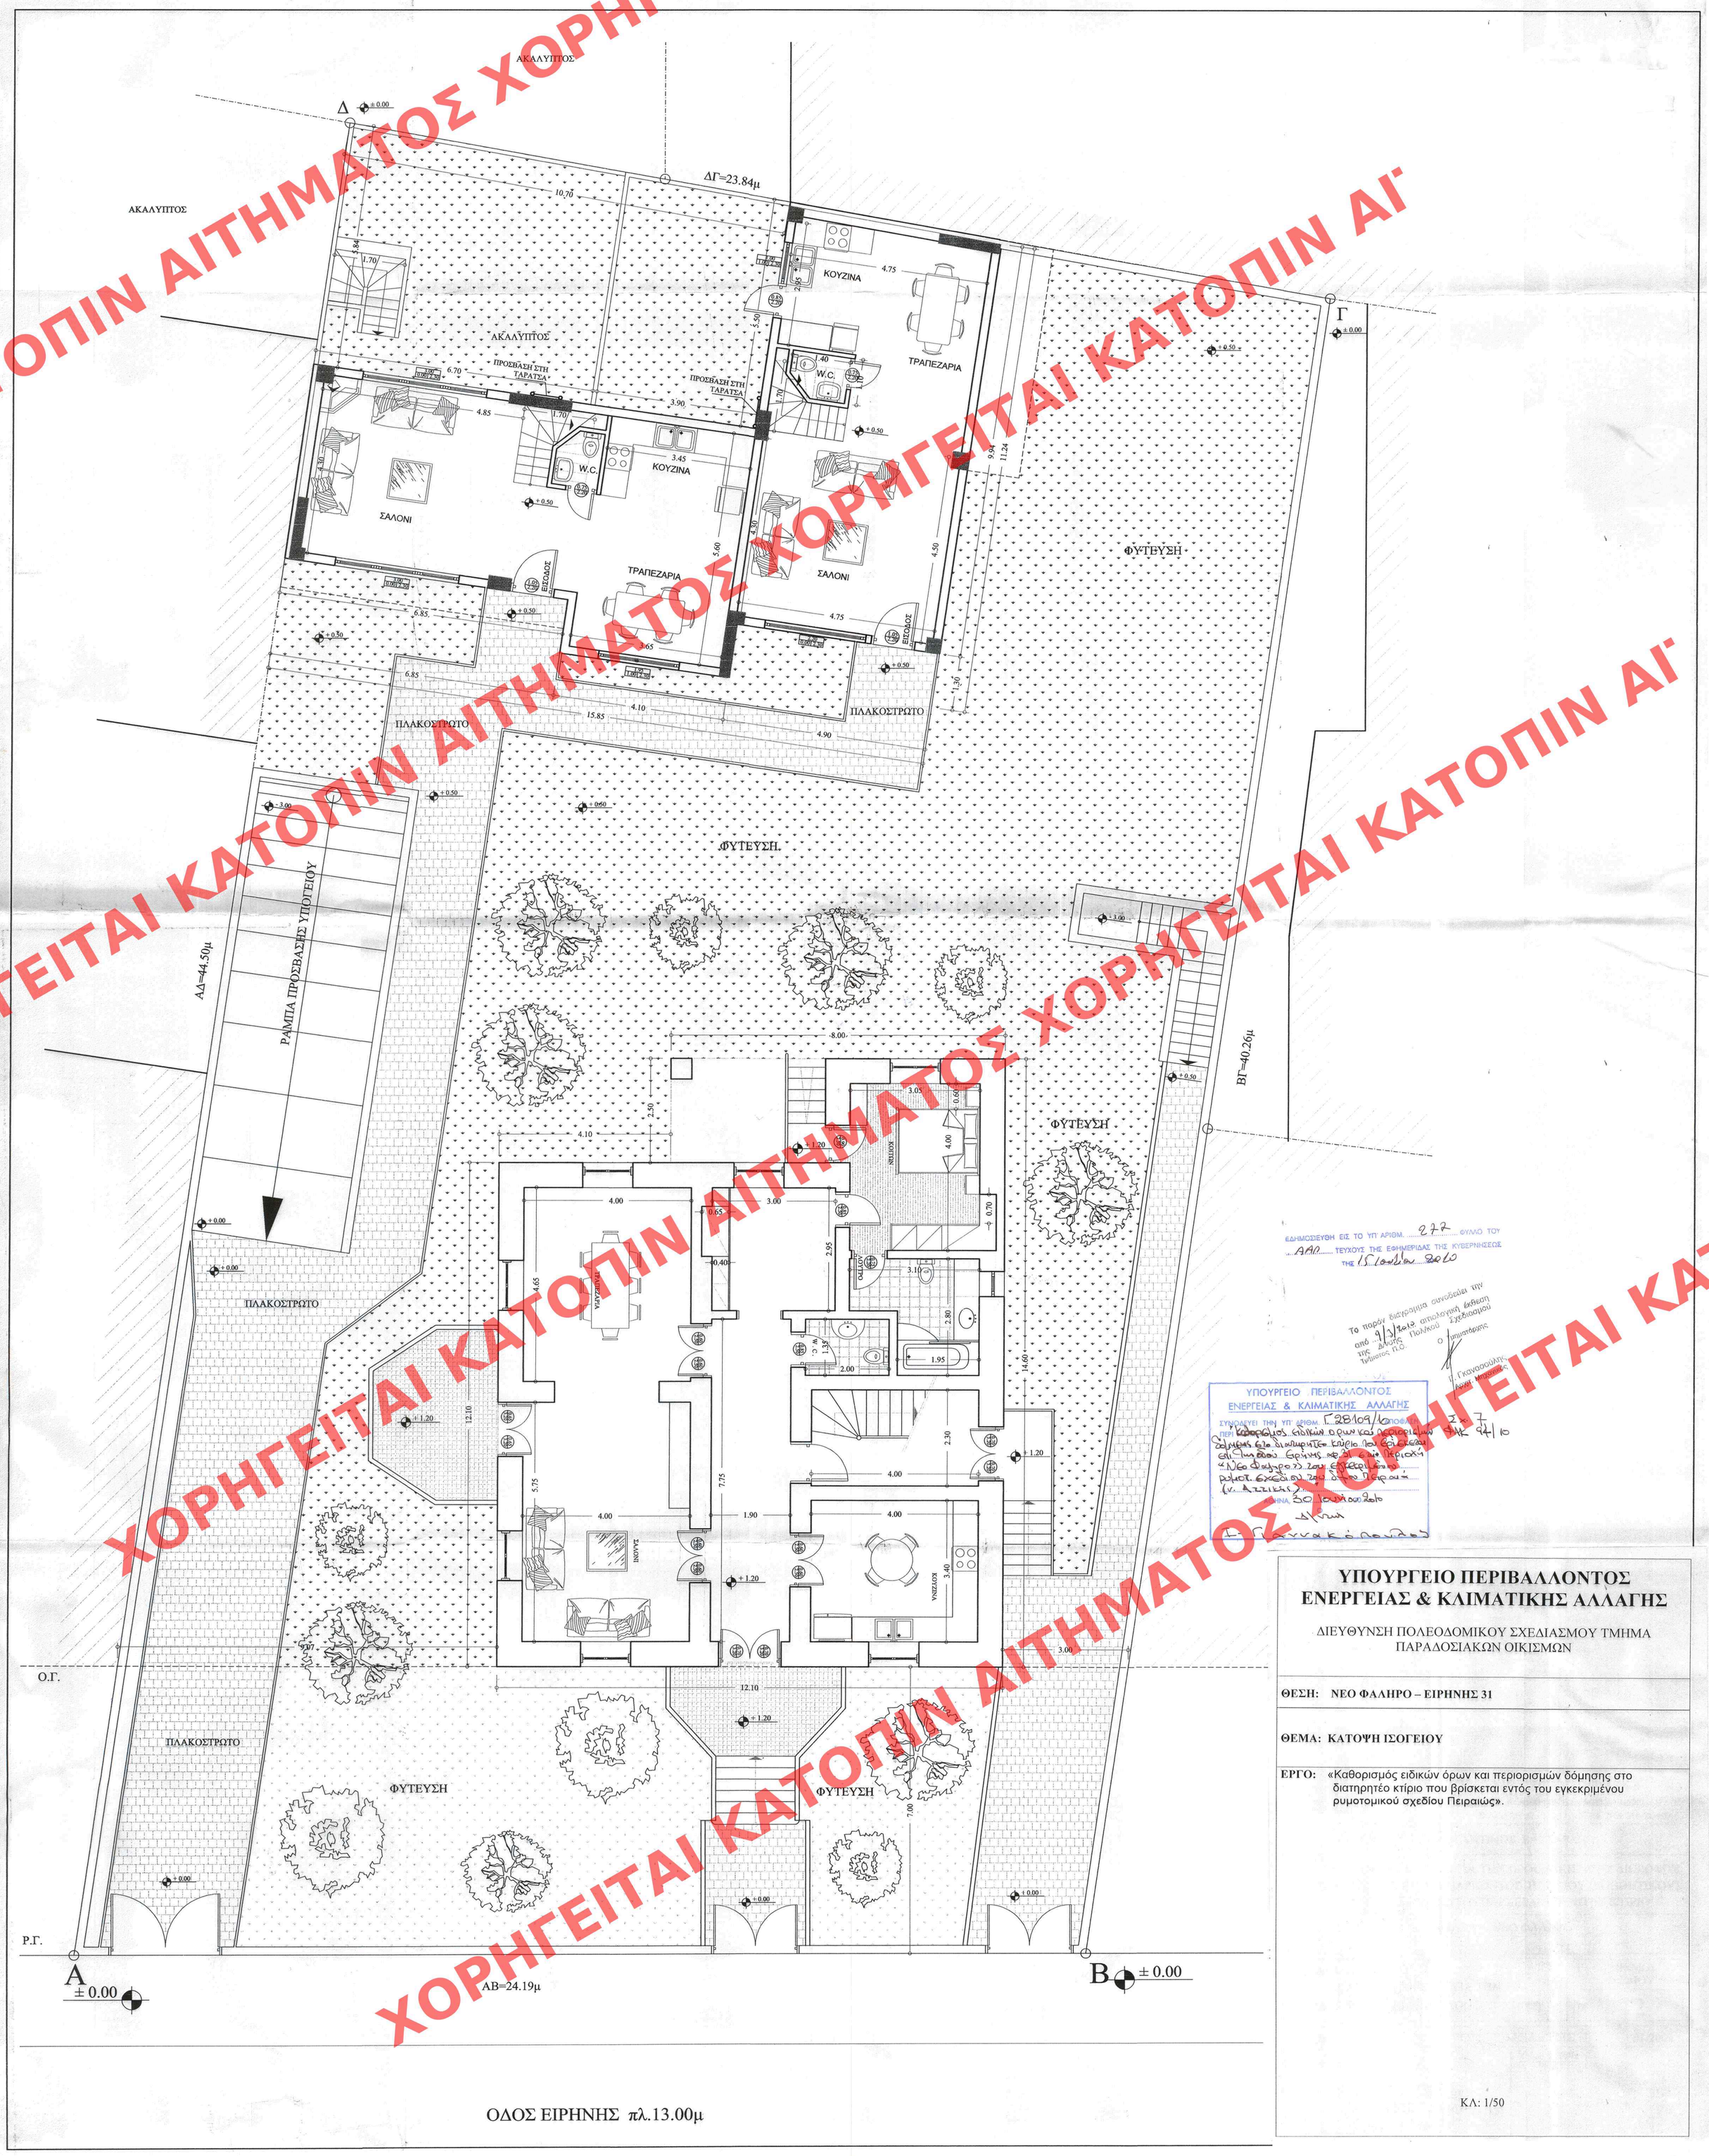

ΕΔΗΜΟΣΙΕΥΘΗ ΕΙΣ ΤΟ ΥΠ' ΑΡΙΘΜ. 272 ΦΥΛΛΟ ΤΟΥ ΑΑΠ ΤΕΥΧΟΥΣ ΤΗΣ ΕΦΗΜΕΡΙΔΑΣ ΤΗΣ ΚΥΒΕΡΝΗΣΕΩΣ ΤΗΣ 15 Ιουλίου 2010

Το παρόν διάγραμμα συνοδεύει την απολογητική έκθεση σχεδιασμού από 9/7/2010 της Δ/ντής Πολεοδ. Τμήματος Π.Ο.

Ο Δημοτάρχης

Γ. Γιανναρόπουλος

ΥΠΟΥΡΓΕΙΟ ΠΕΡΙΒΑΛΛΟΝΤΟΣ ΕΝΕΡΓΕΙΑΣ & ΚΛΙΜΑΤΙΚΗΣ ΑΛΛΑΓΗΣ
ΣΥΝΟΔΕΥΕΙ ΤΗΝ ΥΠ' ΑΡΙΘΜ. Γ 28109/10 ΦΟΡΑ
ΠΕΡΙ Καθορισμός ειδικών όρων και περιορισμών δόμησης στο διατηρητέο κτίριο του εγκεκριμένου ρυμοτομικού σχεδίου Πειραιώς «Νέο Φάληρο» 200 Ε.Π. Εγκεκριμένου ρυμοτ. σχεδίου 2ου Δ.Δ. Πειραιώς (ν. Δ.ΣΣΙΚΑΣ)
ΑΘΗΝΑ 30 Ιουλίου 2010
Σ.Κ. 7
ΦΕΚ 941/10

ΥΠΟΥΡΓΕΙΟ ΠΕΡΙΒΑΛΛΟΝΤΟΣ ΕΝΕΡΓΕΙΑΣ & ΚΛΙΜΑΤΙΚΗΣ ΑΛΛΑΓΗΣ

ΔΙΕΥΘΥΝΣΗ ΠΟΛΕΟΔΟΜΙΚΟΥ ΣΧΕΔΙΑΣΜΟΥ ΤΜΗΜΑ ΠΑΡΑΔΟΣΙΑΚΩΝ ΟΙΚΙΣΜΩΝ

ΘΕΣΗ: ΝΕΟ ΦΑΛΗΡΟ – ΕΙΡΗΝΗΣ 31

ΘΕΜΑ: ΚΑΤΟΨΗ ΙΣΟΓΕΙΟΥ

ΕΡΓΟ: «Καθορισμός ειδικών όρων και περιορισμών δόμησης στο διατηρητέο κτίριο που βρίσκεται εντός του εγκεκριμένου ρυμοτομικού σχεδίου Πειραιώς».

ΚΛ: 1/50

ΧΟΡΗΓΕΙΤΑΙ ΚΑΤΟΠΙΝ ΑΙΤΗΜΑΤΟΣ ΧΟΡΗΓΕΙΤΑΙ ΚΑΤΟΠΙΝ ΑΙΤΗΜΑΤΟΣ