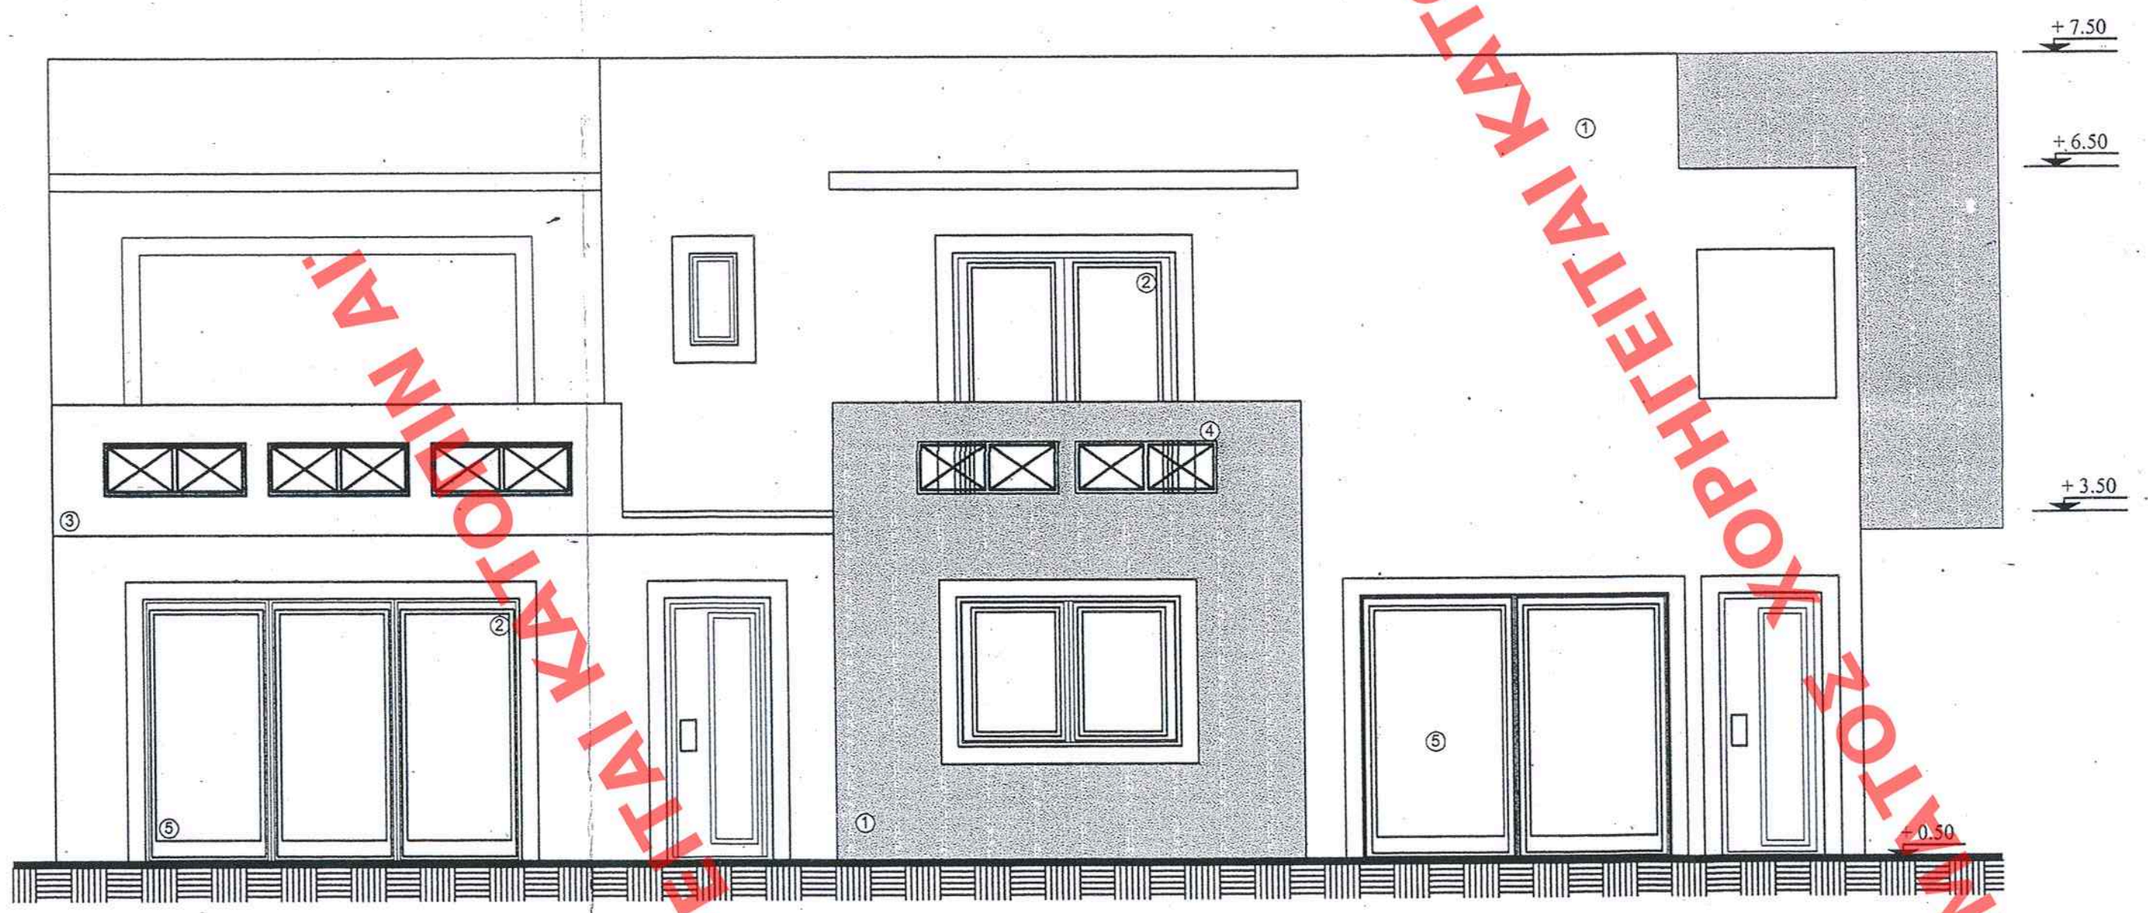

ΠΡΟΣΟΨΗ

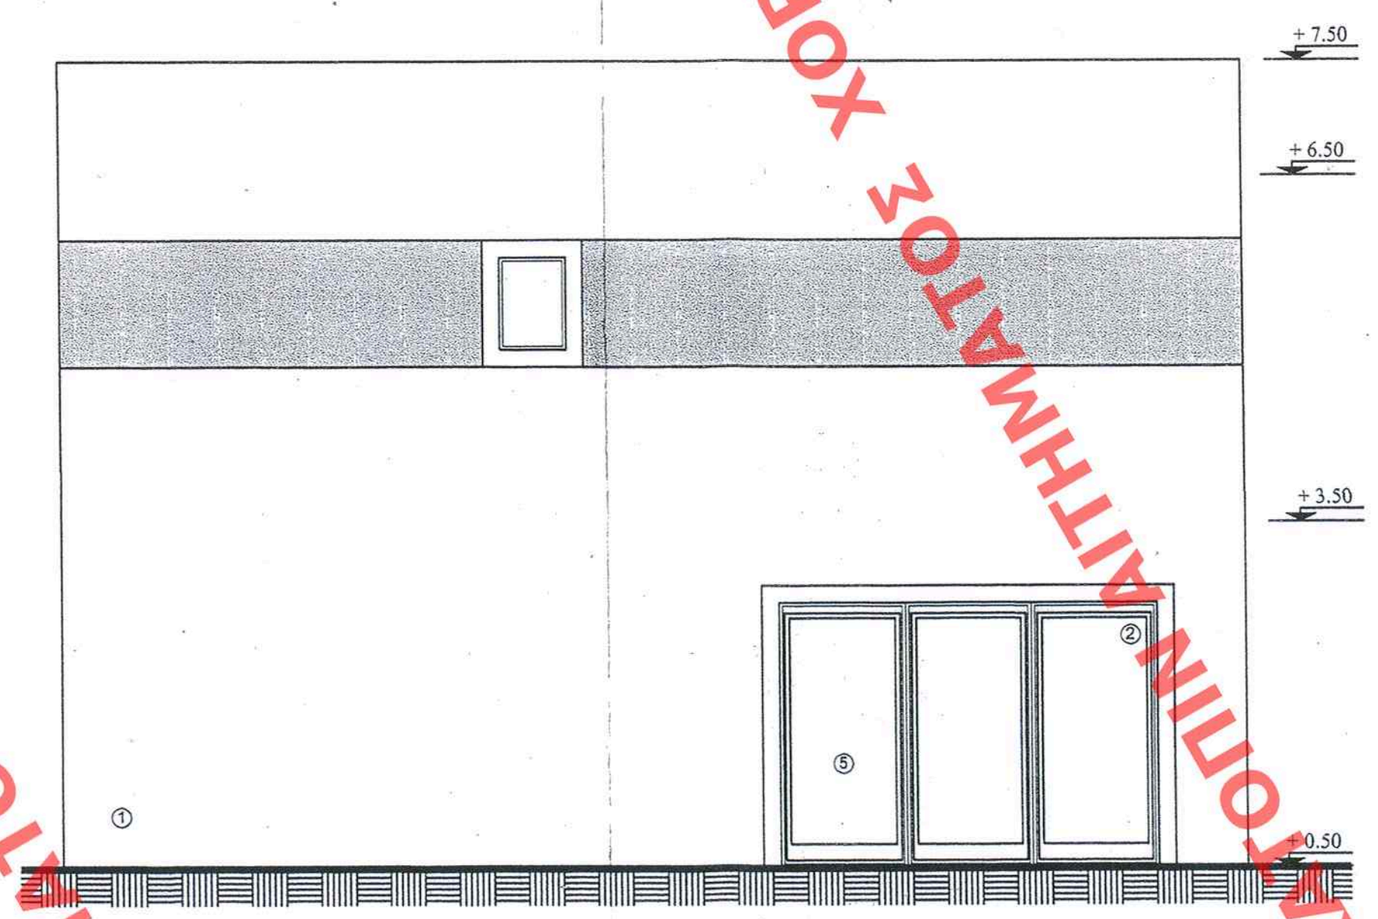

ΠΙΣΩ ΟΨΗ

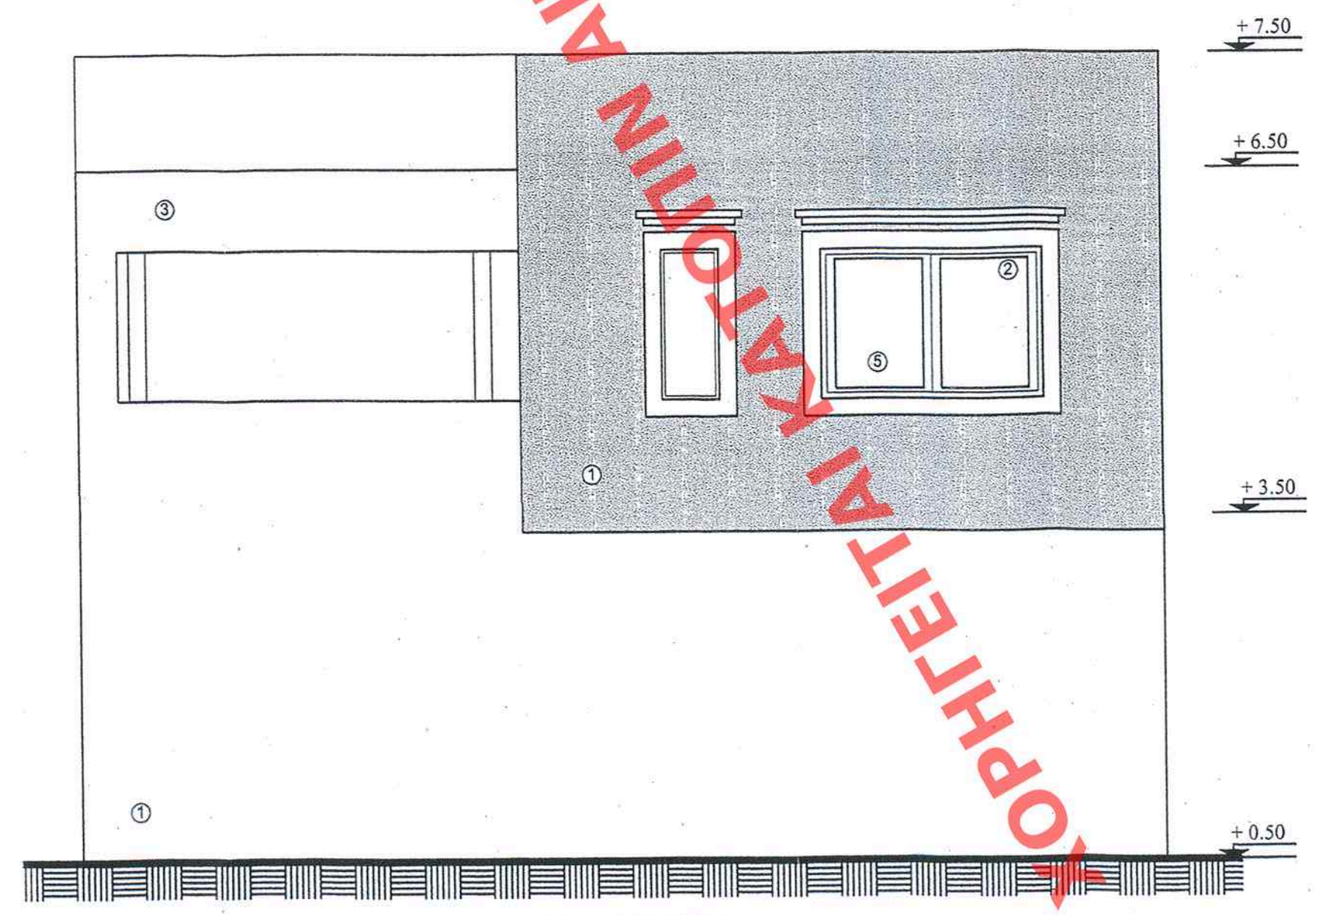

ΠΛΑΓΙΑ ΟΨΗ

ΥΛΙΚΑ

1) Σοβας τριπτός (Λευκό Χρώμα)
2) Κουφώματα αλουμινίου (Λευκό Χρώμα)
3) Εμφανές μπετόν
4) Μεταλικά Κάγκελα (Μαύρο Χρώμα)
5) Τζάμι

Το παρόν διάγραμμα συνοδεύει την απολογική έκθεση από 9/3/2010 της Δ/νσης Πολ/κού Σχεδιασμού Τμήματος Π.Ο.

Θ. Τμηματάρχης

Γ. Γιαννακόπουλος
Αρχ. Μηχανικός

ΥΠΟΥΡΓΕΙΟ ΠΕΡΙΒΑΛΛΟΝΤΟΣ ΕΝΕΡΓΕΙΑΣ & ΚΛΙΜΑΤΙΚΗΣ ΑΛΛΑΓΗΣ

ΔΙΕΥΘΥΝΣΗ ΠΟΛΕΟΔΟΜΙΚΟΥ ΣΧΕΔΙΑΣΜΟΥ ΤΜΗΜΑ ΠΑΡΑΔΟΣΙΑΚΩΝ ΟΙΚΙΣΜΩΝ

ΘΕΣΗ: **ΝΕΟ ΦΑΛΗΡΟ – ΕΙΡΗΝΗΣ 31**

ΘΕΜΑ: **ΟΨΕΙΣ**

ΕΡΓΟ: «Καθορισμός ειδικών όρων και περιορισμών δόμησης στο διατηρητέο κτίριο που βρίσκεται εντός του εγκεκριμένου ρυμοτομικού σχεδίου Πειραιώς».

ΥΠΟΥΡΓΕΙΟ ΠΕΡΙΒΑΛΛΟΝΤΟΣ ΕΝΕΡΓΕΙΑΣ & ΚΛΙΜΑΤΙΚΗΣ ΑΛΛΑΓΗΣ
ΣΥΝΟΔΕΥΕΙ ΤΗΝ ΥΠ' ΑΡΙΘΜ. Γ 28109/10 ΑΠΟΦΑΣΗ ΠΕΡΙ Καθορισμός ειδικών όρων & περιορισμών δόμησης στο διατηρητέο κτίριο που βρίσκεται επί της οδού Ειρήνης αρ. 31 εντός περιοχής «Νέο Φάληρο» του εγκεκριμένου ρυμοτ. σχεδίου του Δ.Π. Πειραιώς (ν. Δ.Τ.Π.Κ.)
ΑΘΗΝΑ 30 Ιουνίου 2010
Γ. Γιαννακόπουλος

ΠΡΩΤΟΤΥΠΟ

ΕΔΗΜΟΣΙΕΥΘΗ ΕΙΣ ΤΟ ΥΠ' ΑΡΙΘΜ. 277 ΦΥΛΛΟ ΤΟΥ ΔΔΠ ΤΕΥΧΟΥΣ ΤΗΣ ΕΦΗΜΕΡΙΔΑΣ ΤΗΣ ΚΥΒΕΡΝΗΣΕΩΣ ΤΗΣ 15 Ιουλίου 2010

Σχ. 7
ΦΑΚ: 24/10

ΚΛ: 1/50

ΧΟΡΗΓΕΙΤΑΙ ΚΑΤΟΠΙΝ ΑΙΤΗΜΑΤΟΣ ΧΟΡΗΓΕΙΤΑΙ ΚΑΤΟΠΙΝ ΑΙΤΗΜΑΤΟΣ ΧΟΡΗΓΕΙΤΑΙ ΚΑΤΟΠΙΝ ΑΙΤΗΜΑΤΟΣ