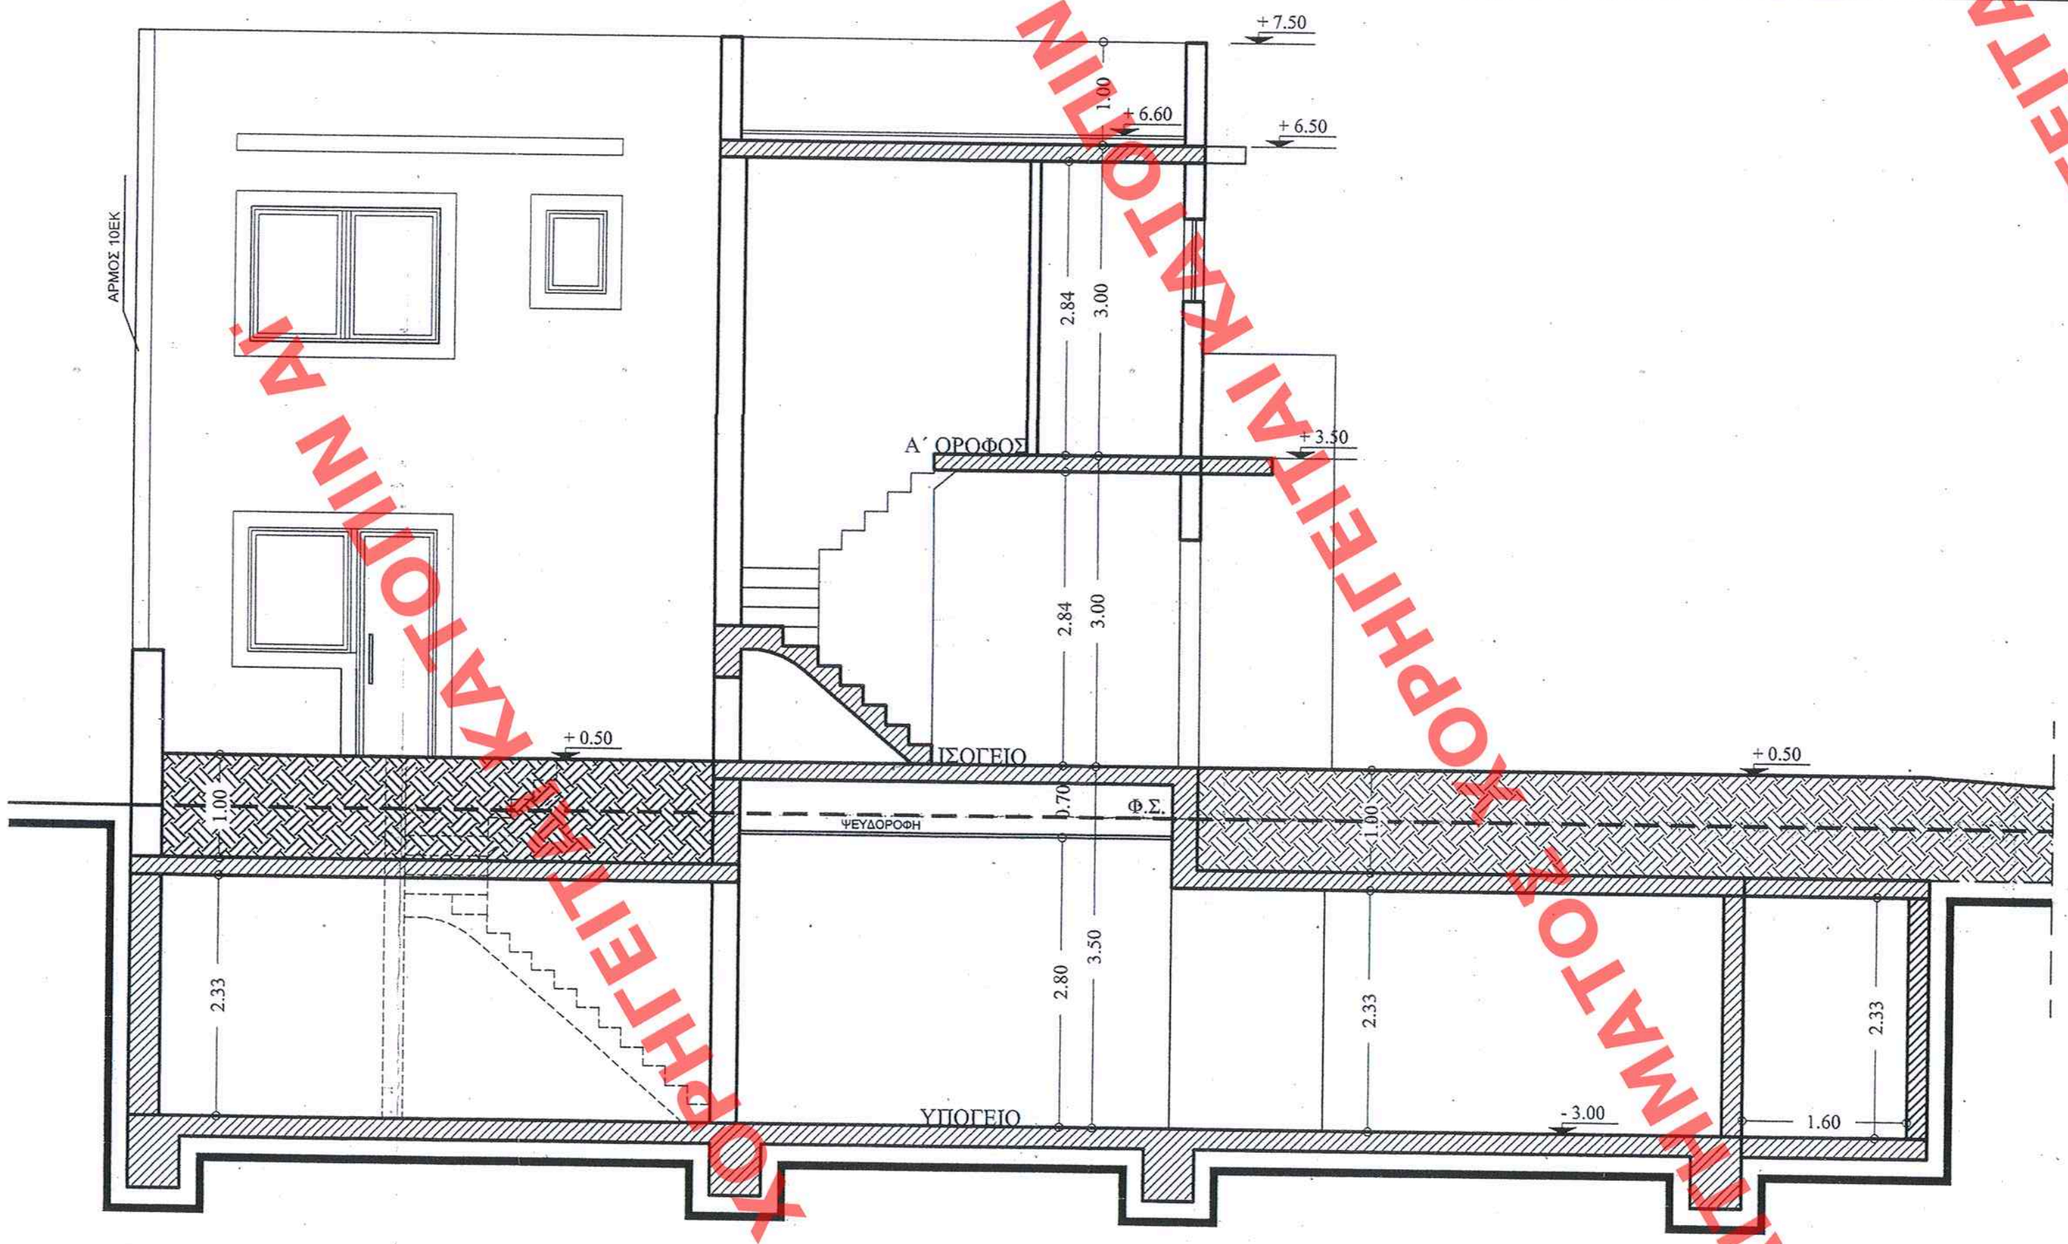

ΤΟΜΗ Α - Α

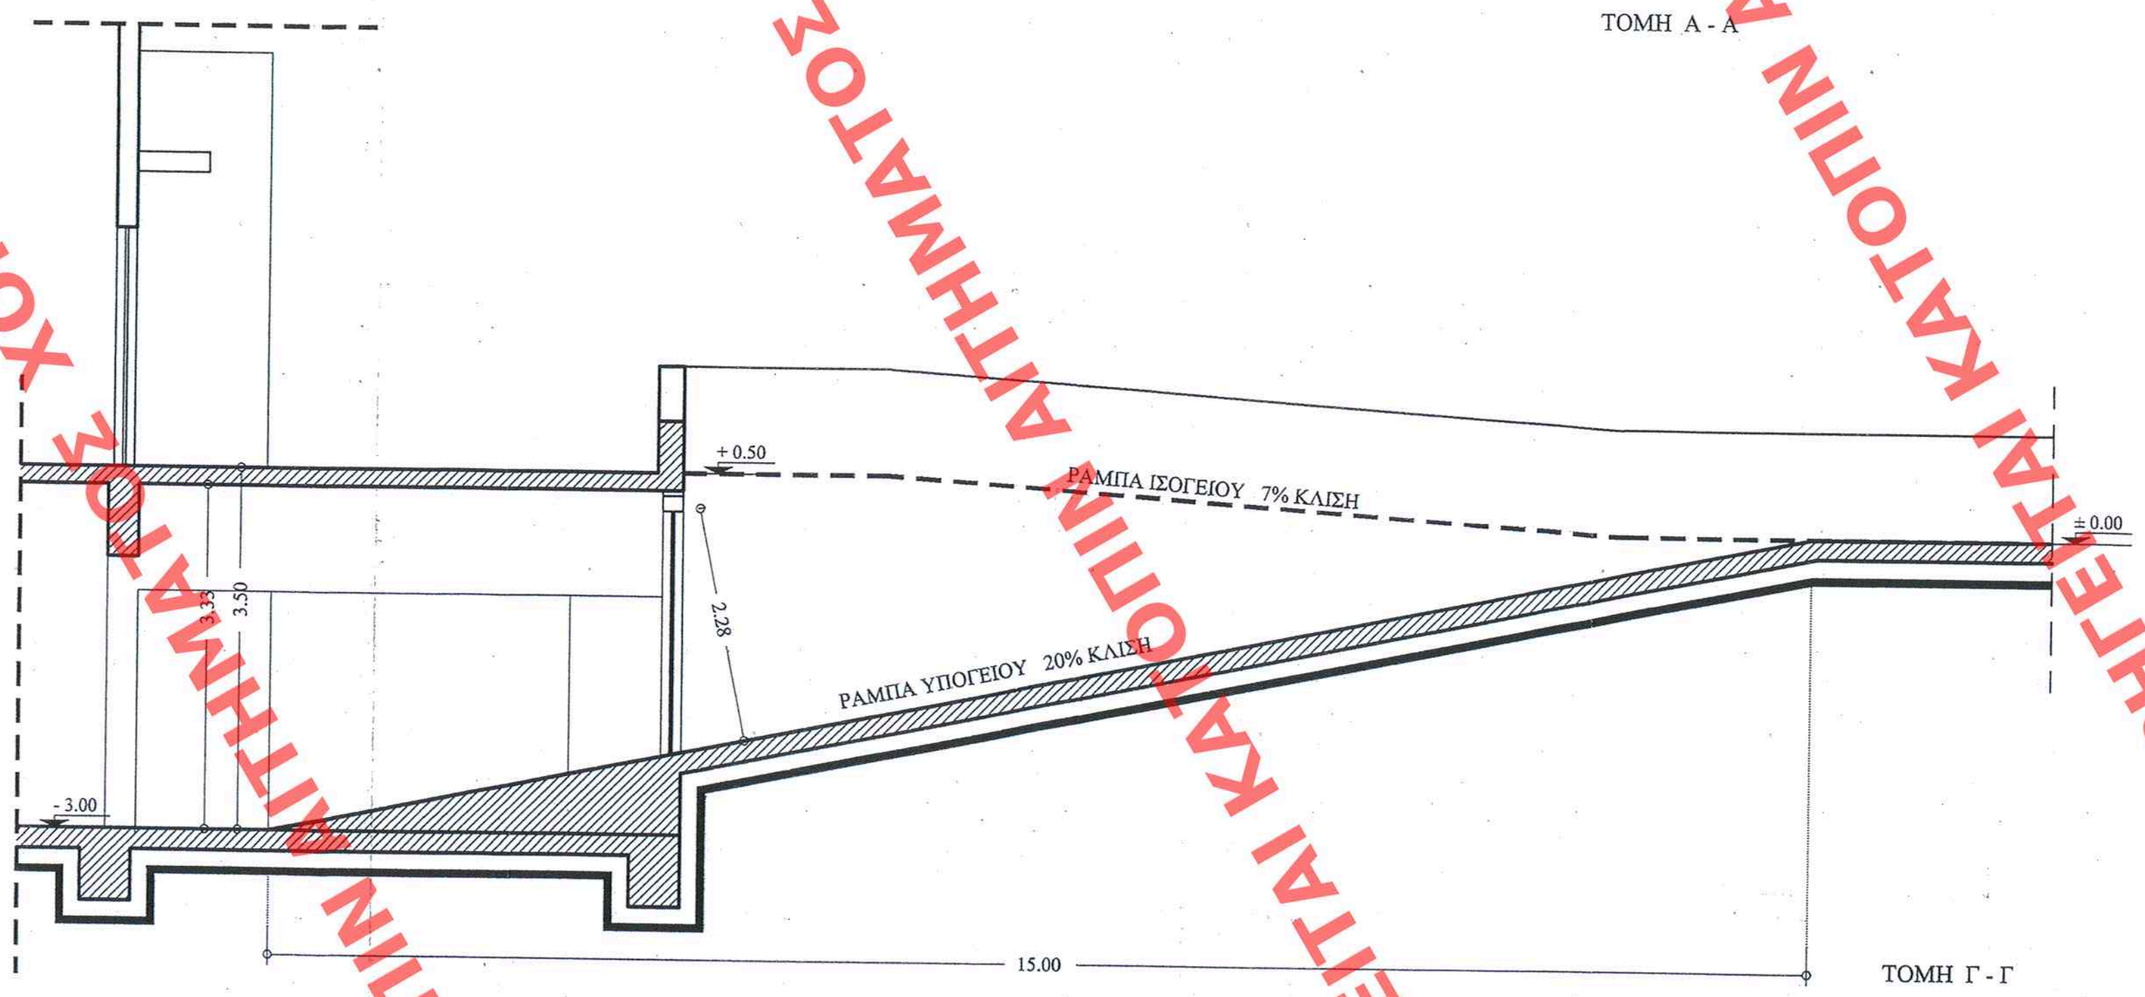

ΤΟΜΗ Γ - Γ

Το παρόν διάγραμμα συνοδεύει την αιτιολογική έκθεση από 9/3/2010 της Δ/νσης Πολ/κού Σχεδιασμού Τμήματος Π.Ο.

Ο Τμηματάρχης

Γ. Γκαλαούζης
Αρχιτ/Μηχανικός

ΥΠΟΥΡΓΕΙΟ ΠΕΡΙΒΑΛΛΟΝΤΟΣ ΕΝΕΡΓΕΙΑΣ & ΚΛΙΜΑΤΙΚΗΣ ΑΛΛΑΓΗΣ

ΔΙΕΥΘΥΝΣΗ ΠΟΛΕΟΔΟΜΙΚΟΥ ΣΧΕΔΙΑΣΜΟΥ ΤΜΗΜΑ ΠΑΡΑΔΟΣΙΑΚΩΝ ΟΙΚΙΣΜΩΝ

ΘΕΣΗ: ΝΕΟ ΦΑΛΗΡΟ – ΕΙΡΗΝΗΣ 31

ΘΕΜΑ: ΤΟΜΗ Α-Α & Γ-Γ

ΕΡΓΟ: «Καθορισμός ειδικών όρων και περιορισμών δόμησης στο διατηρητέο κτίριο που βρίσκεται εντός του εγκεκριμένου ρυμοτομικού σχεδίου Πειραιώς».

ΥΠΟΥΡΓΕΙΟ ΠΕΡΙΒΑΛΛΟΝΤΟΣ ΕΝΕΡΓΕΙΑΣ & ΚΛΙΜΑΤΙΚΗΣ ΑΛΛΑΓΗΣ
ΕΠΙΚΥΡΩΝΕΙ ΤΗΝ ΥΠ' ΑΡΙΘΜ. Γ.28109/10 ΑΠΟΦΑΣΗ
Καθορισμός ειδικών όρων & περιορισμών δόμησης σε διατηρητέο κτίριο που βρίσκεται επί της οδού Ειρήνης αρ. 31 στην Περιοχή «Νέο Φάληρο», του εγκεκρ. ρυμοτ. σχεδίου του Δήμου Πειραιώς (ν. Αττικής).
ΑΘΗΝΑ 30 Ιουνίου 2010
Ο Δ/ντής
Ι. Γιαννακόπουλος

ΕΔΗΜΟΣΙΕΥΘΗ ΕΙΣ ΤΟ ΥΠ' ΑΡΙΘΜ. 277 ΦΥΛΛΟ ΤΟΥ ΑΑΡ ΤΕΥΧΟΥΣ ΤΗΣ ΕΦΗΜΕΡΙΔΑΣ ΤΗΣ ΚΥΒΕΡΝΗΣΕΩΣ ΤΗΣ 15 Ιουλίου 2010

εκ.7
Φ.Κ. 94/10

ΠΡΩΤΟΤΥΠΟ

ΚΛ: 1/50

ΧΟΡΗΓΕΙΤΑΙ ΚΑΤΟΠΙΝ ΑΙΤΗΜΑΤΟΣ ΧΟΡΗΓΕΙΤΑΙ ΚΑΤΟΠΙΝ ΑΙΤΗΜΑΤΟΣ ΧΟΡΗΓΕΙΤΑΙ ΚΑΤΟΠΙΝ ΑΙΤΗΜΑΤΟΣ