


ΑΙΤΗΜΑΤΟΣ ΧΟΡΗΓΕΙΤΑΙ

ΑΙΤΗΜΑΤΟΣ ΧΟΡΗΓΕΙΤΑΙ ΚΑΤΟΠΙΝ ΑΙ

ΑΙΤΗΜΑΤΟΣ ΧΟΡΗΓΕΙΤΑΙ ΚΑΤΟΠΙΝ ΑΙ

ΑΙΤΗΜΑΤΟΣ ΧΟΡΗΓΕΙΤΑΙ ΚΑΤΟΠΙΝ ΑΙ

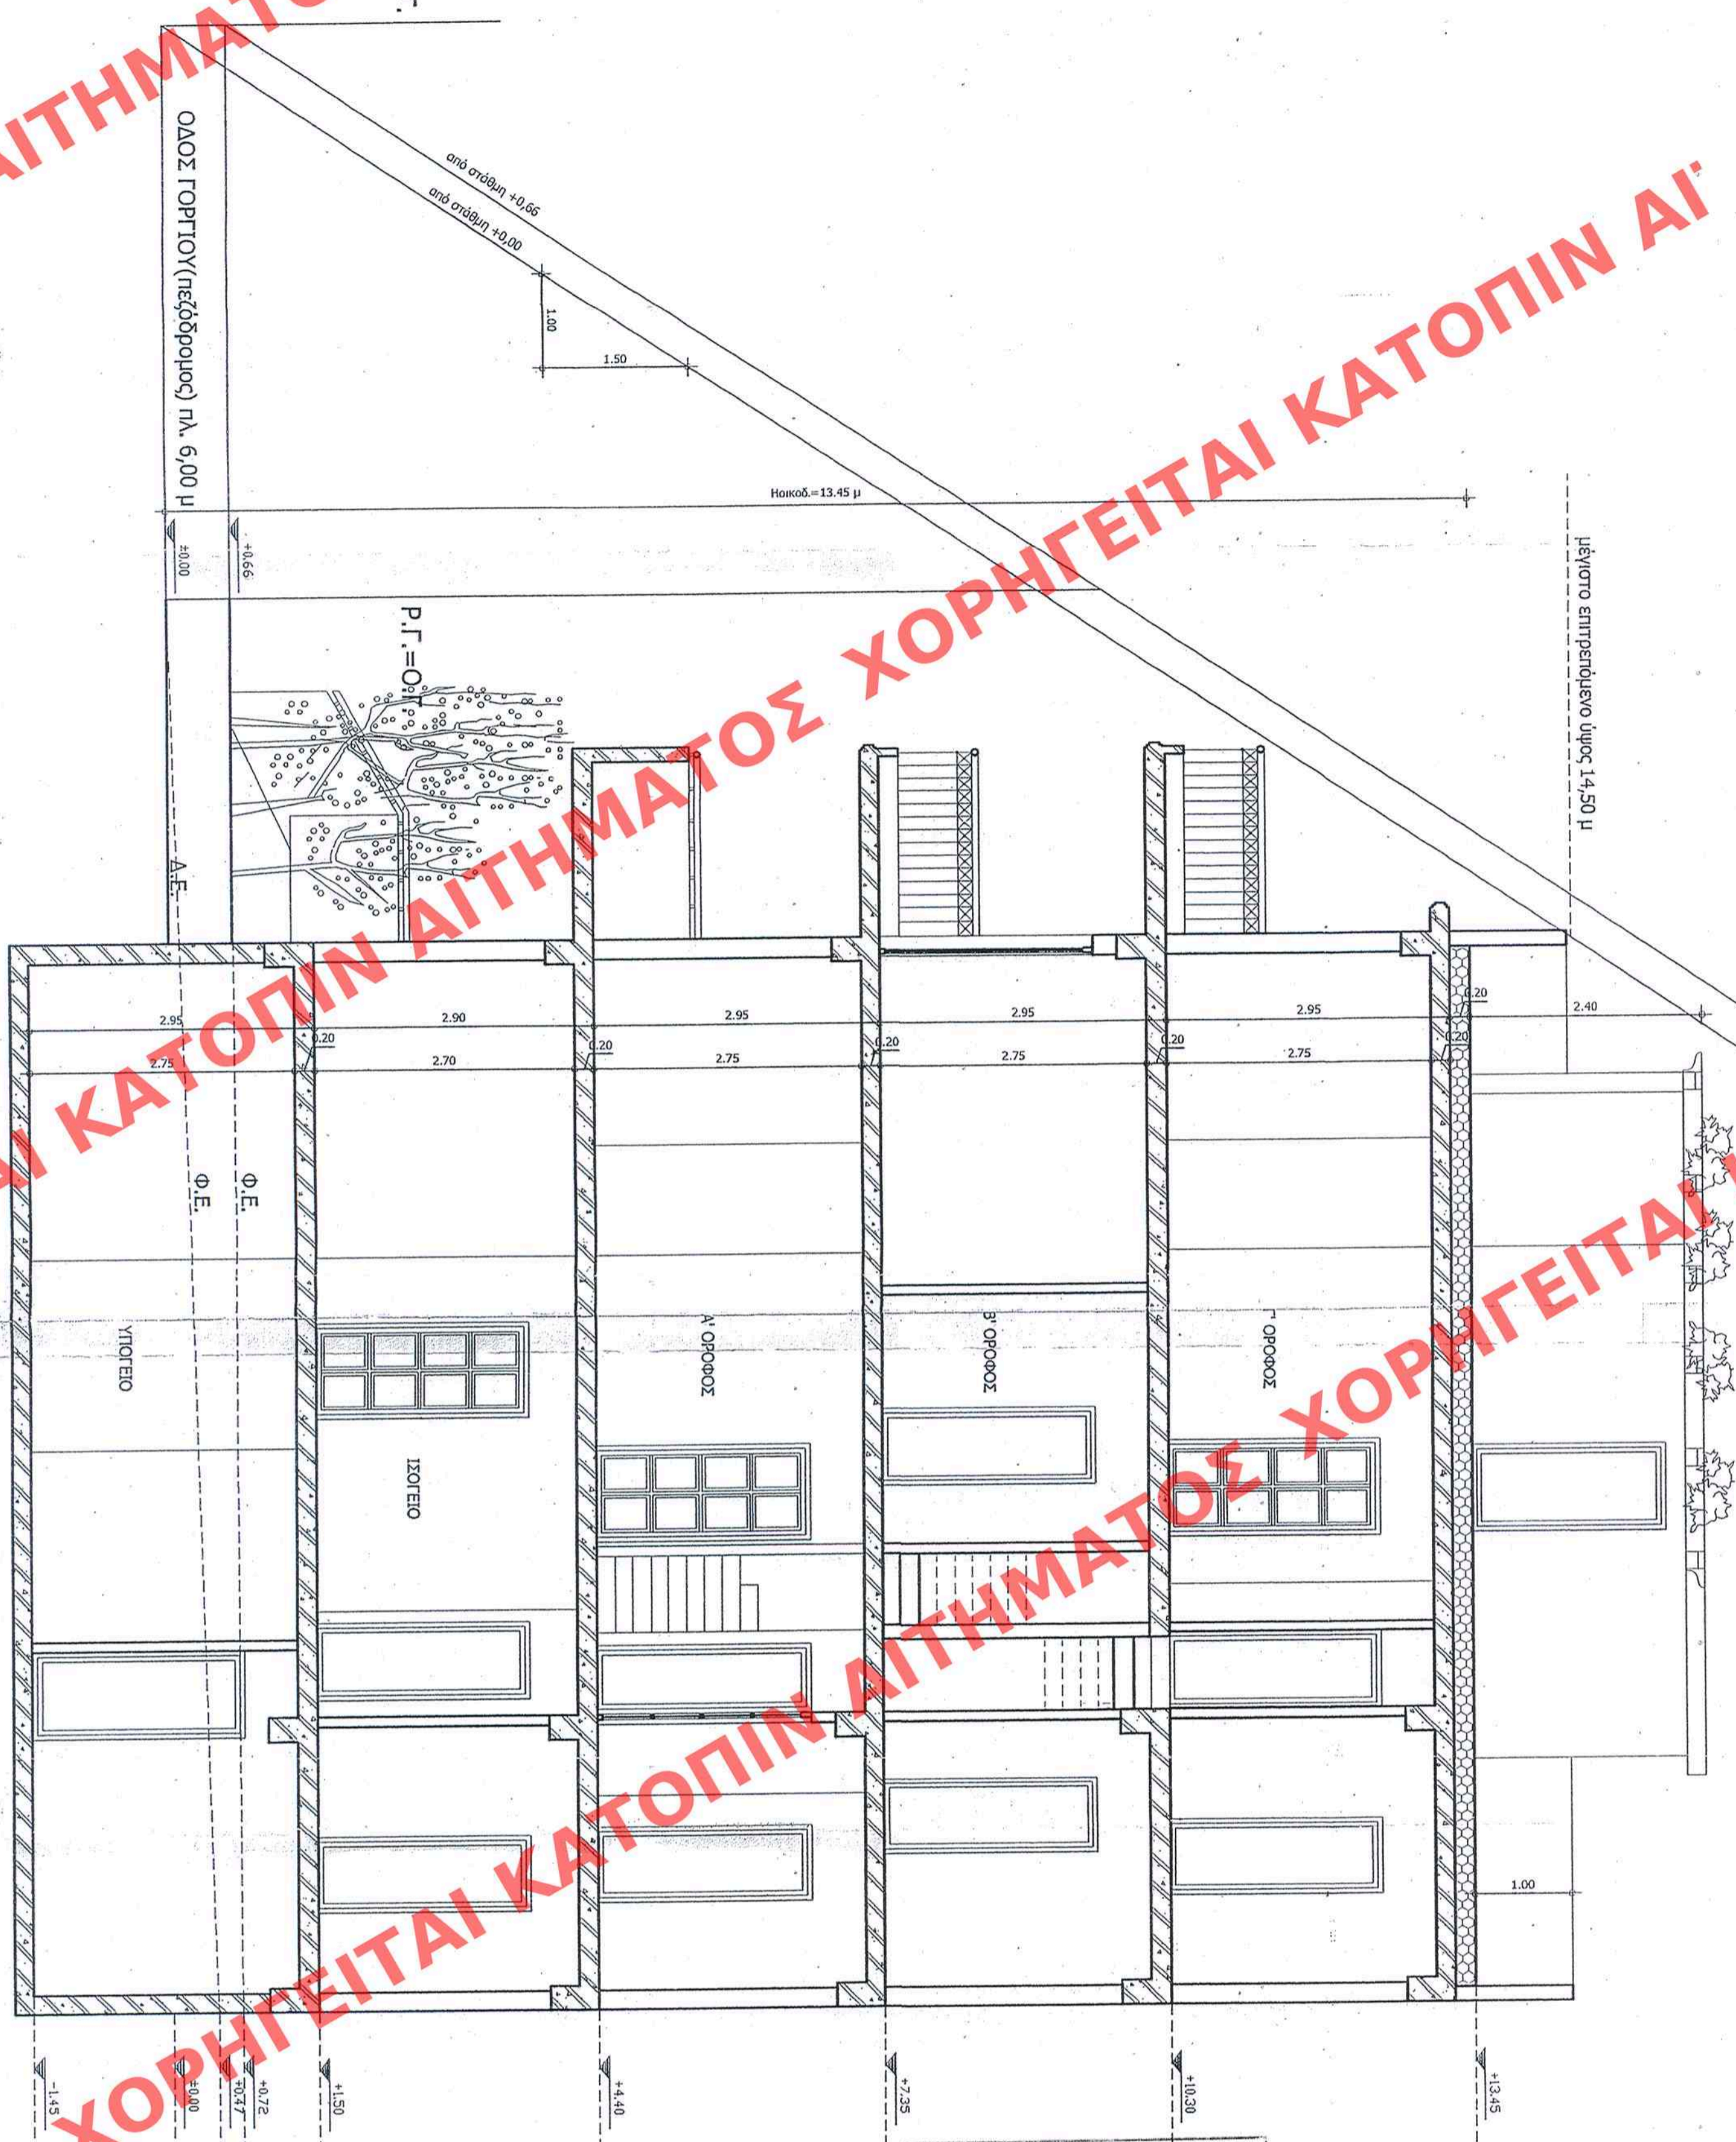

ΠΡΩΤΟΤΥΠΟ

ΕΛΛΗΝΟΣΤΑΣΙΑΝΑ
 ΑΔΑ ΠΡΩΤΟΤΥΠΟ ΤΗΣ ΕΦΗΜΕΡΙΔΑΣ ΤΗΣ ΚΥΒΕΡΝΗΣΕΩΣ
 ΤΗΣ 30/10/2010 Σ.Β.Π.Ο

ΥΠΟΥΡΓΕΙΟ ΠΕΡΙΒΑΛΛΟΝΤΟΣ
 ΕΝΕΡΓΕΙΑΣ & ΚΛΙΜΑΤΙΚΗΣ ΑΝΑΛΓΗΣ
 ΣΥΝΟΛΕΥΗ ΤΗΣ ΥΠ ΑΡΙΘΜ. 1.300.951/2010
 ΤΕΡΗ Καθολογίας ειδικών όρων για όλο
 το χώρο... δόμηση στα διατρήσιμα κτίρια
 που κατασκευάζονται... επί των οδών Αριστοτελείου 19
 και Γορτίου... στην περιοχή "Μέτα-90-5ης
 Κρήνης"... οικότ. οχ. του δήμου Αρδανίων
 (Α.Μ.Α.Α.Α.)
 ΑΘΗΝΑ 9 Ιουλίου 2010
 Ο Δ/ΝΤΗΣ
 Γ. Παπαδόπουλος

Δ/ΝΣΗ ΠΟΛΕΟΔΟΜΙΚΟΥ ΣΧΕΔΙΑΣΜΟΥ ΤΜΗΜΑ ΠΑΡΑΔΟΣΙΑΚΩΝ ΟΙΚΙΣΜΩΝ ΘΕΣΗ: ΑΡΙΣΤΟΤΕΛΙΚΟΥ 19 & ΓΟΡΤΙΟΥ ΜΕΤΕ	Αρ.Φ.αε. 109/10 σφ. 11
ΥΠΟΥΡΓΕΙΟ ΠΕΡΙΒΑΛΛΟΝΤΟΣ ΕΝΕΡΓΕΙΑΣ ΚΑΙ ΚΛΙΜΑΤΙΚΗΣ ΑΝΑΛΓΗΣ	
Δ/Ν. Φ. ΤΟΜΟΛΟΥ & Ν. ΠΟΥΛΙΚΑΡΑΚΟΥ	
ΤΟΜΗ Α-Α' Κλίμακα 1:50	