


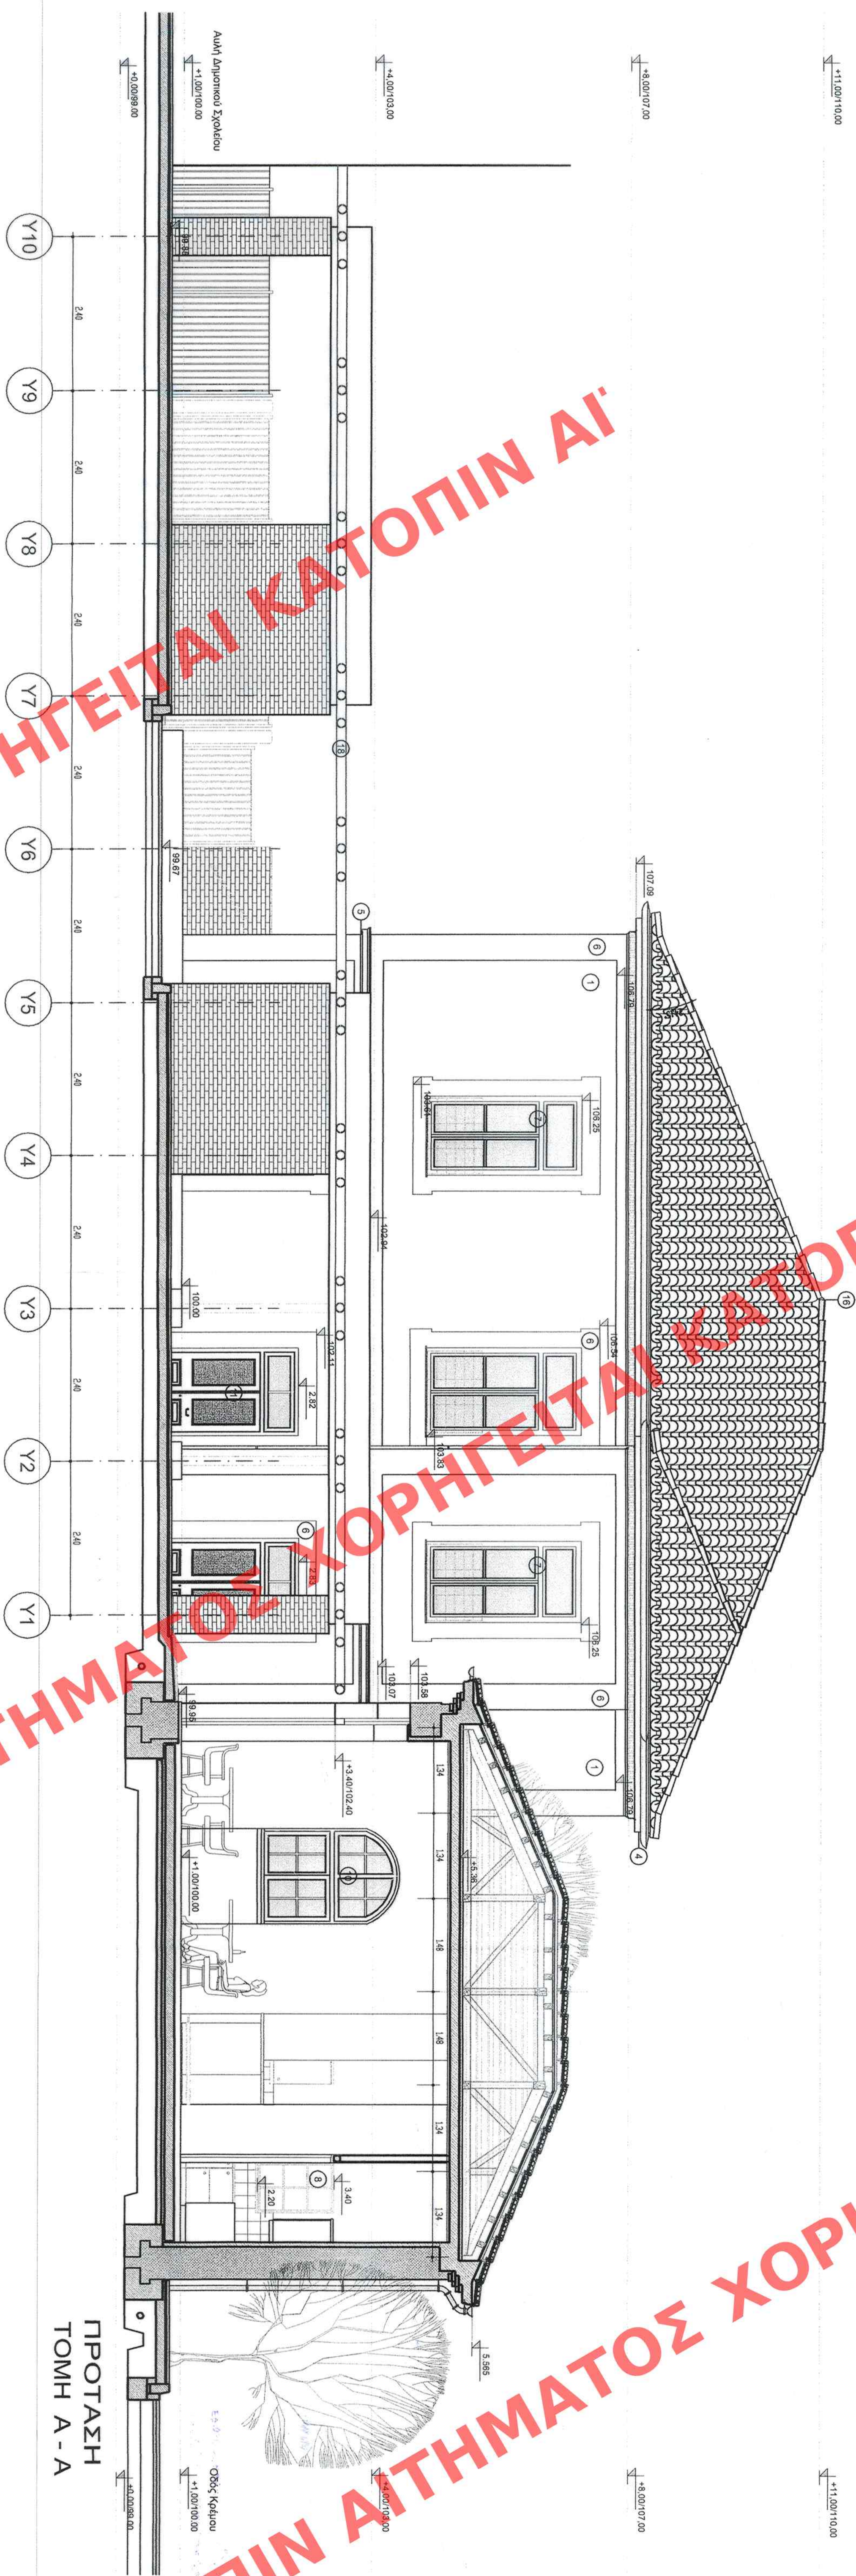


--	--	--




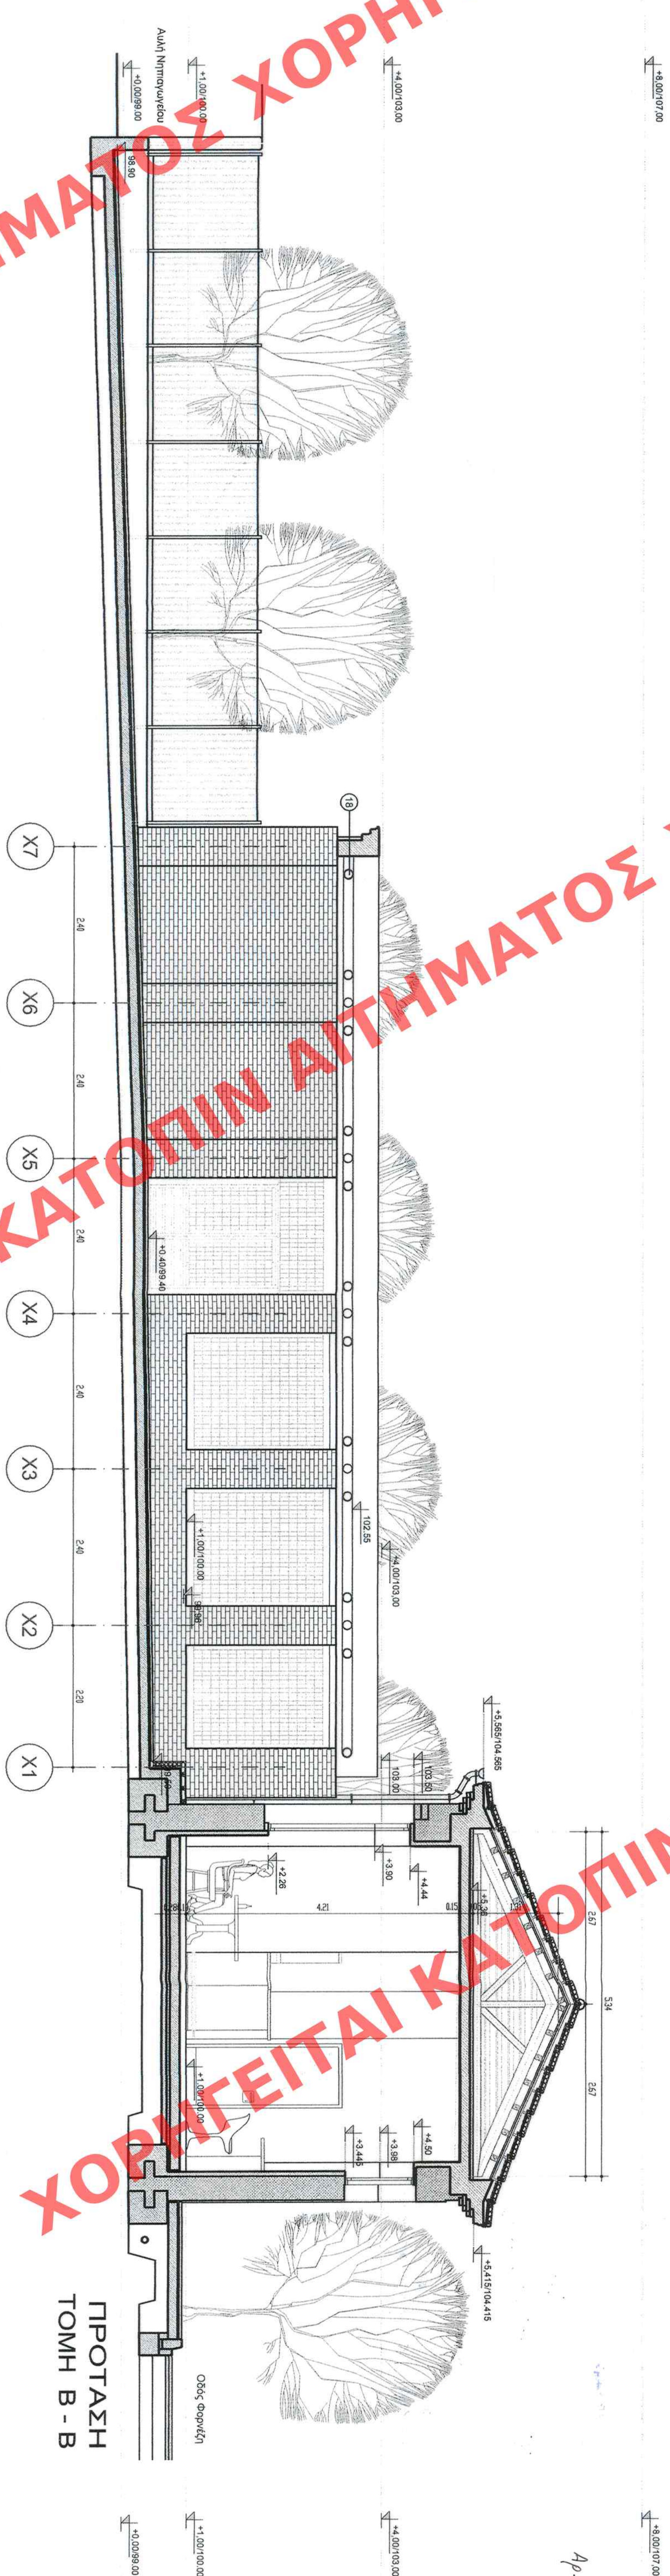

ΥΠΟΥΡΓΕΙΟ ΠΕΡΙΒΑΛΛΟΝΤΟΣ ΕΝΕΡΓΕΙΑΣ ΚΑΙ ΚΛΙΜΑΤΙΚΗΣ ΑΝΑΓΗΓΗΣ	ΔΙΕΥΘΥΝΣΗ ΠΟΛΥΕΚΔΟΜΙΚΟΥ ΣΧΕΔΙΑΣΜΟΥ ΤΜΗΜΑ ΠΑΡΑΔΟΣΙΑΚΩΝ ΟΙΚΙΣΜΩΝ
ΚΤΙΡΙΟ 2 ΤΟΜΗ Α-Α & Β-Β'	ΚΑΙΝΑΚΑ: 1:50