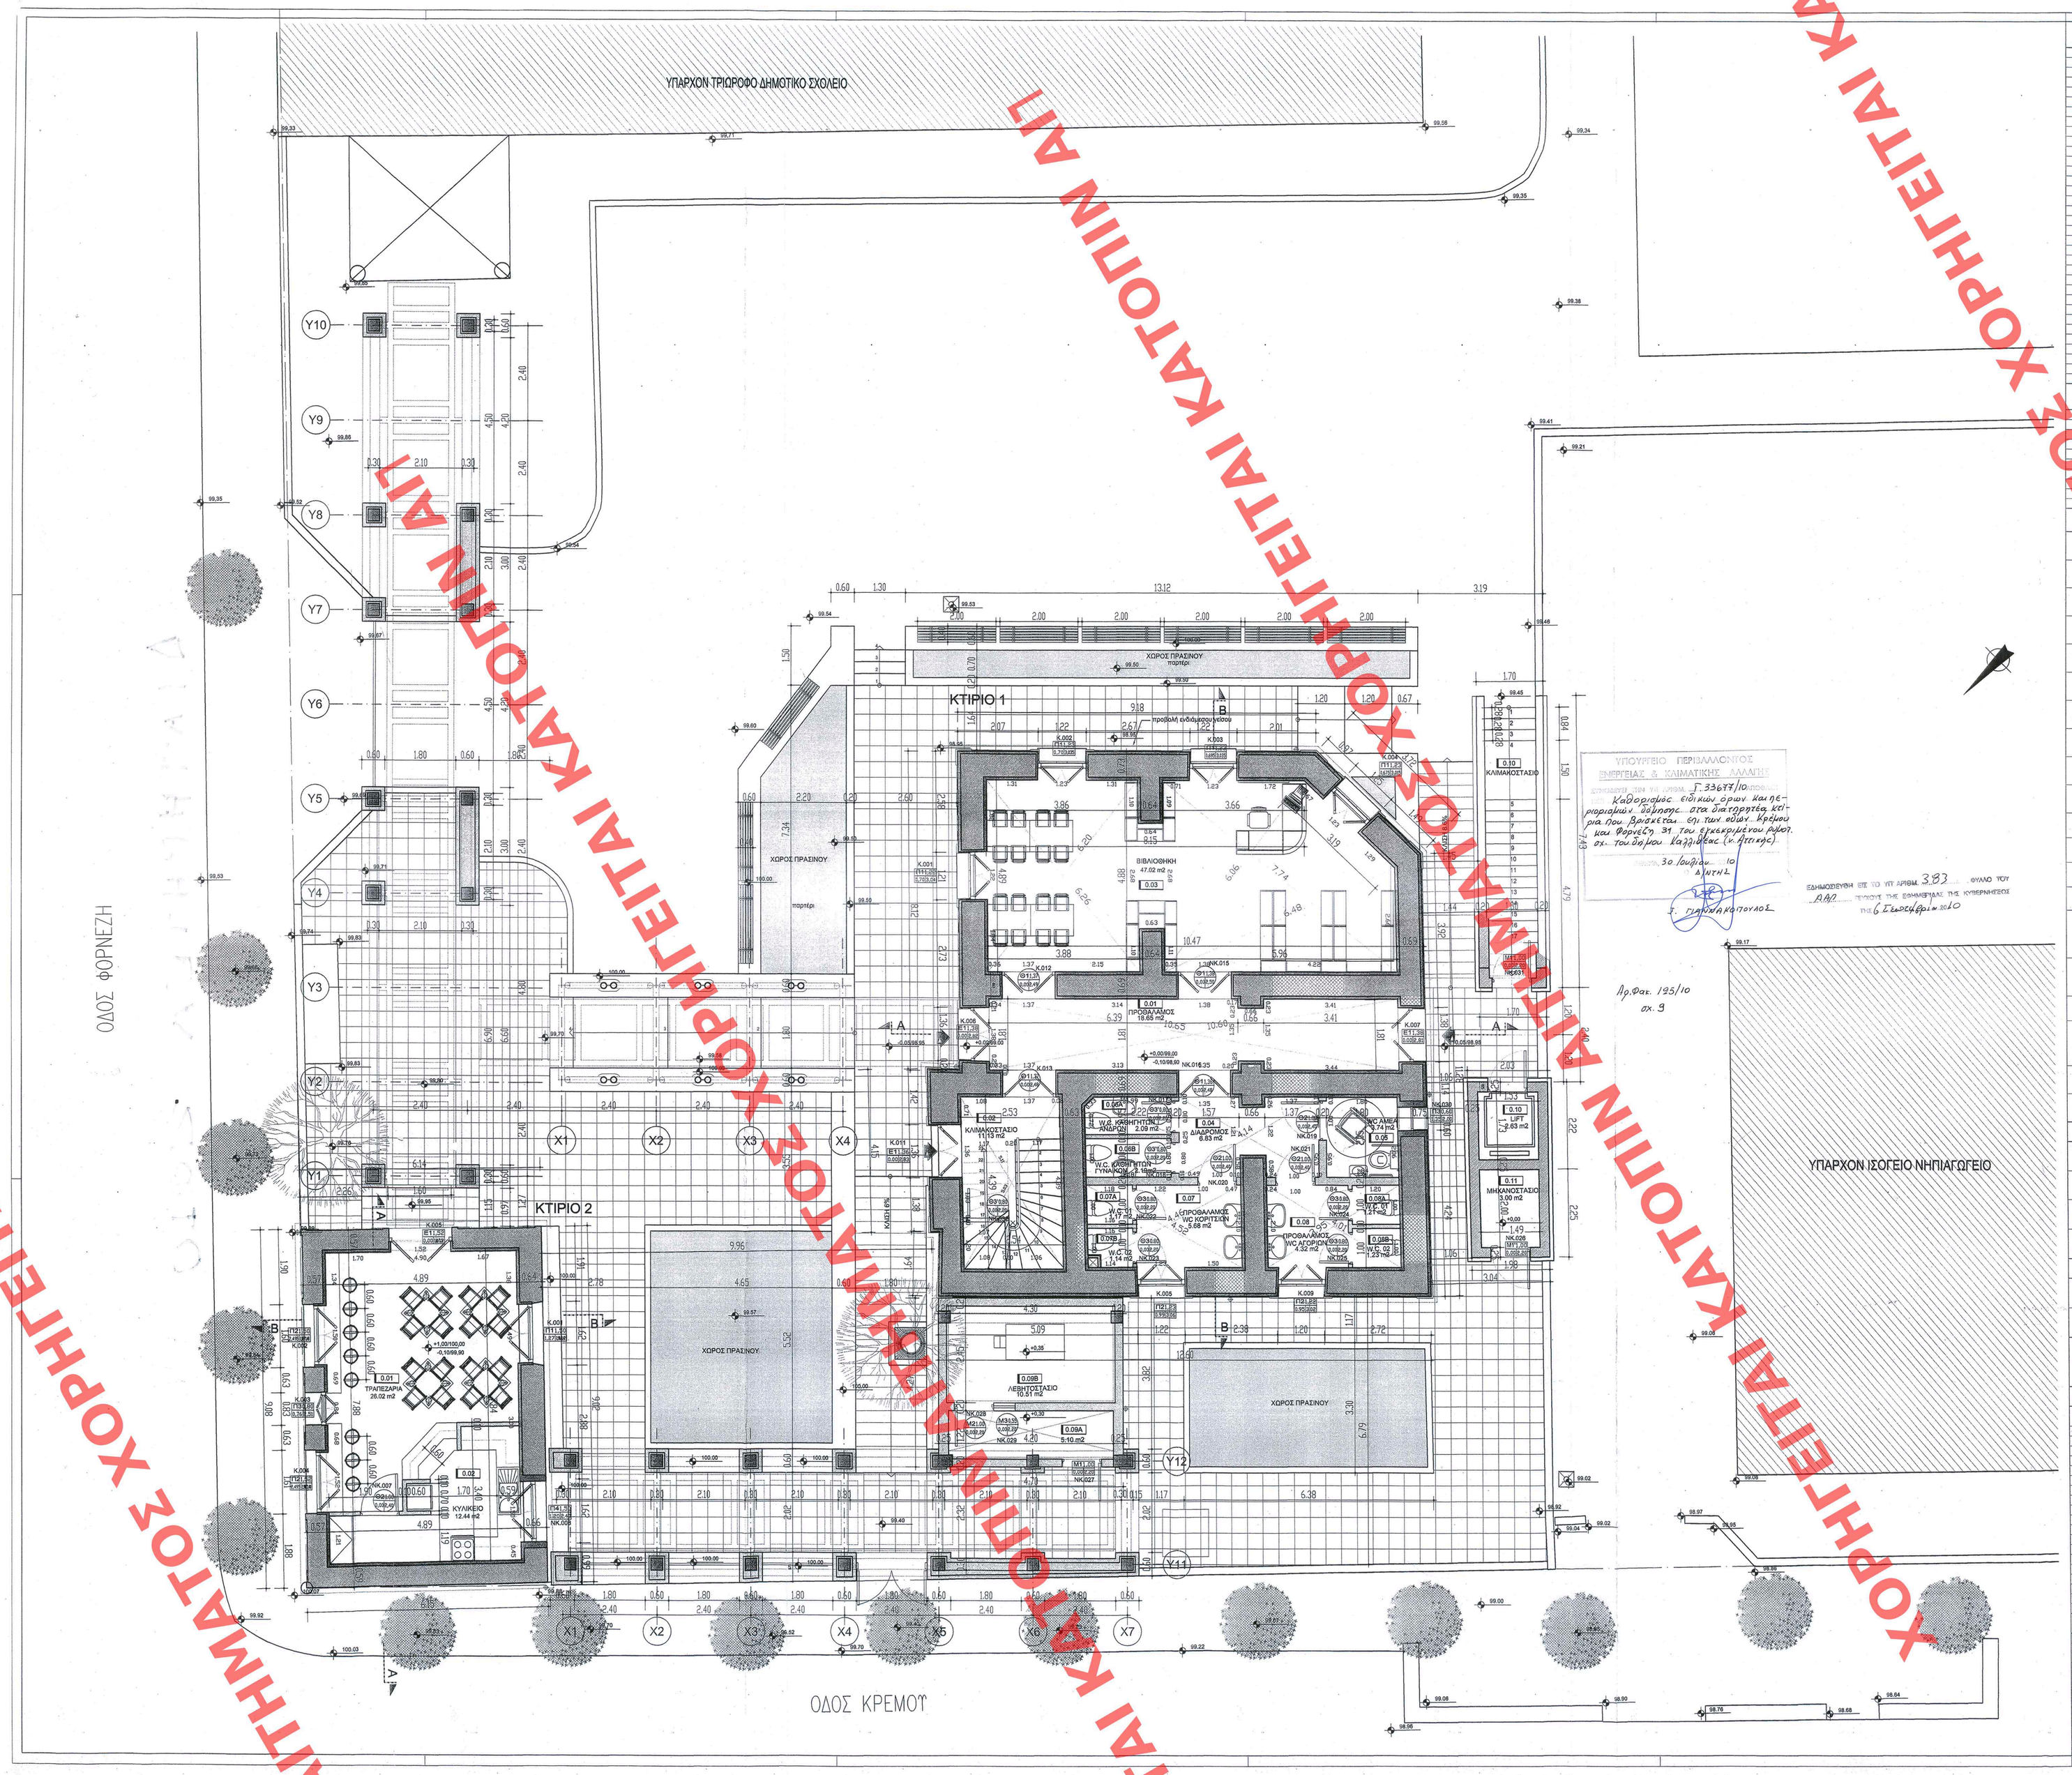

ΥΠΟΜΝΗΜΑ ΚΟΥΦΩΜΑΤΩΝ ΔΙΩΡΟΦΟΥ ΚΤΙΡΙΟΥ

Α/Α	ΤΥΠΟΣ	ΔΙΑΣΤΑΣΕΙΣ
Κ.0.01	Π1	1,22Χ2,34
Κ.0.02	Π1	1,23Χ2,335
Κ.0.03	Π1	1,23Χ2,34
Κ.0.04	Π1	1,23Χ2,34
Κ.0.05	Π2	1,23Χ2,07
Κ.0.06	Ε1	1,38Χ2,82
Κ.0.07	Ε1	1,38Χ2,81
Κ.0.08 ΚΑΤΑΡΓΕΙΤΑΙ		
Κ.0.09 ΜΕΤΑΤΡΟΠΗ ΣΕ ΠΑΡΑΘΥΡΟ	Π2	1,22Χ2,07
Κ.0.10 ΚΑΤΑΡΓΕΙΤΑΙ		
Κ.0.11	Ε1	1,38Χ2,83
Κ.0.12	Θ1	1,37Χ2,49
Κ.0.13	Θ1	1,37Χ2,48
Κ.0.14 ΚΑΤΑΡΓΕΙΤΑΙ		
ΝΚ.0.15	Θ1	1,38Χ2,50
ΝΚ.0.16	Θ1	1,38Χ2,48
ΝΚ.0.17	Θ3'	0,80Χ2,20
ΝΚ.0.18	Θ3'	0,80Χ2,20
ΝΚ.0.19	Θ2	1,00Χ2,40
ΝΚ.0.20	Θ2	1,00Χ2,40
ΝΚ.0.21	Θ2	1,00Χ2,40
ΝΚ.0.22	Θ3	0,80Χ2,20
ΝΚ.0.23	Θ3	0,80Χ2,20
ΝΚ.0.24	Θ3	0,80Χ2,20
ΝΚ.0.25	Θ3	0,80Χ2,20
ΝΚ.0.26	Μ1'	1,00Χ2,20
ΝΚ.0.27	Μ1	1,00Χ2,20
ΝΚ.0.28	Μ2	1,00Χ2,20
ΝΚ.0.29	Μ3	0,85Χ2,20
ΝΚ.0.30	Π3	0,60Χ0,65
ΝΚ.0.31	Μ1'	1,00Χ2,20
ΝΚ.0.32	Θ3'	0,80Χ2,20

ΥΠΟΜΝΗΜΑ ΚΟΥΦΩΜΑΤΩΝ ΜΟΝΟΡΟΦΟΥ ΚΤΙΡΙΟΥ

Κ.0.01	Π1	1,49Χ1,63/2,15
Κ.0.02	Π2	1,50Χ0,485/0,985
Κ.0.03	Π3	0,80Χ1,75
Κ.0.04	Π2	1,52Χ0,485/0,985
Κ.0.05	Ε1	1,52Χ3,013/3,52
ΝΚ.0.06	Π4	1,50Χ1,20
ΝΚ.0.07	Θ2	1,00Χ2,40

ΤΥΠΟΣ ΚΟΥΦΩΜΑΤΟΣ ΔΙΩΡΟΦΟΥ ΚΤΙΡΙΟΥ	ΠΕΡΙΓΡΑΦΗ ΚΟΥΦΩΜΑΤΟΣ ΔΙΩΡΟΦΟΥ ΚΤΙΡΙΟΥ
Π1,Π2	Ξύλινο δίφυλλο παράθυρο (διαφορετικών διαστάσεων ανά τύπο), με ανοιγόμενα υαλοστάσια, φεγγίτη ανοιγόμενο και σταθερό ασφαλείας (Ανακατασκευή κουφώματος, ίδιας τυπολογίας με τα υπάρχοντα, με διπλούς θερμοανοικτικούς υαλοπίνακες ασφαλείας, βλ. πίν. κουφωμάτων και σχεδίο λεπτομερειών)
Π3	Ξύλινο μονόφυλλο ανοιγόμενο παράθυρο με υαλοπίνακα (Ανακατασκευή νέου κουφώματος, ίδιας τυπολογίας με τα υπάρχοντα, με διπλούς θερμοανοικτικούς υαλοπίνακες ασφαλείας, βλ. πίν. κουφωμάτων και σχεδίο λεπτομερειών)
Θ1	Ξύλινη δίφυλλη κοπιαστική θύρα, ανοιγόμενη, τοιχοδιάβαση (Ανακατασκευή κουφώματος, ίδιας τυπολογίας με τα υπάρχοντα)
Θ2	Νέα εσωτερική ξύλινη μονόφυλλη πρασοφαρή θύρα
Θ3	Νέα εσωτερική ξύλινη μονόφυλλη πρασοφαρή θύρα
Ε1-Ε2	Νέα εξωτερικά εξώθυρα, ανοιγόμενη, τοιχοδιάβαση, με ενσωματωμένα υαλοστάσια στο άνω μέρος και φεγγίτη ανοιγόμενο με διπλούς υαλοπίνακες ασφαλείας (Ανακατασκευή κουφώματος, ίδιας τυπολογίας με τα υπάρχοντα με διπλούς υαλοπίνακες ασφαλείας)
Μ1	Νέα εξωτερική μεταλλική κοινή θύρα με ή χωρίς παράθυρο
Μ2	Νέα μεταλλική παραθυρόπορτα
Μ3	Νέο μεταλλικό παραθυρόπορτα κούρμπα

ΤΥΠΟΣ ΚΟΥΦΩΜΑΤΟΣ ΜΟΝΟΡΟΦΟΥ ΚΤΙΡΙΟΥ	ΠΕΡΙΓΡΑΦΗ ΚΟΥΦΩΜΑΤΟΣ ΜΟΝΟΡΟΦΟΥ ΚΤΙΡΙΟΥ
Π1	Ξύλινο δίφυλλο υαλοστάσιο με δίφυλλο ανοιγόμενο λάμπα και σταθερό φεγγίτη στο πάνω μέρος, με τοξωτό υπέρθυρο και διπλούς θερμοανοικτικούς υαλοπίνακες ασφαλείας (Ανακατασκευή κουφώματος)
Π2	Ξύλινο παράθυρο, μορφής φεγγίτη, δίφυλλο, ανοιγόμενο με υαλοστάσια, τοξωτό υπέρθυρο και διπλούς θερμοανοικτικούς υαλοπίνακες ασφαλείας (Ανακατασκευή κουφώματος)
Π3	Ξύλινο ανοιγόμενο παράθυρο, δίφυλλο, με διπλούς θερμοανοικτικούς υαλοπίνακες ασφαλείας και δίφυλλα ταμπλαδωτά εξώφυλλα. (Ανακατασκευή κουφώματος)
Ε1	Ξύλινη δίφυλλη εξώθυρα, ανοιγόμενη, ταμπλαδωτή, με ενσωματωμένα υαλοστάσια στο άνω μέρος, και σταθερό φεγγίτη με τοξωτό υπέρθυρο και διπλούς υαλοπίνακες ασφαλείας (Ανακατασκευή κουφώματος)
Π4	Νέο ξύλινο ανοιγόμενο δίφυλλο παράθυρο, με διπλούς υαλοπίνακες ασφαλείας
Θ4	Νέα εσωτερική ξύλινη μονόφυλλη πρασοφαρή θύρα

ΧΑΡΑΚΤΗΡΙΣΜΟΣ ΥΛΙΚΩΝ

- ΥΠΑΡΧΟΥΣΑ ΛΙΘΟΔΟΜΗ ΕΠΙΧΡΙΣΜΗΝΗ ή ΑΝΕΠΙΧΡΙΣΤΗ
- ΝΕΑ ΛΙΘΟΔΟΜΗ ΕΠΙΧΡΙΣΜΕΝΗ ή ΑΝΕΠΙΧΡΙΣΤΗ
- ΧΟΡΟΣ ΠΡΑΣΙΝΟΥ
- ΝΕΑ ΟΠΟΠΛΗΝΘΟΔΟΜΗ ΑΠΟ ΣΤΑΓΤΑΡΤΕ ή ΔΙΑΤΡΗΤΕΣ ΠΛΗΘΟΥΣ ΑΝΑΛΟΓΑ ΜΕ ΤΗΝ ΘΕΣΗ (ΕΣΔΤ - ΕΣΟΤ.)
- ΥΠΑΡΧΟΥΣΑ ΚΑΤΑΣΚΕΥΗ ΠΡΟΣ ΚΑΘΑΙΡΕΣΗ
- ΟΠΑΛΙΣΜΕΝΟ ΣΚΥΡΟΔΕΜΑ
- ΔΑΠΕΔΑ ΑΠΟ ΑΝΤΙΟΛΙΣΘΗΡΑ ΚΕΡΑΜΙΚΑ ΠΛΑΚΙΔΙΑ
- ΚΑΤΘΦΑΛΙΑ ΘΥΡΩΝ ΑΠΟ ΠΛΑΚΕΣ ΛΕΥΚΟΥ ΜΑΡΜΑΡΟΥ ΠΑΧΟΥΣ 3cm

ΧΑΡΑΚΤΗΡΙΣΜΟΣ ΚΟΥΦΩΜΑΤΩΝ

- ΕΞΩΤΕΡΙΚΗ ΚΟΥΦΩΣΗ
- ΕΣΩΤΕΡΙΚΗ ΚΟΥΦΩΣΗ

ΤΑ ΥΨΗ ΥΠΟΛΟΓΙΖΟΝΤΑΙ ΑΠΟ ΤΟ ΕΠΙΠΕΔΟ ΔΑΠΕΔΟΣ ΕΣΩΤΕΡΙΚΑ
ΕΣΔΤ ΕΠΙΠΕΔΟ ΤΕΛΙΚΟΥ ΔΑΠΕΔΟΥ (ΕΣΔΤ - ΕΝΟΣ)
ΕΣΟΤ ΕΠΙΠΕΔΟ ΚΟΦΕΤΟΥ

ΥΠΟΜΝΗΜΑ ΧΩΡΩΝ ΔΙΩΡΟΦΟΥ ΚΤΙΡΙΟΥ

Α/Α	ΧΡΗΣΗ ΧΩΡΟΥ	ΚΑΘ. ΕΠΙΦ. (m2)
0.01	ΠΡΟΒΑΛΑΜΟΣ	18.65
0.02	ΚΛΙΜΑΚΟΣΤΑΣΙΟ	11.13
0.03	ΒΙΒΛΙΟΘΗΚΗ	47.02
0.04	ΔΙΑΔΡΟΜΟΣ	6.83
0.05	WC ΑΜΕΑ	3.74
0.05Α	WC ΚΑΘΗΓΗΤΩΝ ΑΝΔΡΩΝ	2.09
0.06Β	WC ΚΑΘΗΓΗΤΩΝ ΓΥΝΑΙΚΩΝ	2.19
0.07	ΠΡΟΒΑΛΑΜΟΣ WC ΚΟΡΙΤΣΙΩΝ	5.68
0.07Α	WC 01	1.17
0.07Β	WC 02	1.14
0.08	ΠΡΟΒΑΛΑΜΟΣ WC ΑΓΟΡΩΝ	4.32
0.08Α	WC 01	1.21
0.08Β	WC 02	1.23
0.09Α	ΠΡΟΒΑΛΑΜΟΣ ΛΕΒΗΤΟΣΤΑΣΙΟΥ	5.10
0.09Β	ΛΕΒΗΤΟΣΤΑΣΙΟ	10.51
0.10	LIFT	2.63
0.11	ΜΗΧΑΝΟΣΤΑΣΙΟ	3.00

ΥΠΟΜΝΗΜΑ ΧΩΡΩΝ ΜΟΝΟΡΟΦΟΥ ΚΤΙΡΙΟΥ

0.01	ΤΡΑΠΕΖΑΡΙΑ	26.02
0.02	ΚΥΛΙΚΕΙΟ	12.44

ΕΛΕΓΧΟΣ ΦΥΣΙΚΟΥ ΦΩΤΙΣΜΟΥ ΚΑΙ ΑΕΡΙΣΜΟΥ ΧΩΡΩΝ ΔΙΩΡΟΦΟΥ ΚΤΙΡΙΟΥ

ΕΠΙΠΕΔΟ 0 m. +0.00	ΒΙΒΛΙΟΘΗΚΗ / πωδ. χώρου 0.55
ΑΝΟΙΓΕΙΟ ΦΩΤΙΖΟΜΕΝΟΥ Η ΑΕΡΙΖΟΜΕΝΟΥ ΧΩΡΟΥ	K=47.02 m2
ΟΡΟΦΗ ΗΜΙΥΠΑΙΘΡΟΥ ΧΩΡΟΥ	
ΟΡΟΦΗ ΕΙΔΟΥΣ/ΠΡΟΕΞΕΧΟΥΣΑ/ΠΤΟΣΕ	
ΑΒΑΡΟΤΗΤΑ ΔΑΠΕΔΩΝ ΚΑΙ ΟΡΟΦΩΝ	47.02 m2
ΑΝΟΙΓΜΑΤΑ ΦΩΤΙΖΟΜΕΝΟΥ ΧΩΡΟΥ	11.48 m2
ΑΝΟΙΓΟΜΕΝΑ ΤΜΗΜΑΤΑ ΚΟΥΦΩΜΑΤΩΝ	11.48 m2
ΕΛΕΓΧΟΣ ΑΝΕΣΟΥ ΦΥΣΙΚΟΥ ΦΩΤΙΣΜΟΥ	ποσοστό 34.42%
ΕΛΕΓΧΟΣ ΑΝΕΣΟΥ ΦΥΣΙΚΟΥ ΑΕΡΙΣΜΟΥ	11.48 m2 > 35x47.02/8=35 m2
ΕΠΙΠΕΔΟ 0 m. +0.00	W.C. ΑΤΟΜΕΑ / πωδ. χώρου 0.05
ΑΝΟΙΓΕΙΟ ΦΩΤΙΖΟΜΕΝΟΥ Η ΑΕΡΙΖΟΜΕΝΟΥ ΧΩΡΟΥ	K=3.74 m2
ΟΡΟΦΗ ΗΜΙΥΠΑΙΘΡΟΥ ΧΩΡΟΥ	
ΟΡΟΦΗ ΕΙΔΟΥΣ/ΠΡΟΕΞΕΧΟΥΣΑ/ΠΤΟΣΕ	
ΑΒΑΡΟΤΗΤΑ ΔΑΠΕΔΩΝ ΚΑΙ ΟΡΟΦΩΝ	3.74 m2
ΑΝΟΙΓΜΑΤΑ ΦΩΤΙΖΟΜΕΝΟΥ ΧΩΡΟΥ	0.39 m2
ΑΝΟΙΓΟΜΕΝΑ ΤΜΗΜΑΤΑ ΚΟΥΦΩΜΑΤΩΝ	0.39 m2
ΕΛΕΓΧΟΣ ΑΝΕΣΟΥ ΦΥΣΙΚΟΥ ΦΩΤΙΣΜΟΥ	ποσοστό 10.43%
ΕΛΕΓΧΟΣ ΑΝΕΣΟΥ ΦΥΣΙΚΟΥ ΑΕΡΙΣΜΟΥ	0.39 m2 > 35x3.74=0.19 m2
ΕΠΙΠΕΔΟ 0 m. +0.00	W.C. ΚΟΡΙΤΣΙΩΝ / πωδ. χώρου 0.07, 0.07Α, 0.07Β
ΑΝΟΙΓΕΙΟ ΦΩΤΙΖΟΜΕΝΟΥ Η ΑΕΡΙΖΟΜΕΝΟΥ ΧΩΡΟΥ	K=7.99 m2
ΟΡΟΦΗ ΗΜΙΥΠΑΙΘΡΟΥ ΧΩΡΟΥ	
ΟΡΟΦΗ ΕΙΔΟΥΣ/ΠΡΟΕΞΕΧΟΥΣΑ/ΠΤΟΣΕ	
ΑΒΑΡΟΤΗΤΑ ΔΑΠΕΔΩΝ ΚΑΙ ΟΡΟΦΩΝ	7.99 m2
ΑΝΟΙΓΜΑΤΑ ΦΩΤΙΖΟΜΕΝΟΥ ΧΩΡΟΥ	0.55 m2
ΑΝΟΙΓΟΜΕΝΑ ΤΜΗΜΑΤΑ ΚΟΥΦΩΜΑΤΩΝ	0.55 m2
ΕΛΕΓΧΟΣ ΑΝΕΣΟΥ ΦΥΣΙΚΟΥ ΦΩΤΙΣΜΟΥ	ποσοστό 31.51%
ΕΛΕΓΧΟΣ ΑΝΕΣΟΥ ΦΥΣΙΚΟΥ ΑΕΡΙΣΜΟΥ	0.55 m2 > 35x7.99=0.40 m2
ΕΠΙΠΕΔΟ 0 m. +0.00	W.C. ΑΓΟΡΩΝ / πωδ. χώρου 0.08, 0.08Α, 0.08Β
ΑΝΟΙΓΕΙΟ ΦΩΤΙΖΟΜΕΝΟΥ Η ΑΕΡΙΖΟΜΕΝΟΥ ΧΩΡΟΥ	K=6.76 m2
ΟΡΟΦΗ ΗΜΙΥΠΑΙΘΡΟΥ ΧΩΡΟΥ	
ΟΡΟΦΗ ΕΙΔΟΥΣ/ΠΡΟΕΞΕΧΟΥΣΑ/ΠΤΟΣΕ	
ΑΒΑΡΟΤΗΤΑ ΔΑΠΕΔΩΝ ΚΑΙ ΟΡΟΦΩΝ	6.76 m2
ΑΝΟΙΓΜΑΤΑ ΦΩΤΙΖΟΜΕΝΟΥ ΧΩΡΟΥ	0.53 m2
ΑΝΟΙΓΟΜΕΝΑ ΤΜΗΜΑΤΑ ΚΟΥΦΩΜΑΤΩΝ	0.53 m2
ΕΛΕΓΧΟΣ ΑΝΕΣΟΥ ΦΥΣΙΚΟΥ ΦΩΤΙΣΜΟΥ	ποσοστό 27.47%
ΕΛΕΓΧΟΣ ΑΝΕΣΟΥ ΦΥΣΙΚΟΥ ΑΕΡΙΣΜΟΥ	0.53 m2 > 35x6.76=0.34 m2

ΕΛΕΓΧΟΣ ΦΥΣΙΚΟΥ ΦΩΤΙΣΜΟΥ ΚΑΙ ΑΕΡΙΣΜΟΥ ΧΩΡΩΝ ΜΟΝΟΡΟΦΟΥ ΚΤΙΡΙΟΥ

ΕΠΙΠΕΔΟ 0 m. +1.00	ΤΡΑΠΕΖΑΡΙΑ / πωδ. χώρου 1.01
ΑΝΟΙΓΕΙΟ ΦΩΤΙΖΟΜΕΝΟΥ Η ΑΕΡΙΖΟΜΕΝΟΥ ΧΩΡΟΥ	K=26.02 m2
ΟΡΟΦΗ ΗΜΙΥΠΑΙΘΡΟΥ ΧΩΡΟΥ	
ΟΡΟΦΗ ΕΙΔΟΥΣ/ΠΡΟΕΞΕΧΟΥΣΑ/ΠΤΟΣΕ	
ΑΒΑΡΟΤΗΤΑ ΔΑΠΕΔΩΝ ΚΑΙ ΟΡΟΦΩΝ	26.02 m2
ΑΝΟΙΓΜΑΤΑ ΦΩΤΙΖΟΜΕΝΟΥ ΧΩΡΟΥ	6.95 m2
ΑΝΟΙΓΟΜΕΝΑ ΤΜΗΜΑΤΑ ΚΟΥΦΩΜΑΤΩΝ	6.95 m2
ΕΛΕΓΧΟΣ ΑΝΕΣΟΥ ΦΥΣΙΚΟΥ ΦΩΤΙΣΜΟΥ	ποσοστό 26.71%
ΕΛΕΓΧΟΣ ΑΝΕΣΟΥ ΦΥΣΙΚΟΥ ΑΕΡΙΣΜΟΥ	6.95 m2 > 35x26.02/8=1.30 m2
ΕΠΙΠΕΔΟ 0 m. +1.00	ΚΥΛΙΚΕΙΟ / πωδ. χώρου 1.02
ΑΝΟΙΓΕΙΟ ΦΩΤΙΖΟΜΕΝΟΥ Η ΑΕΡΙΖΟΜΕΝΟΥ ΧΩΡΟΥ	K=12.44 m2
ΟΡΟΦΗ ΗΜΙΥΠΑΙΘΡΟΥ ΧΩΡΟΥ	
ΟΡΟΦΗ ΕΙΔΟΥΣ/ΠΡΟΕΞΕΧΟΥΣΑ/ΠΤΟΣΕ	
ΑΒΑΡΟΤΗΤΑ ΔΑΠΕΔΩΝ ΚΑΙ ΟΡΟΦΩΝ	12.44 m2
ΑΝΟΙΓΜΑΤΑ ΦΩΤΙΖΟΜΕΝΟΥ ΧΩΡΟΥ	3.60 m2
ΑΝΟΙΓΟΜΕΝΑ ΤΜΗΜΑΤΑ ΚΟΥΦΩΜΑΤΩΝ	3.60 m2
ΕΛΕΓΧΟΣ ΑΝΕΣΟΥ ΦΥΣΙΚΟΥ ΦΩΤΙΣΜΟΥ	ποσοστό 28.94%
ΕΛΕΓΧΟΣ ΑΝΕΣΟΥ ΦΥΣΙΚΟΥ ΑΕΡΙΣΜΟΥ	3.60 m2 > 35x12.44=0.62 m2

ΠΙΝΑΚΑΣ ΤΕΛΕΙΩΜΑΤΩΝ ΧΩΡΩΝ ΔΙΩΡΟΦΟΥ ΚΤΙΡΙΟΥ

ΚΑΤΟΨΗ Α' ΟΡΟΦΟΥ	ΔΑΠΕΔΟ: ΚΥΛΙΚΕΙΟ ΠΛΗΝ ΧΩΡΩΝ ΥΓΙΟΝΟΜΙΚΗΣ ΧΡΗΣΗΣ ΜΕ ΚΕΡΑΜΟΠΛΑΚΙΔΙΑ 30x30	ΔΑΠΕΔΟ: ΠΡΟΒΑΛΑΜΟΣ ΚΑΙ ΧΩΡΩΝ ΥΓΙΟΝΟΜΙΚΗΣ ΧΡΗΣΗΣ ΜΕ ΚΕΡΑΜΟΠΛΑΚΙΔΙΑ 30x30	ΔΑΠΕΔΟ: ΒΙΒΛΙΟΘΗΚΗ ΜΕ ΠΑΡΚΕΤ ΜΑΡΜΑΡΟΥ ΒΛΑΧΟΥ 30x30 cm	ΤΟΙΧΟΙ: ΚΥΛΙΚΕΙΟ ΚΑΙ ΧΩΡΩΝ ΥΓΙΟΝΟΜΙΚΗΣ ΧΡΗΣΗΣ ΜΕ ΚΕΡΑΜΟΠΛΑΚΙΔΙΑ 20x20 cm	ΟΡΟΦΗ: ΚΥΛΙΚΕΙΟ, ΧΩΡΟΥ ΥΓΙΟΝΟΜΙΚΗΣ ΧΡΗΣΗΣ ΜΕ ΚΕΡΑΜΟΠΛΑΚΙΔΙΑ 20x20 cm	ΧΡΩΜΑ: ΤΟΙΧΟΙ ΚΑΙ ΟΡΟΦΗ ΚΥΛΙΚΕΙΟΥ ΛΕΥΚΟ ΜΑΤΑ ΧΩΡΩΝ ΥΓΙΟΝΟΜΙΚΗΣ ΧΡΗΣΗΣ ΚΑΙ ΤΟΙΧΟΙ ΧΩΡΩΝ ΥΓΙΟΝΟΜΙΚΗΣ ΧΡΗΣΗΣ ΜΕ ΚΕΡΑΜΟΠΛΑΚΙΔΙΑ 20x20 cm
0.01 ΠΡΟΒΑΛΑΜΟΣ	●					
0.02 ΚΛΙΜΑΚΟΣΤΑΣΙΟ	●					●
0.03 ΒΙΒΛΙΟΘΗΚΗ	●		●			●
0.04 ΔΙΑΔΡΟΜΟΣ	●					●
0.05 WC ΑΜΕΑ	●					●
0.05Α WC ΚΑΘΗΓΗΤΩΝ ΑΝΔΡΩΝ	●					●
0.06Β WC ΚΑΘΗΓΗΤΩΝ ΓΥΝΑΙΚΩΝ	●					●
0.07 ΠΡΟΒΑΛΑΜΟΣ WC ΚΟΡΙΤΣΙΩΝ	●					●
0.07Α WC 01	●					●
0.07Β WC 02	●					●
0.08 ΠΡΟΒΑΛΑΜΟΣ WC ΑΓΟΡΩΝ	●					●
0.08Α WC 01	●					●
0.08Β WC 02	●					●
0.09Α ΠΡΟΒΑΛΑΜΟΣ ΛΕΒΗΤΟΣΤΑΣΙΟΥ	●					●
0.09Β ΛΕΒΗΤΟΣΤΑΣΙΟ	●					●
0.11 ΜΗΧΑΝΟΣΤΑΣΙΟ	●					●

ΠΙΝΑΚΑΣ ΤΕΛΕΙΩΜΑΤΩΝ ΧΩΡΩΝ ΜΟΝΟΡΟΦΟΥ ΚΤΙΡΙΟΥ

ΚΑΤΟΨΗ ΙΣΟΓΕΙΟΥ	ΔΑΠΕΔΟ: ΚΥΛΙΚΕΙΟ ΠΛΗΝ ΧΩΡΩΝ ΥΓΙΟΝΟΜΙΚΗΣ ΧΡΗΣΗΣ ΜΕ ΚΕΡΑΜΟΠΛΑΚΙΔΙΑ 30x30	ΔΑΠΕΔΟ: ΠΡΟΒΑΛΑΜΟΣ ΚΑΙ ΧΩΡΩΝ ΥΓΙΟΝΟΜΙΚΗΣ ΧΡΗΣΗΣ ΜΕ ΚΕΡΑΜΟΠΛΑΚΙΔΙΑ 30x30	ΔΑΠΕΔΟ: ΒΙΒΛΙΟΘΗΚΗ ΜΕ ΠΑΡΚΕΤ ΜΑΡΜΑΡΟΥ ΒΛΑΧΟΥ 30x30 cm	ΤΟΙΧΟΙ: ΚΥΛΙΚΕΙΟ ΚΑΙ ΧΩΡΩΝ ΥΓΙΟΝΟΜΙΚΗΣ ΧΡΗΣΗΣ ΜΕ ΚΕΡΑΜΟΠΛΑΚΙΔΙΑ 20x20 cm	ΟΡΟΦΗ: ΚΥΛΙΚΕΙΟ, ΧΩΡΟΥ ΥΓΙΟΝΟΜΙΚΗΣ ΧΡΗΣΗΣ ΜΕ ΚΕΡΑΜΟΠΛΑΚΙΔΙΑ 20x20 cm	ΧΡΩΜΑ: ΤΟΙΧΟΙ ΚΑΙ ΟΡΟΦΗ ΚΥΛΙΚΕΙΟΥ ΛΕΥΚΟ ΜΑΤΑ ΧΩΡΩΝ ΥΓΙΟΝΟΜΙΚΗΣ ΧΡΗΣΗΣ ΚΑΙ ΤΟΙΧΟΙ ΧΩΡΩΝ ΥΓΙΟΝΟΜΙΚΗΣ ΧΡΗΣΗΣ ΜΕ ΚΕΡΑΜΟΠΛΑΚΙΔΙΑ 20x20 cm
0.01 ΤΡΑΠΕΖΑΡΙΑ	●					
0.02 ΚΥΛΙΚΕΙΟ	●					●

ΕΠΙΦΑΝΕΙΑ ΔΟΜΗΣΗΣ ΙΣΟΓΕΙΟΥ (Σ.Δ.) ΔΙΩΡΟΦΟΥ ΚΤΙΡΙΟΥ: 164.44 m2
ΕΠΙΦΑΝΕΙΑ ΔΟΜΗΣΗΣ ΙΣΟΓΕΙΟΥ (Σ.Δ.) ΜΟΝΟΡΟΦΟΥ ΚΤΙΡΙΟΥ: 55.69 m2

ΥΠΟΥΡΓΕΙΟ ΠΕΡΙΒΑΛΛΟΝΤΟΣ ΕΝΕΡΓΕΙΑΣ ΚΑΙ ΚΛΙΜΑΤΙΚΗΣ ΑΛΛΑΓΗΣ

Δ/ΝΣΗ ΠΟΛΕΟΔΟΜΙΚΟΥ ΣΧΕΔΙΑΣΜΟΥ
ΤΜΗΜΑ ΠΑΡΑΔΟΣΙΑΚΩΝ ΟΙΚΙΣΜΩΝ

ΘΕΣΗ: ΚΑΛΛΙΘΕΑ Ν. ΑΤΤΙΚΗΣ

ΘΕΜΑ: Συμπληρωματική Υπουργική απόφαση για Ειδική ρύθμιση στα δυο διατηρητέα κτίρια σχολικού συγκροτήματος, επί των οδών Κρέμου και Φορνέζη, 31 Ο.Τ. 12

ΠΡΩΤΟΤΥΠΟ

ΚΤΙΡΙΟ 1 - ΚΤΙΡΙΟ 2
ΔΙΑΜΟΡΦΩΣΗ ΠΕΡΙΒΑΛΛΟΝΤΟΣ ΧΩΡΟΥ
ΚΑΤΟΨΗ ΙΣΟΓΕΙΟΥ (στ. 99.00 / 100.00) ΚΤΙΡΙΩΝ 1 ΚΑΙ 2

ΚΛΙΜΑΚΑ : 1:50

ΥΠΟΥΡΓΕΙΟ ΠΕΡΙΒΑΛΛΟΝΤΟΣ ΕΝΕΡΓΕΙΑΣ & ΚΛΙΜΑΤΙΚΗΣ ΑΛΛΑΓΗΣ
ΕΙΣΗΓΗΣΗ ΕΠΙ ΤΟ ΥΠ' ΑΡΙΘΜ. 393 ΦΥΛΛΟ ΤΟΥ ΑΑΠ ΤΗΣ ΕΠΙΤΡΟΠΗΣ ΤΗΣ ΥΠΕΡΗΜΕΣΙΟΣ ΤΗς 6 Σεπτεμβρίου 2010
Π-33679/10
Καθορισμός ειδικών ορων και περιορισμων δόμησης στα διατηρητέα κτίρια που βρίσκονται στη των οδων Κρέμου και Φορνέζη 31 του εγκεκριμένου σχεδ. σχ. του δήμου Καλλιθέας (κ. Αττικής).
30 Ιουλίου 10
Δ/ντης
Σ. Παπαδοπουλος
Πρ.Φακ. 195/10 σχ. 9

ΧΟΡΗΓΕΙΤΑΙ ΑΠΟΚΛΕΙΣΤΙΚΑ ΑΠΟ ΤΟ ΚΤΙΜΑΤΟΛΟΓΙΟ ΑΘΗΝΩΝ