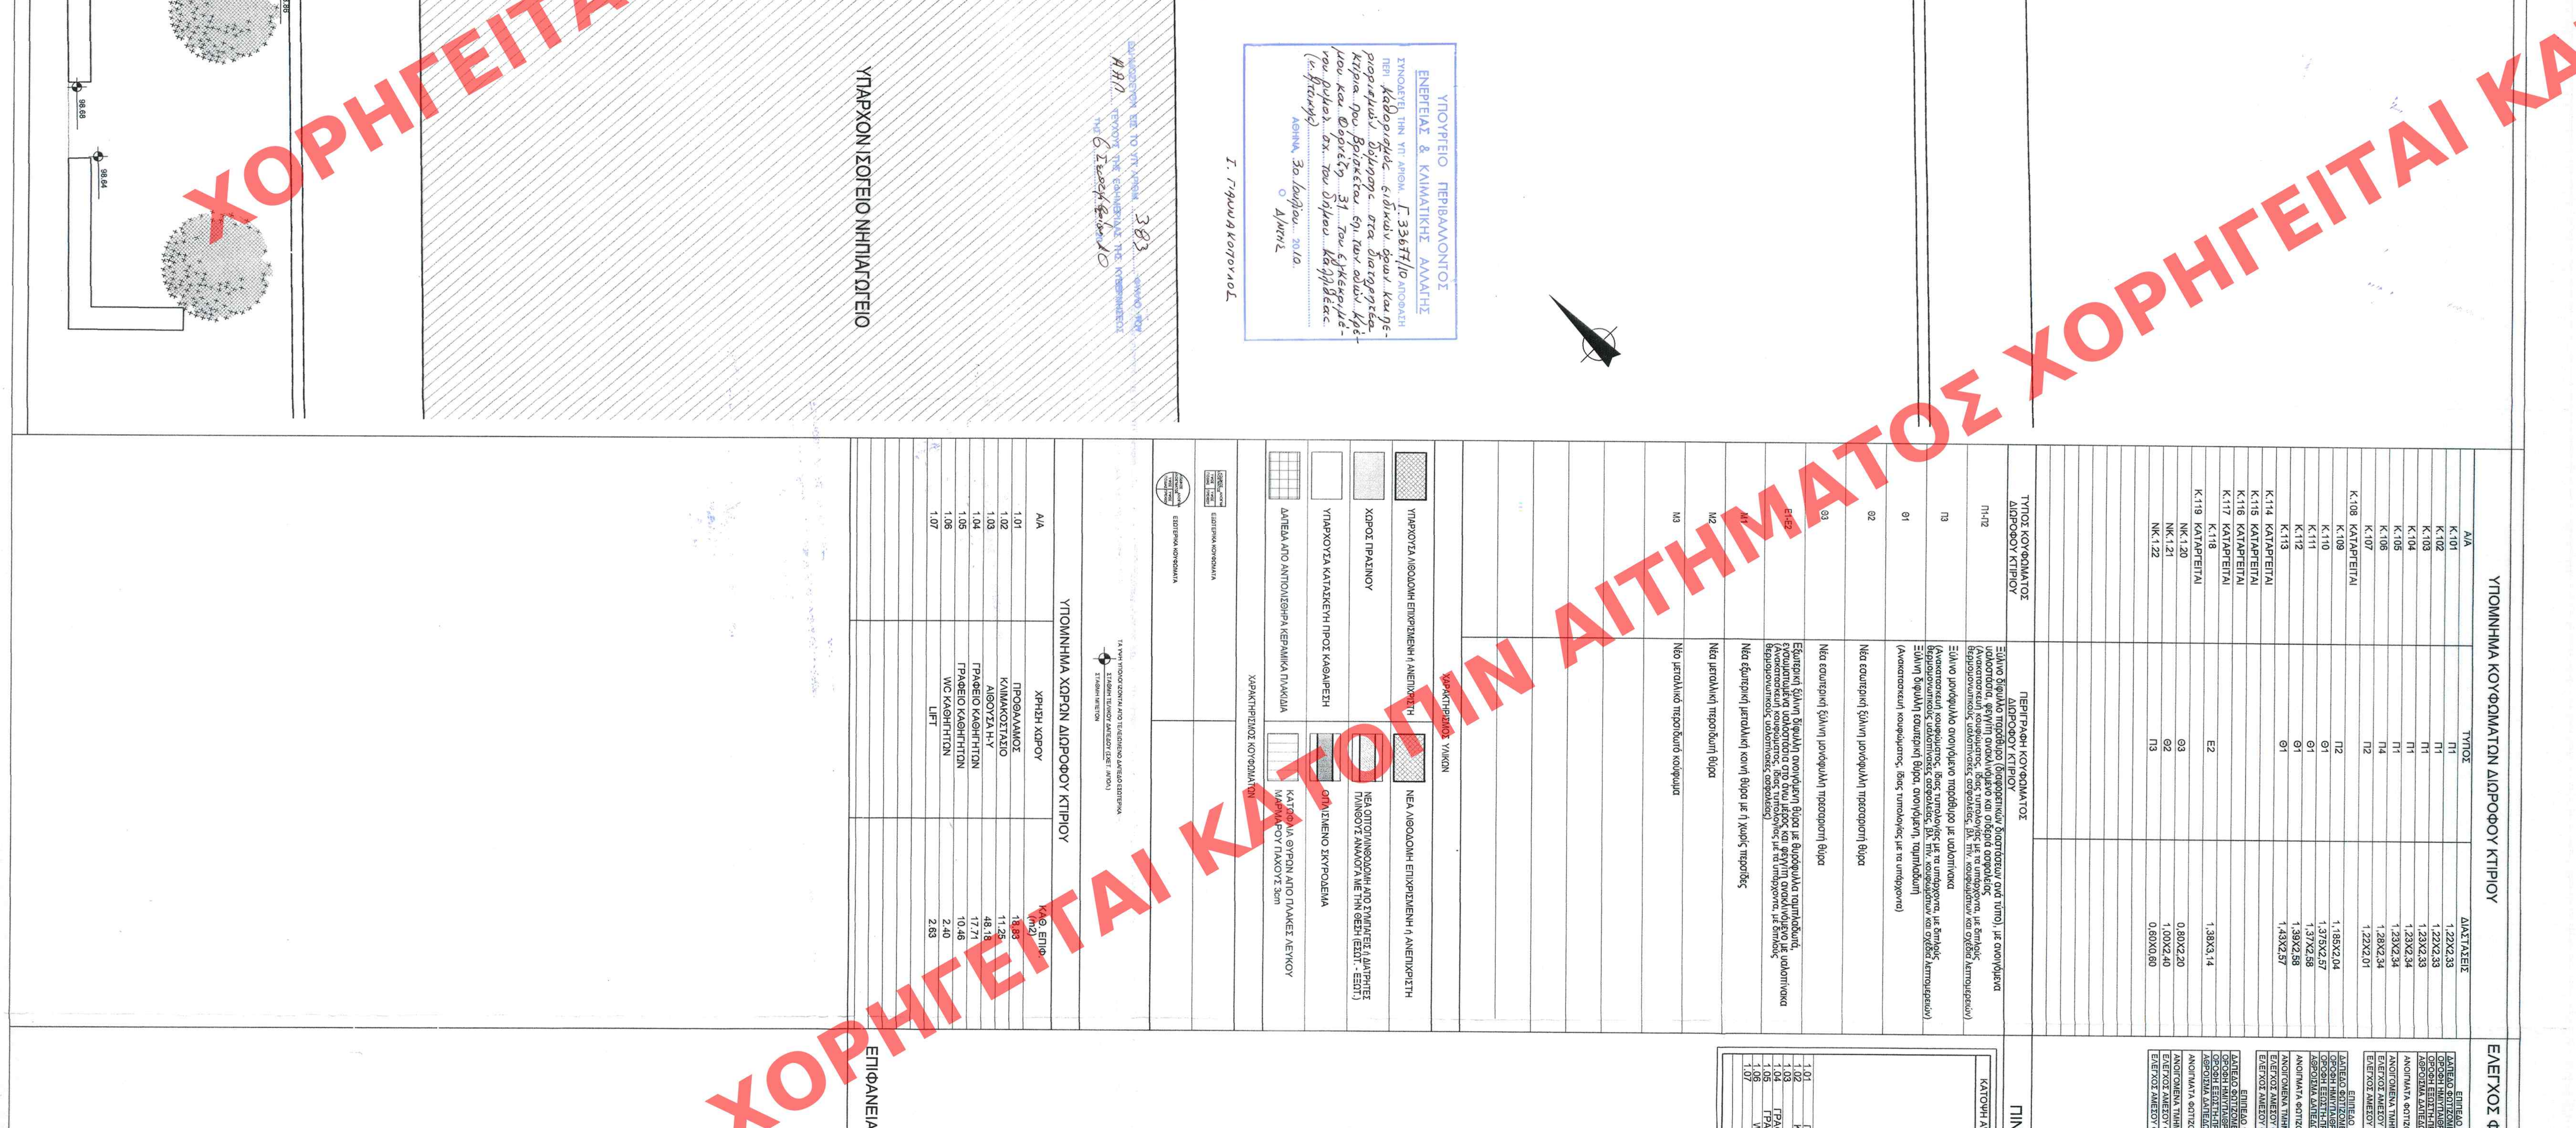


[illegible][illegible][illegible]

ΠΙΝΑΚΑΣ ΤΕΛΕΙΩΜΑΤΩΝ ΧΩΡΩΝ ΔΙΩΡΟΦΟΥ ΚΤΙΡΙΟΥ

[illegible][illegible]