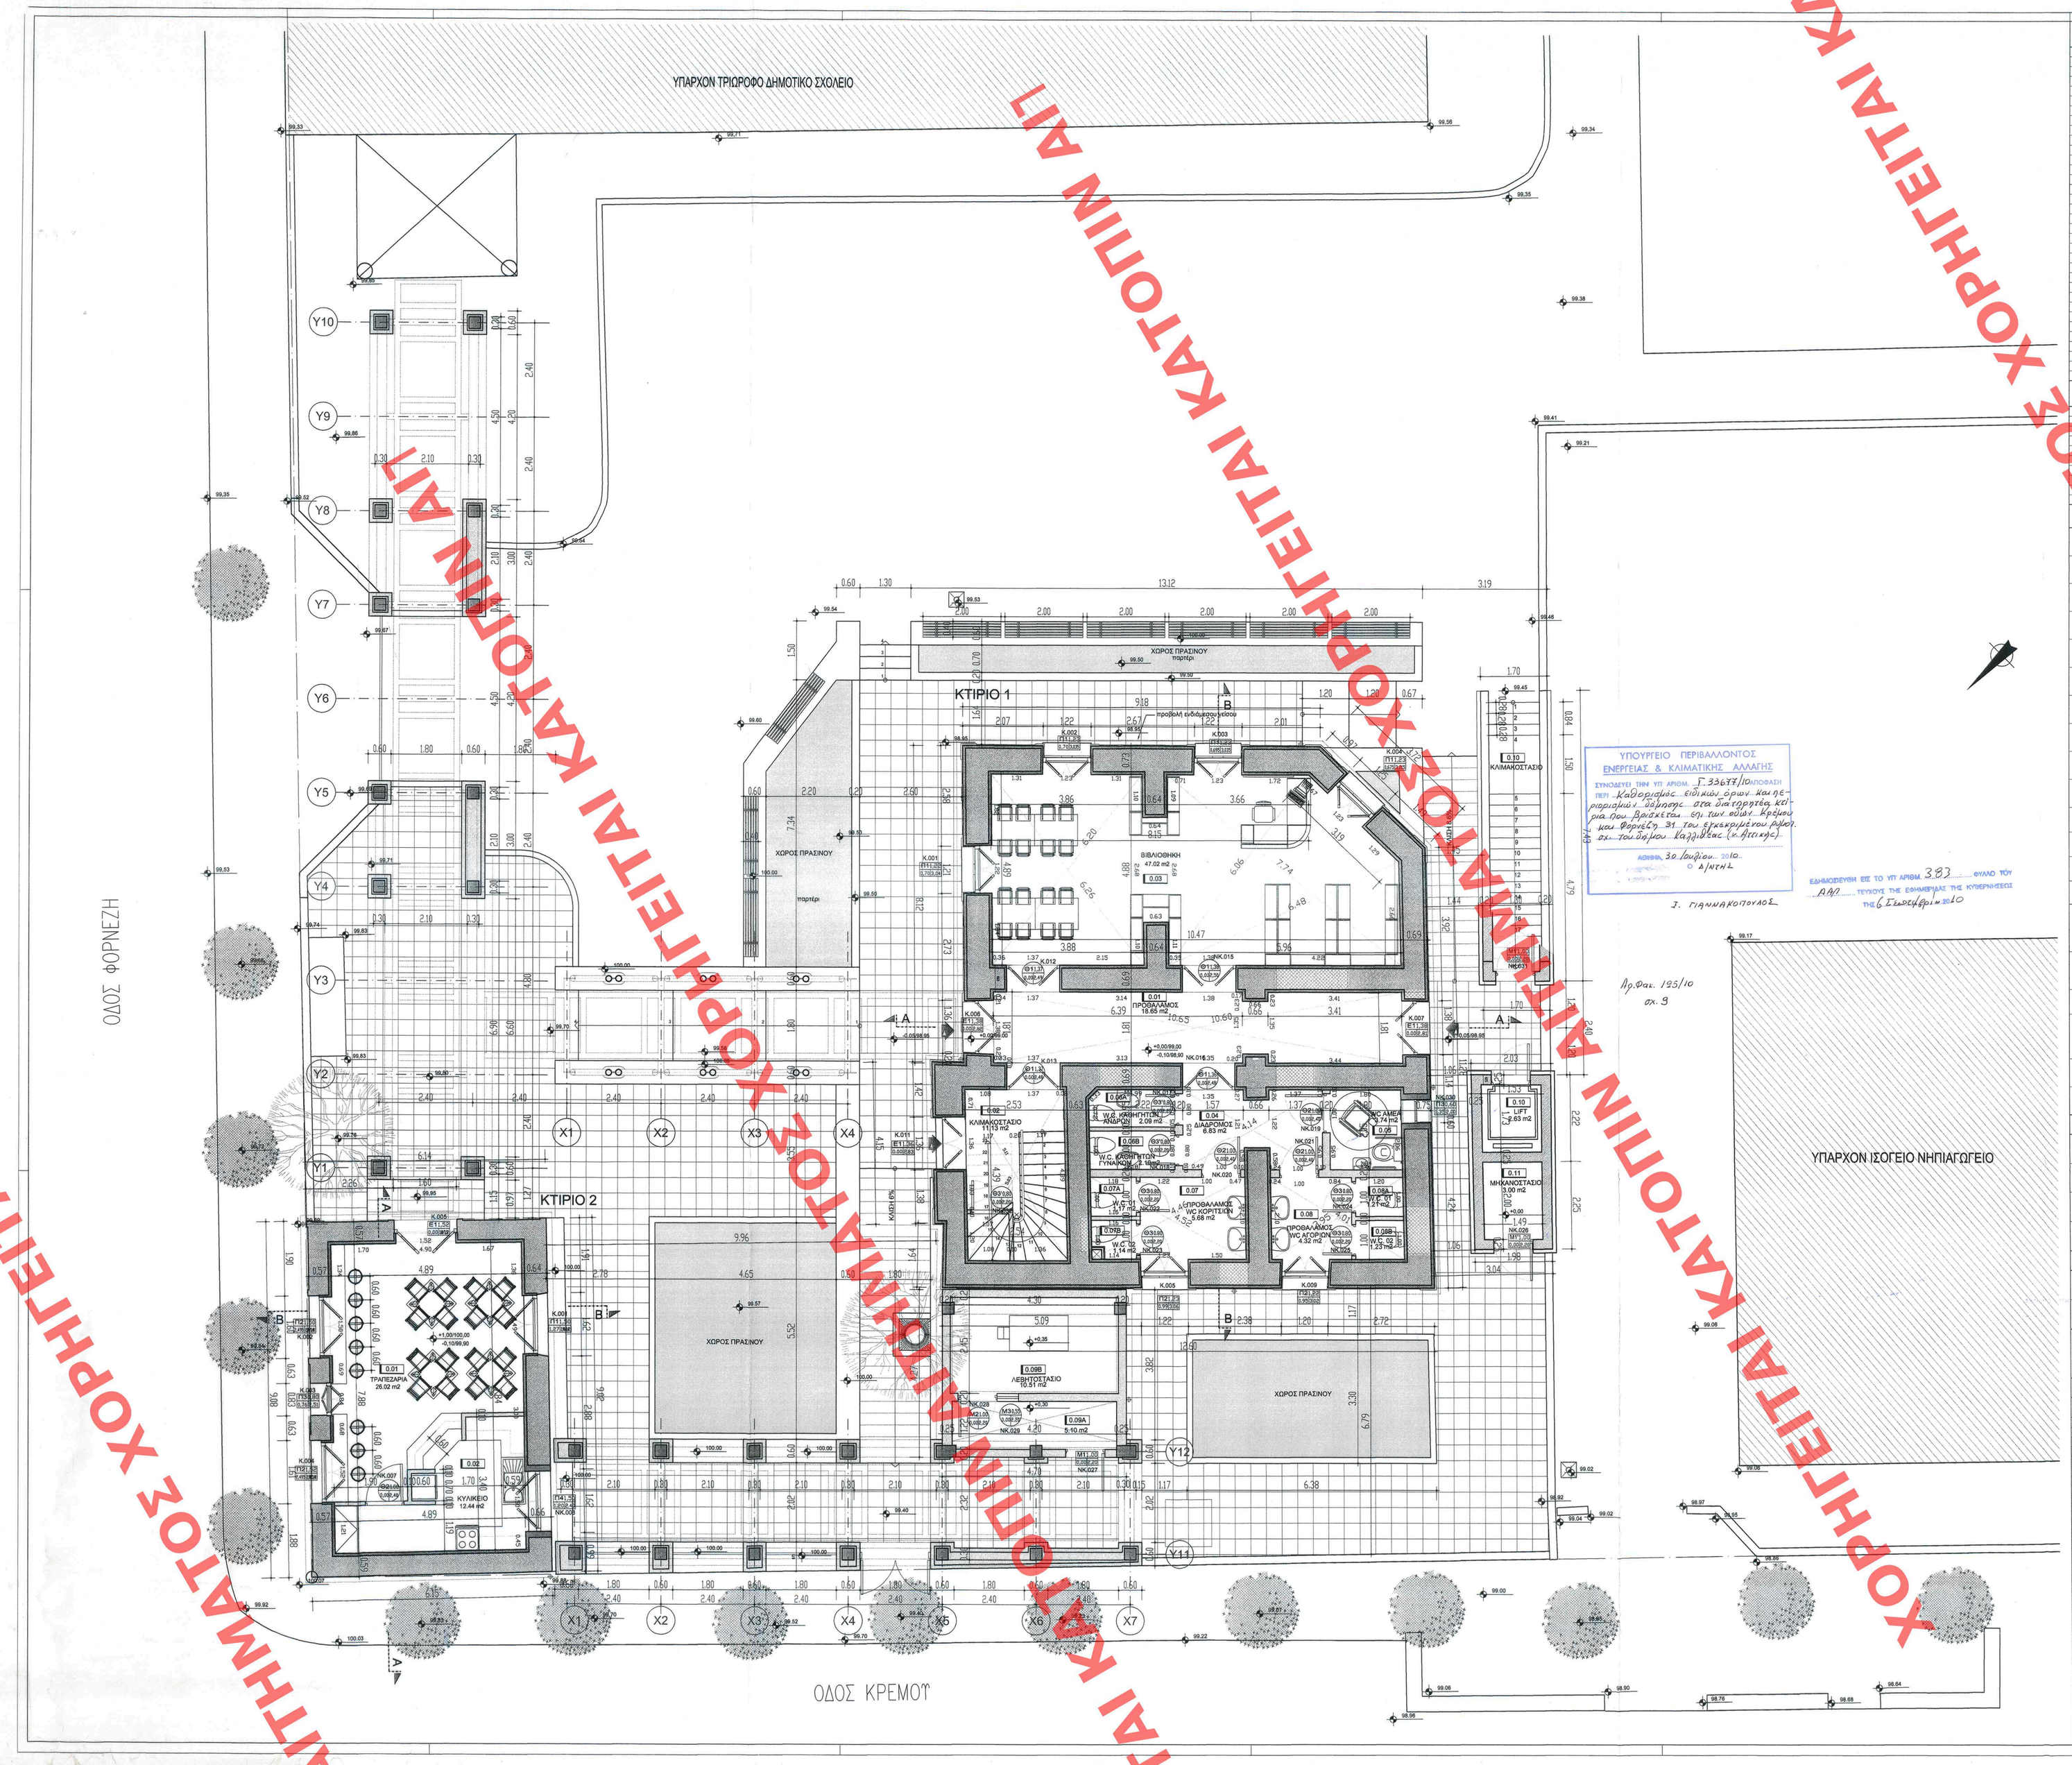

ΥΠΟΜΝΗΜΑ ΚΟΥΦΩΜΑΤΩΝ ΔΙΩΡΟΦΟΥ ΚΤΙΡΙΟΥ

Α/Α	ΤΥΠΟΣ	ΔΙΑΣΤΑΣΕΙΣ
K.0.01	Π1	1.22X2.34
K.0.02	Π1	1.23X2.335
K.0.03	Π1	1.23X2.34
K.0.04	Π1	1.23X2.34
K.0.05	Π2	1.23X2.07
K.0.06	Ε1	1.38X2.82
K.0.07	Ε1	1.38X2.81
K.0.08	ΚΑΤΑΡΓΕΙΤΑΙ	
K.0.09 ΜΕΤΑΤΡΟΠΗ ΣΕ ΠΑΡΑΘΥΡΟ	Π2	1.22X2.07
K.0.10	ΚΑΤΑΡΓΕΙΤΑΙ	
K.0.11	Ε1	1.36X2.83
K.0.12	Θ1	1.37X2.49
K.0.13	Θ1	1.37X2.48
K.0.14	ΚΑΤΑΡΓΕΙΤΑΙ	
NK.0.15	Θ1	1.38X2.50
NK.0.16	Θ1	1.36X2.48
NK.0.17	Θ3'	0.80X2.20
NK.0.18	Θ3'	0.80X2.20
NK.0.19	Θ2	1.00X2.40
NK.0.20	Θ2	1.00X2.40
NK.0.21	Θ2	1.00X2.40
NK.0.22	Θ3	0.80X2.20
NK.0.23	Θ3	0.80X2.20
NK.0.24	Θ3	0.80X2.20
NK.0.25	Θ3	0.80X2.20
NK.0.26	Μ1'	1.00X2.20
NK.0.27	Μ1	1.00X2.20
NK.0.28	Μ2	1.00X2.20
NK.0.29	Μ3	0.55X2.20
NK.0.30	Π3	0.60X0.65
NK.0.31	Μ1'	1.00X2.20
NK.0.32	Θ3'	0.80X2.20

ΕΛΕΓΧΟΣ ΦΥΣΙΚΟΥ ΦΩΤΙΣΜΟΥ ΚΑΙ ΑΕΡΙΣΜΟΥ ΧΩΡΩΝ ΔΙΩΡΟΦΟΥ ΚΤΙΡΙΟΥ

ΕΠΙΠΕΔΟ 0 sm. +0.00	ΒΙΒΛΙΟΘΗΚΗ / sub. χώρος 0.03
ΔΑΠΕΔΟ ΒΟΣΤΟΣΜΕΝΟ Η ΑΕΡΙΖΟΜΕΝΟΥ ΧΩΡΟΥ	<=47.02 m2
ΟΡΟΦΗ ΙΔΙΟΥΤΗΜΑΤΟΣ ΧΩΡΟΥ	
ΟΡΟΦΗ ΕΠΙΠΕΤΗ-ΠΡΟΕΞΟΧΗ ΔΩΜΑΤΟΣ	
ΑΝΡΟΣΗΜΑ ΔΑΠΕΔΩΝ ΚΑΙ ΟΡΟΦΩΝ	47.02 m2
ΑΝΟΙΓΟΜΕΝΑ ΠΑΝΝΑΤΑ ΧΟΡΟΥ	3.48 m2
ΑΝΟΙΓΟΜΕΝΑ ΠΑΝΝΑΤΑ ΚΟΥΦΩΜΑΤΩΝ	3.48 m2
ΕΛΕΓΧΟΣ ΑΝΕΞΟΥ ΦΥΣΙΚΟΥ ΦΩΤΙΣΜΟΥ	ποσοστό 24.42%
ΕΛΕΓΧΟΣ ΑΝΕΞΟΥ ΦΥΣΙΚΟΥ ΑΕΡΙΣΜΟΥ	3.48 m2 > 35x47.02=2.35 m2

ΕΠΙΠΕΔΟ 0 sm. +0.00	W.C. A.M.E.A. / sub. χώρος 0.08
ΔΑΠΕΔΟ ΒΟΣΤΟΣΜΕΝΟ Η ΑΕΡΙΖΟΜΕΝΟΥ ΧΩΡΟΥ	<=3.74 m2
ΟΡΟΦΗ ΙΔΙΟΥΤΗΜΑΤΟΣ ΧΩΡΟΥ	
ΟΡΟΦΗ ΕΠΙΠΕΤΗ-ΠΡΟΕΞΟΧΗ ΔΩΜΑΤΟΣ	
ΑΝΡΟΣΗΜΑ ΔΑΠΕΔΩΝ ΚΑΙ ΟΡΟΦΩΝ	3.74 m2
ΑΝΟΙΓΟΜΕΝΑ ΠΑΝΝΑΤΑ ΧΟΡΟΥ	0.39 m2
ΑΝΟΙΓΟΜΕΝΑ ΠΑΝΝΑΤΑ ΚΟΥΦΩΜΑΤΩΝ	0.39 m2
ΕΛΕΓΧΟΣ ΑΝΕΞΟΥ ΦΥΣΙΚΟΥ ΦΩΤΙΣΜΟΥ	ποσοστό 10.43%
ΕΛΕΓΧΟΣ ΑΝΕΞΟΥ ΦΥΣΙΚΟΥ ΑΕΡΙΣΜΟΥ	0.39 m2 > 35x3.74=0.19 m2

ΕΠΙΠΕΔΟ 0 sm. +0.00	W.C. ΚΟΡΙΤΣΙΩΝ / sub. χώροι 0.07, 0.07A, 0.07B
ΔΑΠΕΔΟ ΒΟΣΤΟΣΜΕΝΟ Η ΑΕΡΙΖΟΜΕΝΟΥ ΧΩΡΟΥ	<=7.99 m2
ΟΡΟΦΗ ΙΔΙΟΥΤΗΜΑΤΟΣ ΧΩΡΟΥ	
ΟΡΟΦΗ ΕΠΙΠΕΤΗ-ΠΡΟΕΞΟΧΗ ΔΩΜΑΤΟΣ	
ΑΝΡΟΣΗΜΑ ΔΑΠΕΔΩΝ ΚΑΙ ΟΡΟΦΩΝ	7.99 m2
ΑΝΟΙΓΟΜΕΝΑ ΠΑΝΝΑΤΑ ΧΟΡΟΥ	0.55 m2
ΑΝΟΙΓΟΜΕΝΑ ΠΑΝΝΑΤΑ ΚΟΥΦΩΜΑΤΩΝ	0.55 m2
ΕΛΕΓΧΟΣ ΑΝΕΞΟΥ ΦΥΣΙΚΟΥ ΦΩΤΙΣΜΟΥ	ποσοστό 11.51%
ΕΛΕΓΧΟΣ ΑΝΕΞΟΥ ΦΥΣΙΚΟΥ ΑΕΡΙΣΜΟΥ	0.55 m2 > 35x7.99=0.40 m2

ΕΠΙΠΕΔΟ 0 sm. +0.00	W.C. ΑΓΟΡΩΝ / sub. χώροι 0.08, 0.08A, 0.08B
ΔΑΠΕΔΟ ΒΟΣΤΟΣΜΕΝΟ Η ΑΕΡΙΖΟΜΕΝΟΥ ΧΩΡΟΥ	<=6.76 m2
ΟΡΟΦΗ ΙΔΙΟΥΤΗΜΑΤΟΣ ΧΩΡΟΥ	
ΟΡΟΦΗ ΕΠΙΠΕΤΗ-ΠΡΟΕΞΟΧΗ ΔΩΜΑΤΟΣ	
ΑΝΡΟΣΗΜΑ ΔΑΠΕΔΩΝ ΚΑΙ ΟΡΟΦΩΝ	6.76 m2
ΑΝΟΙΓΟΜΕΝΑ ΠΑΝΝΑΤΑ ΧΟΡΟΥ	0.53 m2
ΑΝΟΙΓΟΜΕΝΑ ΠΑΝΝΑΤΑ ΚΟΥΦΩΜΑΤΩΝ	0.53 m2
ΕΛΕΓΧΟΣ ΑΝΕΞΟΥ ΦΥΣΙΚΟΥ ΦΩΤΙΣΜΟΥ	ποσοστό 37.43%
ΕΛΕΓΧΟΣ ΑΝΕΞΟΥ ΦΥΣΙΚΟΥ ΑΕΡΙΣΜΟΥ	0.53 m2 > 35x6.76=0.34 m2

ΥΠΟΜΝΗΜΑ ΚΟΥΦΩΜΑΤΩΝ ΜΟΝΟΡΟΦΟΥ ΚΤΙΡΙΟΥ

K.0.01	Π1	1.49X1.83/2.15
K.0.02	Π2	1.50X0.485/0.985
K.0.03	Π3	0.80X1.75
K.0.04	Π2	1.52X0.485/0.985
K.0.05	Ε1	1.52X3.01/3.52
NK.0.06	Π4	1.50X1.20
NK.0.07	Θ2	1.00X2.40

ΕΠΙΠΕΔΟ 0 sm. +1.00	ΤΡΑΠΕΖΑΡΙΑ / sub. χώρος 1.01
ΔΑΠΕΔΟ ΒΟΣΤΟΣΜΕΝΟ Η ΑΕΡΙΖΟΜΕΝΟΥ ΧΩΡΟΥ	<=26.02 m2
ΟΡΟΦΗ ΙΔΙΟΥΤΗΜΑΤΟΣ ΧΩΡΟΥ	
ΟΡΟΦΗ ΕΠΙΠΕΤΗ-ΠΡΟΕΞΟΧΗ ΔΩΜΑΤΟΣ	
ΑΝΡΟΣΗΜΑ ΔΑΠΕΔΩΝ ΚΑΙ ΟΡΟΦΩΝ	26.02 m2
ΑΝΟΙΓΟΜΕΝΑ ΠΑΝΝΑΤΑ ΧΟΡΟΥ	6.95 m2
ΑΝΟΙΓΟΜΕΝΑ ΠΑΝΝΑΤΑ ΚΟΥΦΩΜΑΤΩΝ	6.95 m2
ΕΛΕΓΧΟΣ ΑΝΕΞΟΥ ΦΥΣΙΚΟΥ ΦΩΤΙΣΜΟΥ	ποσοστό 26.71%
ΕΛΕΓΧΟΣ ΑΝΕΞΟΥ ΦΥΣΙΚΟΥ ΑΕΡΙΣΜΟΥ	6.95 m2 > 35x26.02=1.30 m2

ΕΠΙΠΕΔΟ 0 sm. +1.00	ΚΥΛΙΚΕΙΟ / sub. χώρος 1.02
ΔΑΠΕΔΟ ΒΟΣΤΟΣΜΕΝΟ Η ΑΕΡΙΖΟΜΕΝΟΥ ΧΩΡΟΥ	<=12.44 m2
ΟΡΟΦΗ ΙΔΙΟΥΤΗΜΑΤΟΣ ΧΩΡΟΥ	
ΟΡΟΦΗ ΕΠΙΠΕΤΗ-ΠΡΟΕΞΟΧΗ ΔΩΜΑΤΟΣ	
ΑΝΡΟΣΗΜΑ ΔΑΠΕΔΩΝ ΚΑΙ ΟΡΟΦΩΝ	12.44 m2
ΑΝΟΙΓΟΜΕΝΑ ΠΑΝΝΑΤΑ ΧΟΡΟΥ	3.60 m2
ΑΝΟΙΓΟΜΕΝΑ ΠΑΝΝΑΤΑ ΚΟΥΦΩΜΑΤΩΝ	3.60 m2
ΕΛΕΓΧΟΣ ΑΝΕΞΟΥ ΦΥΣΙΚΟΥ ΦΩΤΙΣΜΟΥ	ποσοστό 28.94%
ΕΛΕΓΧΟΣ ΑΝΕΞΟΥ ΦΥΣΙΚΟΥ ΑΕΡΙΣΜΟΥ	3.60 m2 > 35x12.44=0.62 m2

ΤΥΠΟΣ ΚΟΥΦΩΜΑΤΟΣ ΔΙΩΡΟΦΟΥ ΚΤΙΡΙΟΥ	ΠΕΡΙΓΡΑΦΗ ΚΟΥΦΩΜΑΤΟΣ ΔΙΩΡΟΦΟΥ ΚΤΙΡΙΟΥ
Π1	Εύλινο διφύλλο παράθυρο (διαφορετικών διαστάσεων ανά τύπο), με ανοιγόμενα υαλοπετάσματα, φεγγίτη αναλογισμού και σταθερό ασφαλείας (Ανακατασκευή κουφώματος, ίδιας τυπολογίας με τα υπάρχοντα, με διπλούς θερμομονωτικούς υαλοπίνακες ασφαλείας, βλ. πίν. κουφωμάτων και σχεδίο λεπτομερειών)
Π2	Εύλινο μονόφυλλο ανοιγόμενο παράθυρο με υαλοπίνακα (Ανακατασκευή κουφώματος, ίδιας τυπολογίας με τα υπάρχοντα, με διπλούς θερμομονωτικούς υαλοπίνακες ασφαλείας, βλ. πίν. κουφωμάτων και σχεδίο λεπτομερειών)
Θ1	Εύλινη διφύλλη εσωτερική θύρα, ανοιγόμενη, ταμπλοδωτή (Ανακατασκευή κουφώματος, ίδιας τυπολογίας με τα υπάρχοντα)
Θ2	Νέα εσωτερική ξύλινη μονόφυλλη πρεσαριστή θύρα
Θ3	Νέα εσωτερική ξύλινη μονόφυλλη πρεσαριστή θύρα
Ε1-Ε2	Εύλινη διφύλλη εξώθυρα, ανοιγόμενη, ταμπλοδωτή, με ενσωματωμένα υαλοπετάσια στο άνω μέρος και φεγγίτη συμπληρωμένο με διπλούς υαλοπίνακες ασφαλείας (Ανακατασκευή κουφώματος, ίδιας τυπολογίας με τα υπάρχοντα, με διπλούς υαλοπίνακες ασφαλείας)
Μ1	Νέα εξωτερική μεταλλική κοινή θύρα με ή χωρίς περσίδες
Μ2	Νέα μεταλλική περσιδωτή θύρα
Μ3	Νέα μεταλλικό περσιδωτό κούφωμα

ΤΥΠΟΣ ΚΟΥΦΩΜΑΤΟΣ ΜΟΝΟΡΟΦΟΥ ΚΤΙΡΙΟΥ	ΠΕΡΙΓΡΑΦΗ ΚΟΥΦΩΜΑΤΟΣ ΜΟΝΟΡΟΦΟΥ ΚΤΙΡΙΟΥ
Π1	Σύνθετο ξύλινο υαλοστάσιο με διφύλλο ανοιγόμενο τμήμα και σταθερό φεγγίτη στο πάνω μέρος, με τοβιτό υπέρθυρο και διπλούς θερμομονωτικούς υαλοπίνακες ασφαλείας. (Ανακατασκευή κουφώματος)
Π2	Ξύλινο παράθυρο, μορφής φεγγίτη, δίφυλλο, ανοιγόμενο με υαλοστάσια, τοβιτό υπέρθυρο και διπλούς θερμομονωτικούς υαλοπίνακες ασφαλείας (Ανακατασκευή κουφώματος)
Π3	Ξύλινο ανοιγόμενο παράθυρο, δίφυλλο, με διπλούς θερμομονωτικούς υαλοπίνακες ασφαλείας και δίφυλλα ταμπλοδωτά εξώφυλλα. (Ανακατασκευή κουφώματος)
Ε1	Ξύλινη διφύλλη εξώθυρα, ανοιγόμενη, ταμπλοδωτή, με ενσωματωμένα υαλοστάσια στο άνω μέρος και σταθερό φεγγίτη με τοβιτό υπέρθυρο και διπλούς υαλοπίνακες ασφαλείας (Ανακατασκευή κουφώματος)
Π4	Νέο ξύλινο ανοιγόμενο δίφυλλο παράθυρο, με διπλούς υαλοπίνακες ασφαλείας
Θ4	Νέα εσωτερική ξύλινη μονόφυλλη πρεσαριστή θύρα

ΠΙΝΑΚΑΣ ΤΕΛΕΙΩΜΑΤΩΝ ΧΩΡΩΝ ΔΙΩΡΟΦΟΥ ΚΤΙΡΙΟΥ

ΚΑΤΟΨΗ Α' ΟΡΟΦΟΥ	ΔΑΠΕΔΟ	ΣΟΒΑΤΕΣ	ΤΟΙΧΟΙ	ΟΡΟΦΗ	ΧΡΩΜ.
	ΚΕΡΑΜΙΚΑ ΠΛΑΚΑΚΙ 30x30x0.8 / ΠΕΛΕΚΥΣ / ΚΕΡΑΜΟΠΛΑΚΑ ΠΡΟΣΑΡΜΟΓΗΣ	ΞΥΛΟΚΑΤΑΣΚΕΥΕΣ ΜΕ ΦΥΣΙΚΟ ΦΙΝΙΡΙΣΜΑ / ΜΕΤΑΛΛΙΚΕΣ ΜΕ ΒΑΦΗ ΜΑΥΡΟΥ ΧΡΩΜΑΤΟΣ	ΤΣΙΜΕΝΤΟΚΟΝΙΑ ΠΕΡΙΒΟΛΗ ΚΑΙ ΚΟΝΣΟΛΕΣ ΜΕ ΒΑΦΗ ΛΕΥΚΟΥ ΧΡΩΜΑΤΟΣ	ΟΡΟΦΟΠΟΝΤΑΚΙΑ / ΠΛΑΚΑΚΙ ΓΥΨΟΣΑΝΙΔΑΣ	ΠΛΗΝ ΤΩΝ ΠΛΑΚΩΝ ΕΙΔΩΝ ΤΟΥΒΛΟΥ ΚΑΙ ΤΟΥΒΛΟΥ ΣΤΟΥΣ ΟΠΟΙΟΥΣ ΧΡΩΜΑΤΙΖΕΤΑΙ ΜΕ ΠΡΟΣΟΨΗ ΣΕ ΕΠΙΠΕΔΟ ΛΕΥΚΟ
0.01 ΠΡΟΘΑΛΑΜΟΣ	■	■	■	■	■
0.02 ΚΛΙΜΑΚΟΣΤΑΣΙΟ	■	■	■	■	■
0.03 ΒΙΒΛΙΟΘΗΚΗ	■		■	■	■
0.04 ΔΙΑΔΡΟΜΟΣ	■		■	■	■
0.05 WC ΑΜΕΑ	■		■	■	■
0.06A WC ΚΑΘΗΓΗΤΩΝ ΑΝΔΡΩΝ	■		■	■	■
0.06B WC ΚΑΘΗΓΗΤΩΝ ΓΥΝΑΙΚΩΝ	■		■	■	■
0.07 ΠΡΟΘΑΛΑΜΟΣ WC ΚΟΡΙΤΣΙΩΝ	■		■	■	■
0.07A WC 01	■		■	■	■
0.07B WC 02	■		■	■	■
0.08 ΠΡΟΘΑΛΑΜΟΣ WC ΑΓΟΡΩΝ	■		■	■	■
0.08A WC 01	■		■	■	■
0.08B WC 02	■		■	■	■
0.09A ΠΡΟΘΑΛΑΜΟΣ ΛΕΒΗΤΟΣΤΑΣΙΟΥ	■		■	■	■
0.09B ΛΕΒΗΤΟΣΤΑΣΙΟ	■		■	■	■
0.10 LIFT	■		■	■	■
0.11 ΜΗΧΑΝΟΣΤΑΣΙΟ	■				

ΠΙΝΑΚΑΣ ΤΕΛΕΙΩΜΑΤΩΝ ΧΩΡΩΝ ΜΟΝΟΡΟΦΟΥ ΚΤΙΡΙΟΥ

ΚΑΤΟΨΗ ΙΣΟΓΕΙΟΥ	ΔΑΠΕΔΟ	ΣΟΒΑΤΕΣ	ΤΟΙΧΟΙ	ΟΡΟΦΗ	ΧΡΩΜ.
	ΚΕΡΑΜΙΚΑ ΠΛΑΚΑΚΙ 30x30x0.8 / ΠΕΛΕΚΥΣ / ΚΕΡΑΜΟΠΛΑΚΑ ΠΡΟΣΑΡΜΟΓΗΣ	ΞΥΛΟΚΑΤΑΣΚΕΥΕΣ ΜΕ ΦΥΣΙΚΟ ΦΙΝΙΡΙΣΜΑ / ΜΕΤΑΛΛΙΚΕΣ ΜΕ ΒΑΦΗ ΜΑΥΡΟΥ ΧΡΩΜΑΤΟΣ	ΤΣΙΜΕΝΤΟΚΟΝΙΑ ΠΕΡΙΒΟΛΗ ΚΑΙ ΚΟΝΣΟΛΕΣ ΜΕ ΒΑΦΗ ΛΕΥΚΟΥ ΧΡΩΜΑΤΟΣ	ΟΡΟΦΟΠΟΝΤΑΚΙΑ / ΠΛΑΚΑΚΙ ΓΥΨΟΣΑΝΙΔΑΣ	ΠΛΗΝ ΤΩΝ ΠΛΑΚΩΝ ΕΙΔΩΝ ΤΟΥΒΛΟΥ ΚΑΙ ΤΟΥΒΛΟΥ ΣΤΟΥΣ ΟΠΟΙΟΥΣ ΧΡΩΜΑΤΙΖΕΤΑΙ ΜΕ ΠΡΟΣΟΨΗ ΣΕ ΕΠΙΠΕΔΟ ΛΕΥΚΟ
0.01 ΤΡΑΠΕΖΑΡΙΑ	■				
0.02 ΚΥΛΙΚΕΙΟ	■				

ΕΠΙΦΑΝΕΙΑ ΔΟΜΗΣΗΣ ΙΣΟΓΕΙΟΥ (Σ.Δ.) ΔΙΩΡΟΦΟΥ ΚΤΙΡΙΟΥ: 164.44 m2
ΕΠΙΦΑΝΕΙΑ ΔΟΜΗΣΗΣ ΙΣΟΓΕΙΟΥ (Σ.Δ.) ΜΟΝΟΡΟΦΟΥ ΚΤΙΡΙΟΥ: 55.69 m2

ΥΠΟΥΡΓΕΙΟ ΠΕΡΙΒΑΛΛΟΝΤΟΣ ΕΝΕΡΓΕΙΑΣ & ΚΛΙΜΑΤΙΚΗΣ ΑΛΛΑΓΗΣ
ΣΥΝΟΜΟΤΕΙ ΤΗΝ ΥΠ' ΑΡΙΘΜ. Γ.3367/10 ΟΙΚΟΔΟΜΙΚΗ ΑΔΕΙΑ ΠΕΡ. Καθορισμός ... [illegible]
Αθήνα, 30 Ιουλίου 2010
Ο Δ/ΝΤΗΣ
Γ. ΠΑΝΑΓΙΑΚΟΠΟΥΛΟΣ
ΕΛΕΓΧΘΗΚΕ ΕΠΕ ΤΟ ΥΠ' ΑΡΙΘΜ. 383 ΦΥΛΛΟ ΤΟΥ ΑΑΠ ΤΕΥΧΟΥΣ ΤΗΣ ΕΦΗΜΕΡΙΔΑΣ ΤΗΣ ΚΥΒΕΡΝΗΣΕΩΣ ΤΗς 6 Σεπτεμβρίου 2010
Αρ.Φακ. 125/10 σχ. 9

ΧΡΑΣΗ ΧΩΡΩΝ

ΥΠΑΡΧΟΥΣΑ ΛΙΘΟΔΟΜΗ ΕΠΙΧΡΕΜΕΝΗ Η ΑΝΕΠΙΧΡΕΙΤΗ
ΝΕΑ ΛΙΘΟΔΟΜΗ ΕΠΙΧΡΕΜΕΝΗ Η ΑΝΕΠΙΧΡΕΙΤΗ
ΧΟΡΟΣ ΠΡΑΣΙΝΟΥ
ΝΕΑ ΟΠΤΟΣΥΝΘΕΣΗ ΑΠΟ ΣΥΜΠΑΓΕΣ Α ΔΙΑΤΗΡΗΤΕΣ ΠΛΗΝΟΥΣ ΑΝΑΛΟΓΑ ΜΕ ΤΗΝ ΘΕΣΗ (ΕΣΩΤ. - ΕΞΩΤ.)
ΥΠΑΡΧΟΥΣΑ ΚΑΤΑΣΚΕΥΗ ΠΡΟΣ ΚΑΘΑΙΡΕΣΗ
ΟΠΛΙΣΜΕΝΟ ΣΚΥΡΟΔΕΜΑ
ΔΑΠΕΔΑ ΑΠΟ ΑΝΤΙΟΛΙΣΘΗΡΑ ΚΕΡΑΜΙΚΑ ΠΛΑΚΙΔΙΑ
ΚΑΤΟΨΗΑΙΑ ΦΥΡΩΝ ΑΠΟ ΠΛΑΚΕΣ ΛΕΥΚΟΥ ΜΑΡΜΑΡΟΥ ΠΑΧΟΥΣ 3cm

ΧΑΡΑΚΤΗΡΙΣΜΟΣ ΚΟΥΦΩΜΑΤΩΝ

Ε.ΚΟΣΤΟΡΗΑ ΚΟΥΦΩΜΑΤΑ
Ε.ΚΟΣΤΟΡΗΑ ΚΟΥΦΩΜΑΤΩΝ

ΟΙ ΡΗΧΕΣ ΥΠΟΛΟΓΙΣΜΟΥ ΑΠΟ ΤΟ ΙΣΟΔΕΜΟ ΔΑΠΕΔΟ ΕΞΩΤΕΡΙΚΑ
Σ.ΠΗΧΗ ΤΟΙΧΟΥ ΔΙΠΛΟΥ ΔΙΑΣΤΗ (ΔΜΣ - ΑΥΟΚ-1)
Σ.ΠΗΧΗ ΜΟΝΟΥ

ΥΠΟΜΝΗΜΑ ΧΩΡΩΝ ΔΙΩΡΟΦΟΥ ΚΤΙΡΙΟΥ

Α/Α	ΧΡΗΣΗ ΧΩΡΟΥ	ΚΑΘ. ΕΠΙΦ. (m2)
0.01	ΠΡΟΘΑΛΑΜΟΣ	18.66
0.02	ΚΛΙΜΑΚΟΣΤΑΣΙΟ	11.13
0.03	ΒΙΒΛΙΟΘΗΚΗ	47.02
0.04	ΔΙΑΔΡΟΜΟΣ	6.83
0.05	WC ΑΜΕΑ	3.74
0.06A	WC ΚΑΘΗΓΗΤΩΝ ΑΝΔΡΩΝ	2.09
0.06B	WC ΚΑΘΗΓΗΤΩΝ ΓΥΝΑΙΚΩΝ	2.19
0.07	ΠΡΟΘΑΛΑΜΟΣ WC ΚΟΡΙΤΣΙΩΝ	5.68
0.07A	WC 01	1.17
0.07B	WC 02	1.14
0.08	ΠΡΟΘΑΛΑΜΟΣ WC ΑΓΟΡΩΝ	4.32
0.08A	WC 01	1.21
0.08B	WC 02	1.23
0.09A	ΠΡΟΘΑΛΑΜΟΣ ΛΕΒΗΤΟΣΤΑΣΙΟΥ	5.10
0.09B	ΛΕΒΗΤΟΣΤΑΣΙΟ	10.51
0.10	LIFT	2.63
0.11	ΜΗΧΑΝΟΣΤΑΣΙΟ	3.00

ΥΠΟΜΝΗΜΑ ΧΩΡΩΝ ΜΟΝΟΡΟΦΟΥ ΚΤΙΡΙΟΥ

0.01	ΤΡΑΠΕΖΑΡΙΑ	26.02
0.02	ΚΥΛΙΚΕΙΟ	12.44

ΥΠΟΥΡΓΕΙΟ ΠΕΡΙΒΑΛΛΟΝΤΟΣ ΕΝΕΡΓΕΙΑΣ ΚΑΙ ΚΛΙΜΑΤΙΚΗΣ ΑΛΛΑΓΗΣ

Δ/ΝΣΗ ΠΟΛΕΟΔΟΜΙΚΟΥ ΣΧΕΔΙΑΣΜΟΥ
ΤΜΗΜΑ ΠΑΡΑΔΟΣΙΑΚΩΝ ΟΙΚΙΣΜΩΝ

ΘΕΣΗ: ΚΑΛΛΙΘΕΑ Ν. ΑΤΤΙΚΗΣ

ΘΕΜΑ: Συμπληρωματική Υπουργική απόφαση για Ειδική ρύθμιση στα δυο διατηρητέα κτίρια σχολικού συγκροτήματος, επί των οδών Κρέμου και Φορνέζη, 31 Ο.Τ. 12

ΚΤΙΡΙΟ 1 - ΚΤΙΡΙΟ 2
ΔΙΑΜΟΡΦΩΣΗ ΠΕΡΙΒΑΛΛΟΝΤΟΣ ΧΩΡΟΥ
ΚΑΤΟΨΗ ΙΣΟΓΕΙΟΥ (στ. 99.00 / 100.00) ΚΤΙΡΙΩΝ 1 ΚΑΙ 2

ΚΛΙΜΑΚΑ : 1:50

ΧΟΡΗΓΕΙΤΑΙ ΚΑΤΟΠΙΝ ΑΙΤΗΜΑΤΟΣ ΧΟΡΗΓΕΙΤΑΙ ΚΑΤΟΠΙΝ ΑΙΤΗΜΑΤΟΣ ΧΟΡΗΓΕΙΤΑΙ ΚΑΤΟΠΙΝ ΑΙΤΗΜΑΤΟΣ ΧΟΡΗΓΕΙΤΑΙ ΚΑΤΟΠΙΝ ΑΙΤΗΜΑΤΟΣ