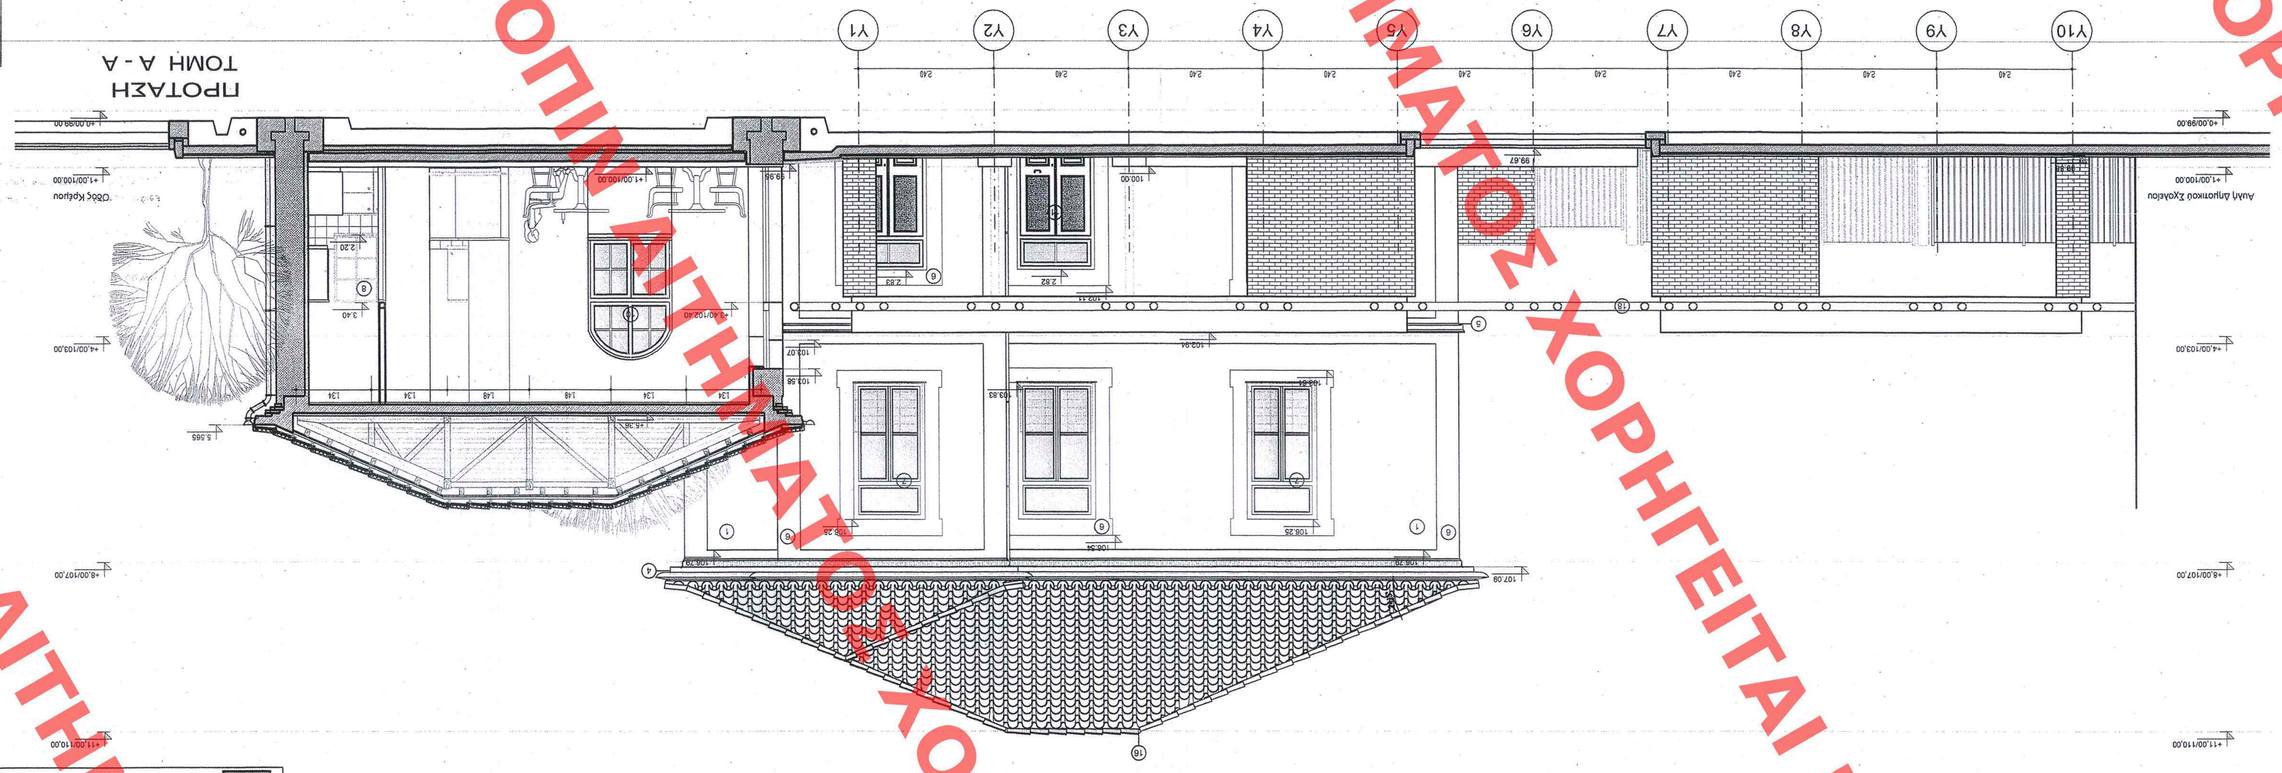

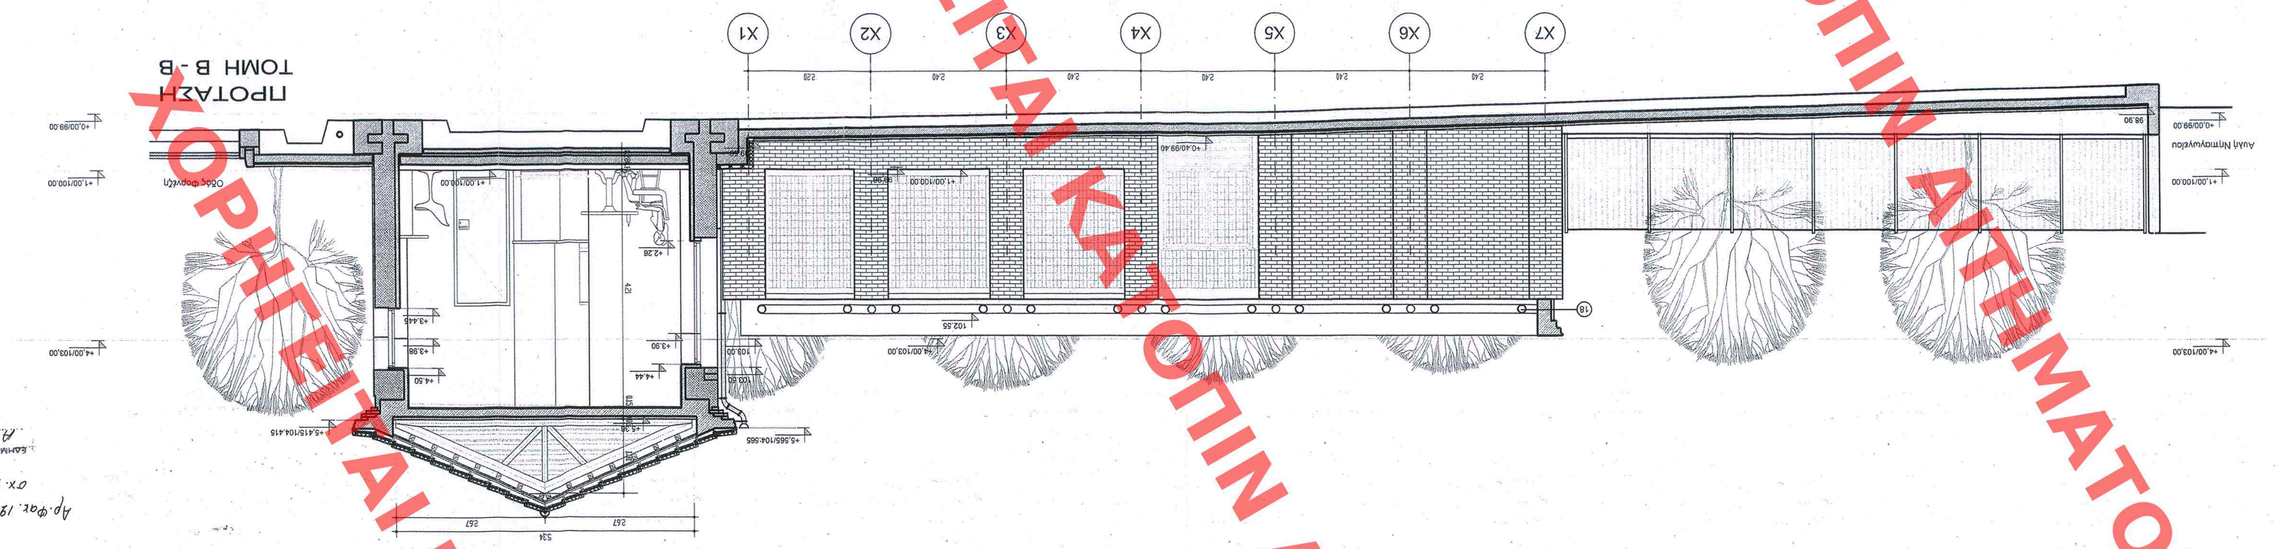

ΥΠΟΜΝΗΜΑ ΥΑΙΚΩΝ ΟΨΕΩΝ

① ΕΞΟΤΕΡΙΚΗ ΤΟΙΧΟΠΟΙΙΑ ΑΠΟ ΥΠΑΡΧΟΥΣΑ ΑΡΤΟΑΙΒΟΔΟΜΗ, ΕΠΑΝΕΧΡΙΣΙΜΕΝΗ ΑΜΦΙΠΛΑΕΡΑ ΚΑΙ ΧΡΩΜΑΤΙΣΜΕΝΗ, ΜΕΤΑ ΤΗΝ ΚΑΘΑΙΡΕΣΗ ΤΩΝ ΥΦΙΣΤΑΜΕΝΩΝ ΕΠΙΧΡΙΣΜΑΤΩΝ ΚΑΙ ΤΙΣ ΕΝΙΣΧΥΤΙΚΕΣ ΕΡΓΑΣΙΕΣ ΜΕ ΤΟΝ ΠΛΙΝΘΟ ΚΟΥΦΩΜΑΤΩΝ

② ΕΞΟΤΕΡΙΚΗ ΤΟΙΧΟΠΟΙΙΑ ΑΠΟ ΑΕΡΑΣΒΕΣΤΗ ΠΛΗΡΕΣΤΗ ΣΕΣΤΗ Ή ΗΜΙΠΕΤΗ ΥΠΑΡΧΟΥΣΑ ΑΙΘΟΔΟΜΗ ΧΡΩΜΑΤΙΣΜΕΝΗ ΕΞΩΤΕΡΙΚΑ, ΜΕΤΑ ΤΗΝ ΚΑΘΑΙΡΕΣΗ ΤΩΝ ΥΦΙΣΤΑΜΕΝΩΝ ΕΠΙΧΡΙΣΜΑΤΩΝ ΚΑΙ ΤΙΣ ΕΝΙΣΧΥΤΙΚΕΣ ΕΡΓΑΣΙΕΣ ΜΕ ΜΟΝΟΠΛΕΡΟ ΕΞΩΤΕΡΙΚΑ ΜΑΝΑΒΑ ΟΠΛΙΣΜΕΝΟΥ ΣΚΥΡΟΔΕΜΑΤΟΣ ΚΑΙ ΜΕ ΕΝΕΔΑΤΑ ΚΑΙ ΝΕΑ ΜΕ ΕΝΕΔΑΤΑ ΚΑΙ ΝΕΑ ΑΡΜΟΑΟΓΗΜΑΤΑ

③ ΕΞΟΤΕΡΙΚΗ ΤΟΙΧΟΠΟΙΙΑ ΑΠΟ ΑΡΤΟΑΙΒΟΔΟΜΗ, ΕΠΑΝΕΧΡΙΣΙΜΕΝΗ ΚΑΙ ΧΡΩΜΑΤΙΣΜΕΝΗ ΕΞΟΤΕΡΙΚΑ, ΜΕΤΑ ΤΗΝ ΚΑΘΑΙΡΕΣΗ ΤΩΝ ΥΦΙΣΤΑΜΕΝΩΝ ΕΠΙΧΡΙΣΜΑΤΩΝ ΚΑΙ ΤΙΣ ΕΝΙΣΧΥΤΙΚΕΣ ΕΡΓΑΣΙΕΣ ΜΕ ΤΟΠΙΚΟ ΠΡΟΦΙΛΙ ΚΑΙ ΤΗΝ ΕΓΚΑΤΑΣΤΑΣΗ ΝΕΟΥ ΞΥΛΙΝΟΥ ΑΝΟΙΓΟΚΛΕΙΟΥ ΠΑΡΑΘΥΡΟΥ ΚΥΛΙΚΕΙΟΥ, ΜΕ ΔΙΠΛΟΥΣ ΥΑΛΟΠΙΝΑΚΕΣ ΚΑΙ ΜΕΤΑΛΛΙΚΟ ΚΙΓΚΛΙΔΩΜΑ ΑΣΦΑΛΕΙΑΣ (ΤΡΙΠΛΟΓΛΑΣ ΖΥΜΩΣΗΣ ΜΕ ΤΟΝ ΠΛΙΝΘΟ ΚΟΥΦΩΜΑΤΩΝ)

④ ΔΙΑΝΟΙΞΗ ΚΑΙ ΚΑΤΑΣΚΕΥΗ ΝΕΟΥ ΞΥΛΙΝΟΥ ΑΝΟΙΓΟΚΛΕΙΟΥ ΠΑΡΑΘΥΡΟΥ ΚΥΛΙΚΕΙΟΥ, ΜΕ ΔΙΠΛΟΥΣ ΘΕΡΜΟΜΟΝΩΤΙΚΟΥΣ ΥΑΛΟΠΙΝΑΚΕΣ ΚΑΙ ΜΕΤΑΛΛΙΚΟ ΚΙΓΚΛΙΔΩΜΑ ΑΣΦΑΛΕΙΑΣ (ΤΡΙΠΛΟΓΛΑΣ ΖΥΜΩΣΗΣ ΜΕ ΤΟΝ ΠΛΙΝΘΟ ΚΟΥΦΩΜΑΤΩΝ)

⑤ ΝΕΟ ΞΥΛΙΝΟ ΤΟΙΧΟΤΟ ΠΑΡΑΘΥΡΟ (ΘΕΤΤΙΗΣ), ΜΕ ΔΙΠΛΟΥΣ ΘΕΡΜΟΜΟΝΩΤΙΚΟΥΣ ΥΑΛΟΠΙΝΑΚΕΣ ΚΑΙ ΜΕΤΑΛΛΙΚΟ ΚΙΓΚΛΙΔΩΜΑ ΑΣΦΑΛΕΙΑΣ (ΤΡΙΠΛΟΓΛΑΣ ΖΥΜΩΣΗΣ ΜΕ ΤΟΝ ΠΛΙΝΘΟ ΚΟΥΦΩΜΑΤΩΝ)

⑥ ΝΕΟ ΞΥΛΙΝΟ ΕΞΩΣΤΟΙΧΟ ΕΞΩΠΟΡΤΑ, ΜΕ ΣΤΑΘΕΡΟ ΘΕΤΤΙΗ ΜΕ ΔΙΠΛΟΥΣ ΥΑΛΟΠΙΝΑΚΕΣ ΚΑΙ ΜΕΤΑΛΛΙΚΟ ΚΙΓΚΛΙΔΩΜΑ ΑΣΦΑΛΕΙΑΣ (ΤΡΙΠΛΟΓΛΑΣ ΖΥΜΩΣΗΣ ΜΕ ΤΟΝ ΠΛΙΝΘΟ ΚΟΥΦΩΜΑΤΩΝ)

⑦ ΝΕΑ ΞΥΛΙΝΗ ΕΞΩΠΟΡΤΑ, ΜΕ ΣΤΑΘΕΡΟ ΘΕΤΤΙΗ ΜΕ ΔΙΠΛΟΥΣ ΥΑΛΟΠΙΝΑΚΕΣ (ΤΡΙΠΛΟΓΛΑΣ ΖΥΜΩΣΗΣ ΜΕ ΤΟΝ ΠΛΙΝΘΟ ΚΟΥΦΩΜΑΤΩΝ)

⑧ ΑΝΤΙΚΑΤΑΣΤΑΣΗ ΕΞΩΤΕΡΙΚΗΣ ΥΠΑΡΧΟΥΣΑΣ ΘΥΡΑΣ ΜΕ ΝΕΟ ΞΕΝΙΟΥ ΠΑΡΑΘΥΡΟ (ΤΡΙΠΛΟΓΛΑΣ ΖΥΜΩΣΗΣ ΜΕ ΤΟΝ ΠΛΙΝΘΟ ΚΟΥΦΩΜΑΤΩΝ)

⑨ ΝΕΑ ΞΥΛΙΝΗ ΤΟΞΟΤΗ ΕΞΩΘΥΡΑ ΜΕ ΣΤΑΘΕΡΟ ΘΕΤΤΙΗ (ΑΝΑΜΑΤΑΣΚΕΥΗ ΖΥΜΩΣΗΣ ΜΕ ΤΟΝ ΠΛΙΝΘΟ ΚΟΥΦΩΜΑΤΩΝ)

⑩ ΝΕΟ ΞΥΛΙΝΟ ΠΑΡΑΘΥΡΟ, ΜΕ ΥΑΟΣΤΑΣΙΑ ΚΑΙ ΕΞΩΦΥΛΛΟ ΤΑΜΠΛΑΛΟΤΟ (ΑΝΑΚΑΤΑΣΚΕΥΗ ΖΥΜΩΣΗΣ ΜΕ ΤΟΝ ΠΛΙΝΘΟ ΚΟΥΦΩΜΑΤΩΝ)

⑪ ΚΑΤΑΣΚΕΥΗ ΝΕΑΣ ΞΥΛΙΝΗΣ ΣΤΕΓΗΣ ΚΑΙ ΕΠΙΚΕΦΑΛΙΔΗΣ ΜΕ ΚΕΦΑΛΙΔΑ ΡΟΜΒΙΚΟΥ ΤΥΠΟΥ

⑫ ΑΝΤΙΚΑΤΑΣΤΑΣΗ ΥΠΟΣΤΑΜΕΝΗΣ ΣΤΕΓΗΣ ΜΕ ΝΕΑ ΞΥΛΙΝΗ ΚΑΙ ΕΠΙΚΕΦΑΛΙΔΗ ΜΕ ΚΕΦΑΛΙΔΑ ΡΟΜΒΙΚΟΥ ΤΥΠΟΥ

⑬ ΑΝΑΚΑΤΑΣΚΕΥΗ ΥΠΕΡΥΨΩΜΕΝΟΥ ΤΜΗΜΑΤΟΣ ΣΤΕΓΗΣ

⑭ ΠΕΡΓΚΟΛΑ ΜΕΤΑΛΛΙΚΗΣ ΚΑΤΑΣΚΕΥΗΣ

⑮ ΑΝΑΚΑΤΑΣΚΕΥΗ ΔΙΚΟΣΚΑΛΙΤΙΚΗΣ ΚΟΡΝΙΖΑΣ ΑΠΟ ΑΛΕΛΛΑΜΑΕΣ ΣΤΡΕΖΕΙΣ ΟΔΟΝΤΟΤΗΣ ΤΑΝΙΑΣ, ΑΠΟ ΞΕΜΑΤΗ ΚΕΦΑΜΙΔΙΑ, ΑΟΣΑ Ή ΚΑΝΟΝΙΚΑ ΤΟΠΟΘΕΤΗΜΕΝΑ

ΥΑΜΜΗΡΙΣΜΟΣ ΥΛΙΚΩΝ

- ΝΕΑ ΑΙΘΟΔΟΜΗ ΕΠΙΧΡΙΣΜΕΝΗ Ή ΑΝΕΛΙΧΡΙΣΤΗ
- ΥΠΑΡΧΟΥΣΑ ΑΙΘΟΔΟΜΗ ΕΠΙΧΡΙΣΜΕΝΗ Ή ΑΝΕΛΙΧΡΙΣΤΗ
- ΟΠΛΙΣΜΕΝΟ ΣΚΥΡΟΔΕΜΑ

ΥΠΟΥΡΓΕΙΟ ΠΕΡΙΒΑΛΛΟΝΤΟΣ ΕΝΕΡΓΕΙΑΣ ΚΑΙ ΚΛΙΜΑΤΙΚΗΣ ΑΛΛΑΓΗΣ

Δ/ΝΣΗ ΠΟΛΕΟΔΟΜΙΚΟΥ ΣΧΕΔΙΑΣΜΟΥ
ΤΜΗΜΑ ΠΑΡΑΔΟΣΙΑΚΩΝ ΟΙΚΙΣΜΩΝ

ΘΕΣΗ: ΚΑΛΛΙΘΕΑ Ν. ΑΤΤΙΚΗΣ


ΠΡΩΤΟΤΥΠΟ

ΚΤΙΡΙΟ 2
ΤΟΜΗ Α-Α' & Β-Β'

ΚΛΙΜΑΚΑ : 1:50

Αρ.Φακ. 185/10
Φ.Χ. 9

ΕΠΙΗΜΟΣΙΕΥΘΗ ΣΕ ΤΟ ΦΕΚ ΤΕΥΧΟΣ ΤΗΣ ΕΘΝΙΚΗΣ ΤΥΠΟΓΡΑΦΙΑΣ
Αριθ. 383
Σήμερα στις 30 Ιουλίου 2010
Ο Διευθυντής
Ε. Γιαννακόπουλος

ΥΠΟΥΡΓΕΙΟ ΠΕΡΙΒΑΛΛΟΝΤΟΣ ΕΝΕΡΓΕΙΑΣ & ΚΛΙΜΑΤΙΚΗΣ ΑΛΛΑΓΗΣ
ΕΝΙΣΧΥΣΗ ΤΗΣ ΥΠ' ΑΡΙΘΜ. Γ.33673/10 ΑΠΟΦΑΣΗΣ
Ο Υφυπουργός Ενέργειας & Κλιματικής Αλλαγής
(κ. Λέκκας)
ΑΘΗΝΑ 30 Ιουλίου 2010
Ο Υφυπουργός
Ε. Γιαννακόπουλος

ΧΟΡΗΓΕΙΤΑΙ ΚΑΤΟΠΙΝ ΑΙΤΗΜΑΤΟΣ ΧΟΡΗΓΕΙΤΑΙ ΚΑΤΟΠΙΝ ΑΙΤΗΜΑΤΟΣ