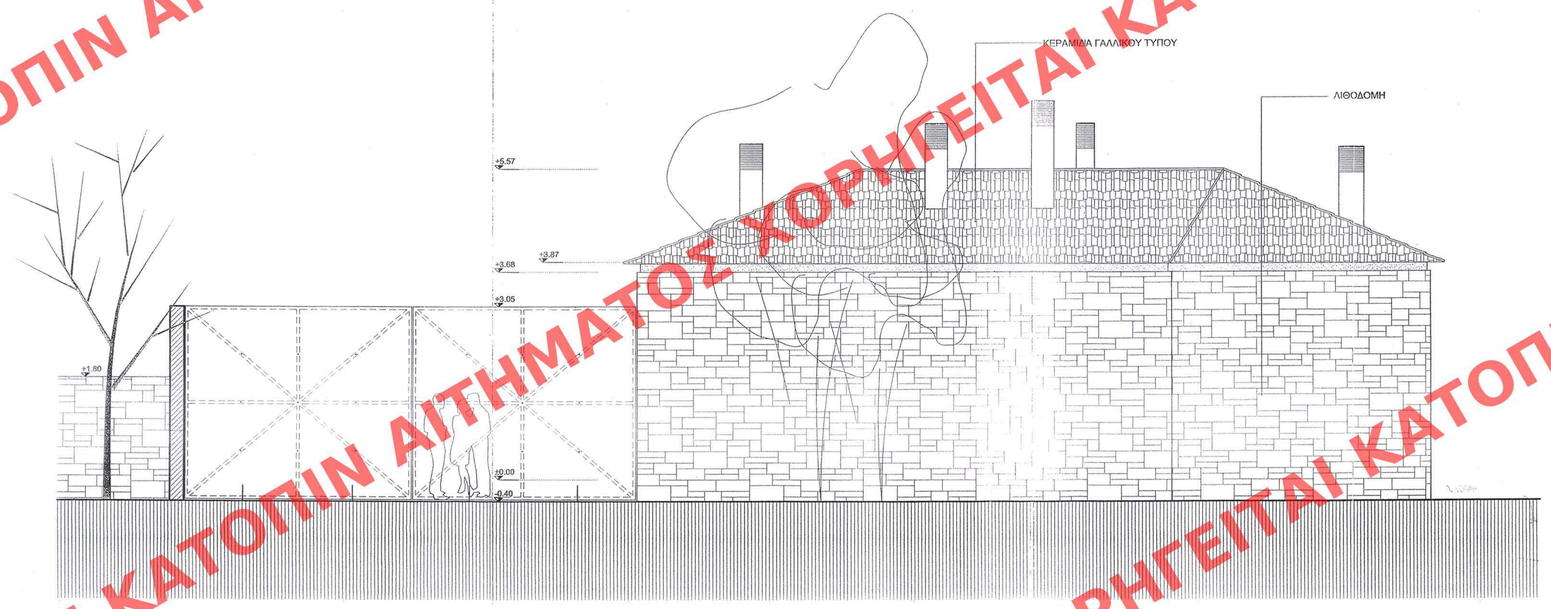

ΑΝΑΤΟΛΙΚΗ ΟΨΗ

ΔΥΤΙΚΗ ΟΨΗ

ΥΠΟΜΝΗΜΑ

ΠΡΟΣΘΗΚΕΣ

ΑΝΑΘΕΩΡΗΣΗ			
	3		
	2		
	1		
	0		
	ΑΑ	ΗΜΕΡΟΜΗΝΙΑ	ΠΕΡΙΓΡΑΦΗ

ΥΠΟΥΡΓΕΙΟ ΠΕΡΙΒΑΛΛΟΝΤΟΣ ΕΝΕΡΓΕΙΑΣ & ΚΛΙΜΑΤΙΚΗΣ ΑΛΛΑΓΗΣ
ΔΙΕΥΘΥΝΣΗ ΕΥΕΙ ΤΗΝ ΥΠ' ΑΡΙΘΜ. Γ-50524/10 ΑΠΟΦΑΣΗ
ΤΗΣ ΚΑΘΟΡΙΣΜΟΥ ΕΙΔΙΚΩΝ ΟΡΩΝ ΥΔΟΜΗΣΗΣ ΠΕΡΙΟΡΙΣΜΩΝ ΔΟΜΗΣΕΩΣ ΕΠΟ ΔΙΑΤΗΡΗΤΕΟ ΒΙΟΜΗΧΑΝΙΚΟ ΣΥΓΚΡΟΤΗΜΑ ΚΤΙΡΙΩΝ (ΠΡΩΗΝ ΚΟΝΣΕΡΒΟΠΟΙΕΙΟ "ΝΑΥΣΤΑΘΜΟΣ") ΠΟΥ ΒΡΙΣΚΕΤΑΙ ΕΠΙ ΤΗΣ ΕΘΝΙΚΗΣ ΟΔΟΥ ΝΑΥΠΛΙΟΥ-ΕΠΙΔΑΥΡΟΥ ΣΕ ΕΥΠΟΛΙΣΤΟ ΑΠΟΣΤΑΣΗ ΤΟΥ ΝΑΥΠΛΙΟΥ (Ι.Π. ΑΡΓΟΛΙΔΑΣ)
ΑΘΗΝΑ 14 Νοεμβρίου 2010
Δ/ντης
Δ. Παναγιωτόπουλος

Αρ. Θαλ. 160/10
62.20

ΕΙΣ ΤΟ ΥΠ' ΑΡΙΘΜ. 527 ΦΥΛΛΟ ΤΟΥ ΑΘΠ ΤΕΥΧΟΥΣ ΤΗΣ ΕΘΝΙΚΗΣ ΤΗΣ ΚΑΙ ΔΙΕΡΜΗΝΕΩΣ ΤΗΣ 7 Δεκεμβρίου 2010

ΠΡΩΤΟΤΥΠΟ

ΥΠΟΥΡΓΕΙΟ ΠΕΡΙΒΑΛΛΟΝΤΟΣ ΕΝΕΡΓΕΙΑΣ ΚΑΙ ΚΛΙΜΑΤΙΚΗΣ ΑΛΛΑΓΗΣ

Δ/ΝΣΗ ΠΟΛΕΟΔΟΜΙΚΟΥ ΣΧΕΔΙΑΣΜΟΥ
ΤΜΗΜΑ ΠΑΡΑΔΟΣΙΑΚΩΝ ΟΙΚΙΣΜΩΝ

ΘΕΣΗ: ΝΑΥΠΛΙΟ

ΘΕΜΑ: Συμπληρωματική Υπουργική απόφαση για τον καθορισμό ειδικών όρων δόμησης στο διατηρητέο βιομηχανικό συγκρότημα κτιρίων επί της Εθνικής οδού Ναυπλίου – Επιδαύρου (εκτός σχεδίου περιοχή)

ΚΤΙΡΙΟ 3

ΑΝΑΤΟΛΙΚΗ ΚΑΙ ΔΥΤΙΚΗ ΟΨΗ

ΚΛΙΜΑΚΑ : 1 : 50

ΧΟΡΗΓΕΙΤΑΙ ΚΑΤΟΠΙΝ ΑΙΤΗΜΑΤΟΣ