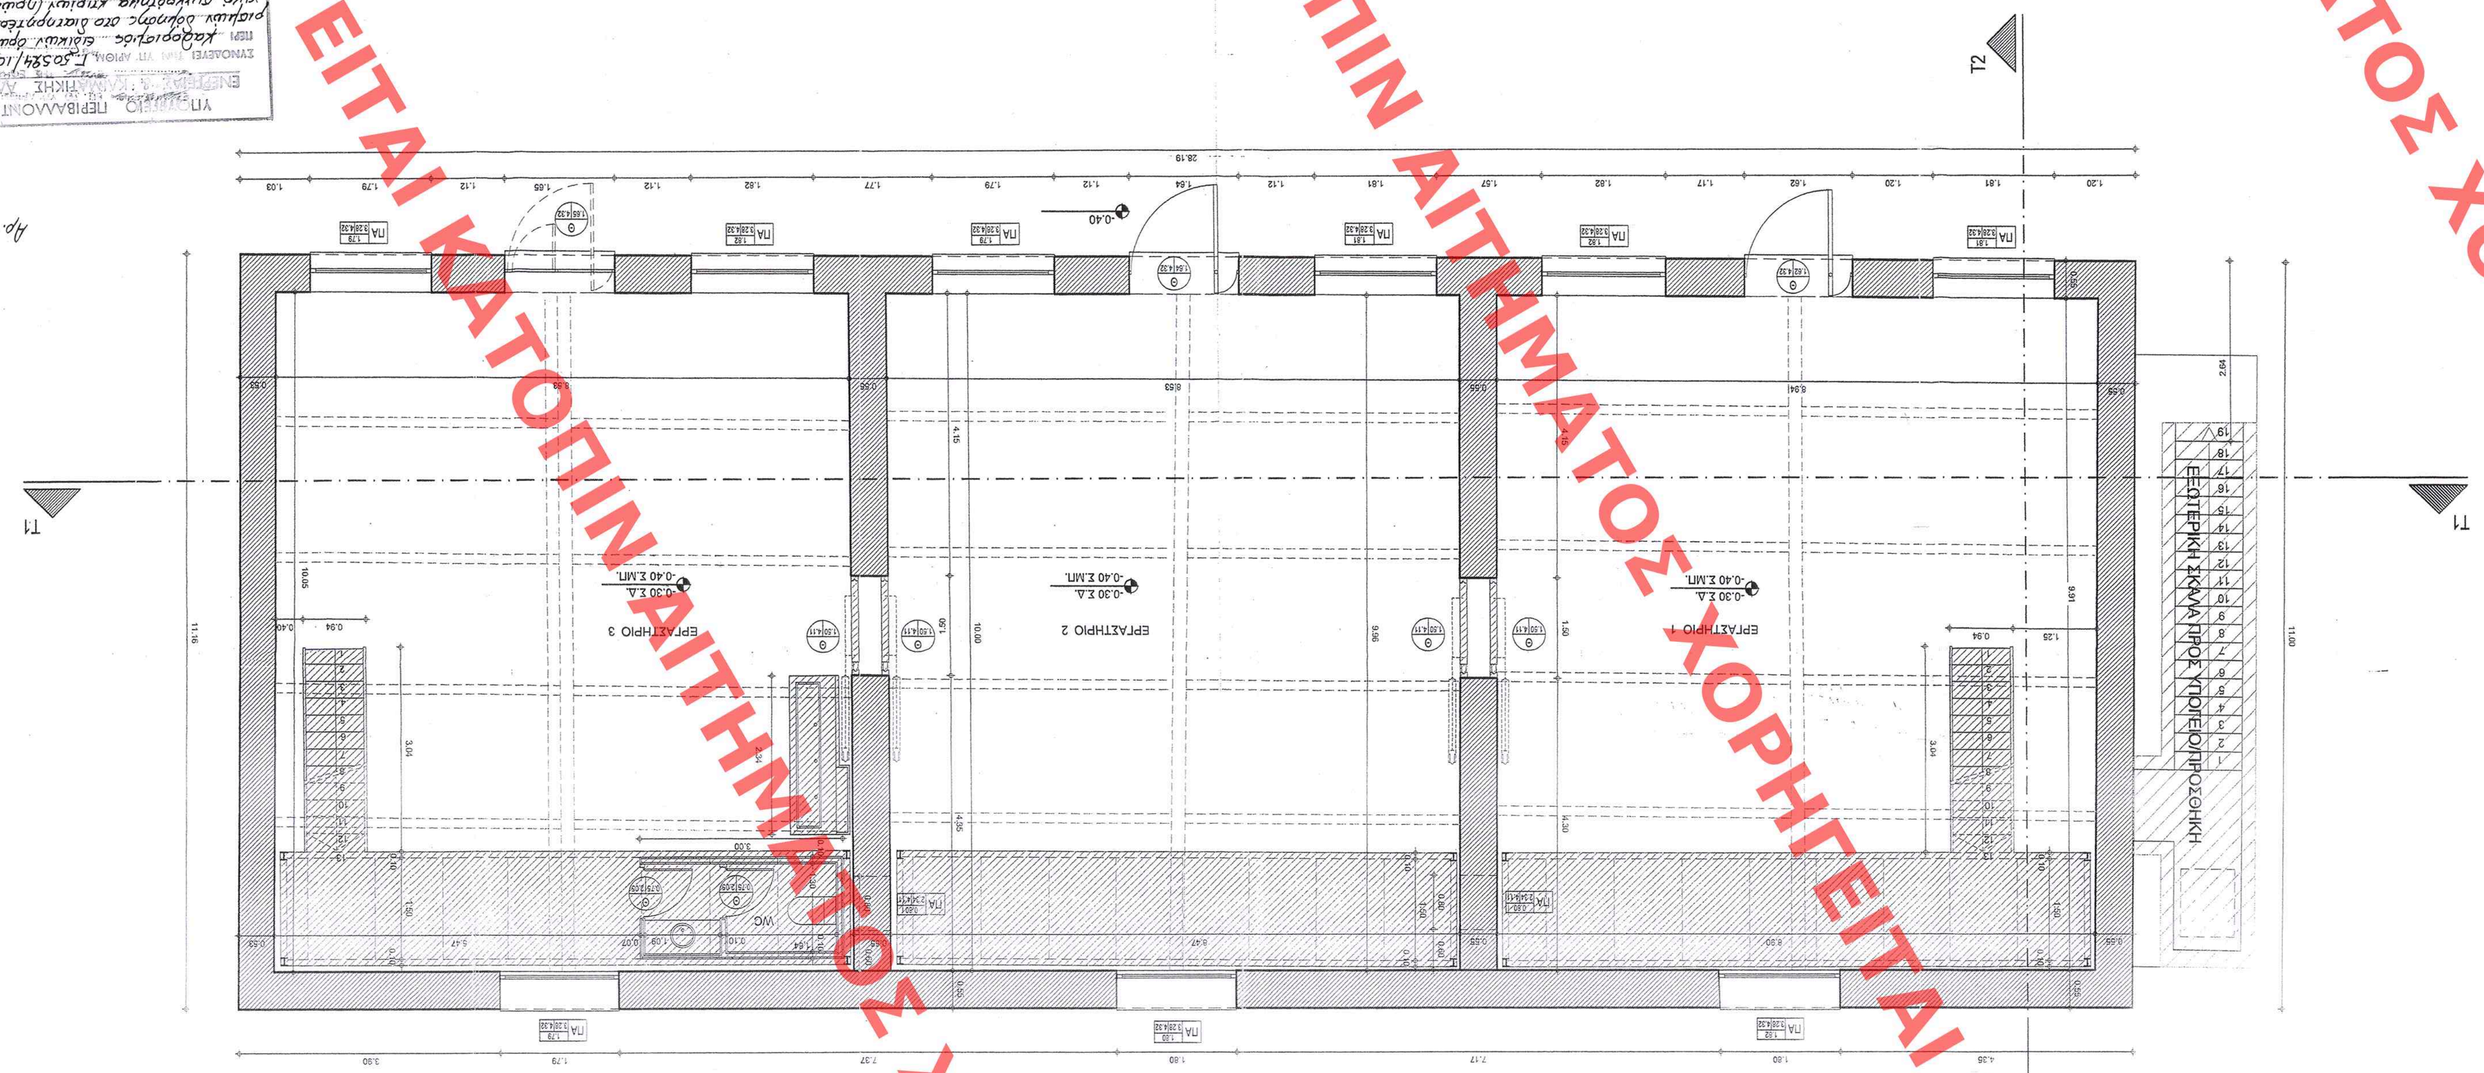

ΥΠΟΥΡΓΕΙΟ
ΠΕΡΙΒΑΛΛΟΝΤΟΣ
ΕΝΕΡΓΕΙΑΣ
ΚΑΙ ΚΛΙΜΑΤΙΚΗΣ ΑΛΛΑΓΗΣ

Δ/ΝΣΗ ΠΟΛΕΟΔΟΜΙΚΟΥ ΣΧΕΔΙΑΣΜΟΥ
ΤΜΗΜΑ ΠΑΡΑΔΟΣΙΑΚΩΝ ΟΙΚΙΣΜΩΝ

ΘΕΣΗ: ΝΑΥΠΛΙΟ

ΘΕΜΑ: Συμπληρωματική Υποομπρική υποφωνη για τον καθορισμό ειδικών όρων δόμησης στο διατηρητέο βιομηχανικό συγκρότημα κτιρίων επί της Εθνικής οδού Ναυπλίου – Τριποχί (εκτός σχεδίου περιοχή)

ΠΡΩΤΟΤΥΠΟ

ΚΤΙΡΙΟ 2
ΚΑΤΟΨΗ ΙΣΟΓΕΙΟΥ

ΚΛΙΜΑΚΑ : 1 : 50

ΥΠΟΜΝΗΜΑ

ΚΑΘΑΙΡΕΣΕΙΣ

ΠΡΟΣΘΗΚΗ ΥΠΟΛΕΙΟΥ

ΠΡΟΣΘΗΚΕΣ

ΠΑΤΩΣΙ
ΠΑΡΑΘΥΡΟ ΠΑ 120 120 ΠΟΔΙΑ ΠΡΕΖΙ
ΘΥΡΑ ΠΑΤΩΣΙ

ΣΗΜΕΙΩΣΗ: ΣΤΑ ΠΑΡΑΘΥΡΑ Η ΠΟΔΙΑ ΚΑΙ ΤΟ ΠΡΕΖΙ ΥΠΟΛΟΓΙΖΕΙΜΑΙ ΑΠΟ ΤΗΝ ΣΤΑΘΜΗ ΔΑΠΕΔΟΥ

ΑΑ	ΗΜΕΡΟΜΗΝΙΑ	ΠΕΡΙΓΡΑΦΗ
1		
2		
3		
4		

ΥΠΟΒΛΑΘΗΚΕ ΣΤΟ ΤΠΕΝ ..... ΟΝΛΜΟ ΤΟΥ
ΕΝΕΡΓΕΙΑΣ ΗΕΧΟΥΣ ΤΗΣ ΕΠΙΒΕΒΑΙΩΣΗΣ ΤΗΣ ΥΠΕΒΗΜΕΝΟΣ
ΤΗΣ Σ ΔΕΚΕΜΒΡΙΟΥ ΕΤΟΥΣ 2010

ΣΦΑΓΙΣΤΗΚΕ ΣΤΟ ΑΡΙΘΜΟ Γ-2528/10 ΑΠΟΦΑΣΗ
ΕΝΕΡΓΕΙΑΣ ΤΗΣ ΔΙΟΙΚΗΤΡΙΑΣ ΠΕΡΙΦΕΡΕΙΑΚΗΣ ΕΝΟΤΗΤΑΣ ΠΕΙΡΑΙΩΣ ΝΟΤΙΟΥ ΑΙΓΑΙΟΥ
ΕΝΕΡΓΕΙΑΣ ΚΑΙ ΚΛΙΜΑΤΙΚΗΣ ΑΛΛΑΓΗΣ
ΕΝΟΤΗΤΑ ΠΟΛΕΟΔΟΜΙΑΣ

Καθορισμός ειδικών όρων και περιορισμών δόμησης στο διατηρητέο βιομηχανικό συγκρότημα κτιρίων (πρώην κουκκοβαποιείο "Ήβη") που βρίσκεται επί της Εθνικής οδού Ναυπλίου – Επιδαύρου σε εκτός σχεδίου περιοχή του Ναυπλίου (ν.Κρήτο ώτου)

Αρ. φακ. 160/10
σχ. 20

ΙΣΙΣ ΑΠΟΨΗΣ ΤΟΥ ΚΤΙΡΙΟΥ

ΧΟΡΗΓΕΙΤΑΙ ΚΑΤΟΠΙΝ ΑΙΤΗΜΑΤΟΣ