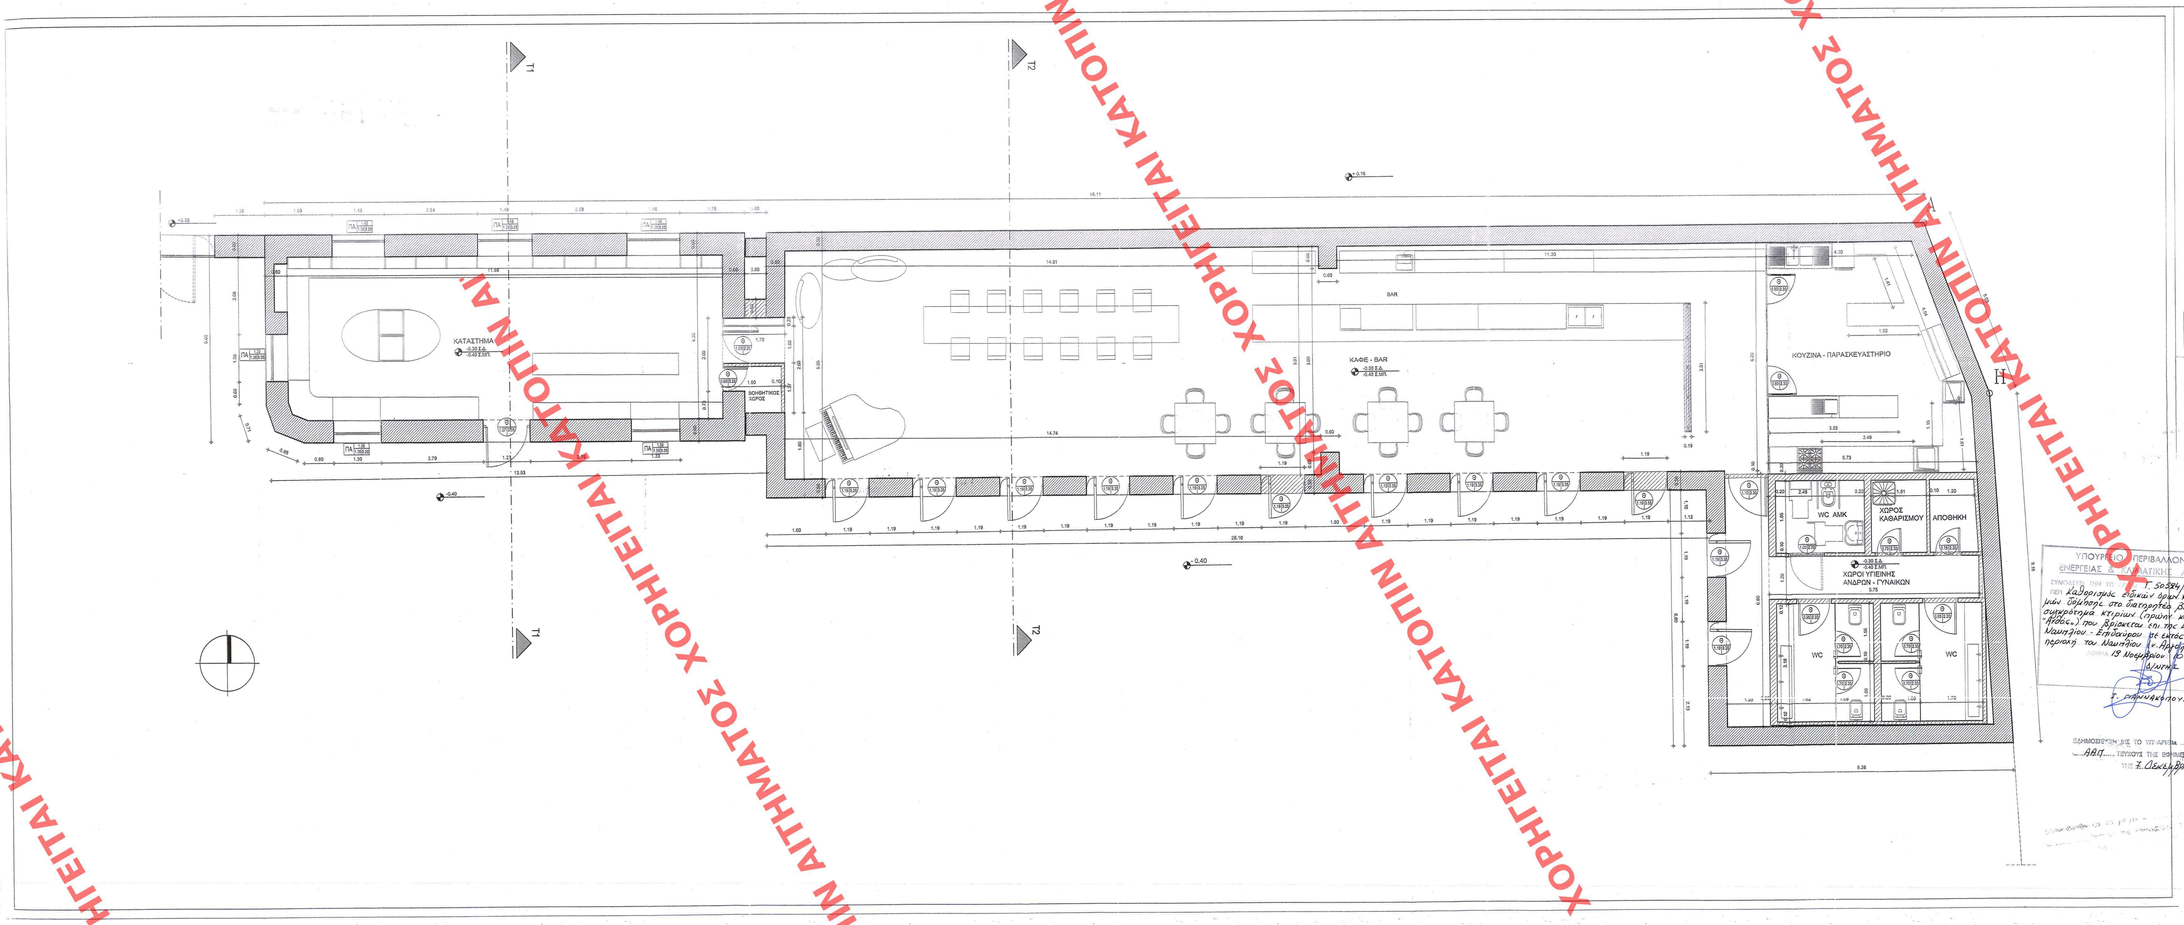

ΥΠΟΜΝΗΜΑ

ΠΡΟΣΘΗΚΕΣ

ΑΔΑ	ΠΕΡΙΓΡΑΦΗ

ΥΠΟΥΡΓΕΙΟ ΠΕΡΙΒΑΛΛΟΝΤΟΣ ΕΝΕΡΓΕΙΑΣ ΚΑΙ ΚΛΙΜΑΤΙΚΗΣ ΑΛΛΑΓΗΣ

ΣΥΝΟΛΟ ΤΗΝ ΥΠ. ΑΡ. Γ. 50234/10

ΠΕΡΙ Καθορισμός ειδικών όρων και περιορισμών δόμησης στο διατηρητέο βαμβακάνο συγκρότημα κτιρίων (πρώην κινηματογράφος «Ρέβας») που βρίσκεται στη Εθνικής οδού Ναυπλίου - Επιδαύρου με εκτός σχεδίου περιοχή του Ναυπλίου (ν. Αργολίδας)

19 Νοεμβρίου 10

Δ/ντής

Ε. Γιαννακόπουλος

Αρ. Φακ. 160/10

σχ. 20

ΔΗΜΟΣΙΕΥΤΗΚΕ ΜΕ ΤΟ ΥΠ' ΑΡΙΘΜ. 527 ΦΥΛΛΟ ΤΟΥ ΑΔΕΛ ΥΠΟΟΙΠΟΥ ΤΗΣ ΕΦΗΜΕΡΙΔΟΣ ΤΗΣ ΚΥΒΕΡΝΗΣΕΩΣ ΤΗΣ 7 Δεκεμβρίου 2010

ΠΡΩΤΟΤΥΠΟ

ΥΠΟΥΡΓΕΙΟ ΠΕΡΙΒΑΛΛΟΝΤΟΣ ΕΝΕΡΓΕΙΑΣ ΚΑΙ ΚΛΙΜΑΤΙΚΗΣ ΑΛΛΑΓΗΣ

ΔΙΝΣΗ ΠΟΛΕΟΔΟΜΙΚΟΥ ΣΧΕΔΙΑΣΜΟΥ
ΤΜΗΜΑ ΠΑΡΑΔΟΣΙΑΚΩΝ ΟΙΚΙΣΜΩΝ

ΘΕΣΗ: ΝΑΥΠΛΙΟ

ΘΕΜΑ: Συμπληρωματική Υπουργική απόφαση για τον καθορισμό ειδικών όρων δόμησης στο διατηρητέο βαμβακάνο συγκρότημα κτιρίων επί της Εθνικής οδού Ναυπλίου – Επιδαύρου (εκτός σχεδίου περιοχή)

ΚΤΙΡΙΟ 3

ΚΑΤΟΨΗ ΙΣΟΓΕΙΟΥ

ΚΛΙΜΑΚΑ : 1 : 50

ΧΟΡΗΓΕΙΤΑΙ ΚΑΤΟΠΙΝ ΑΙΤΗΜΑΤΟΣ