


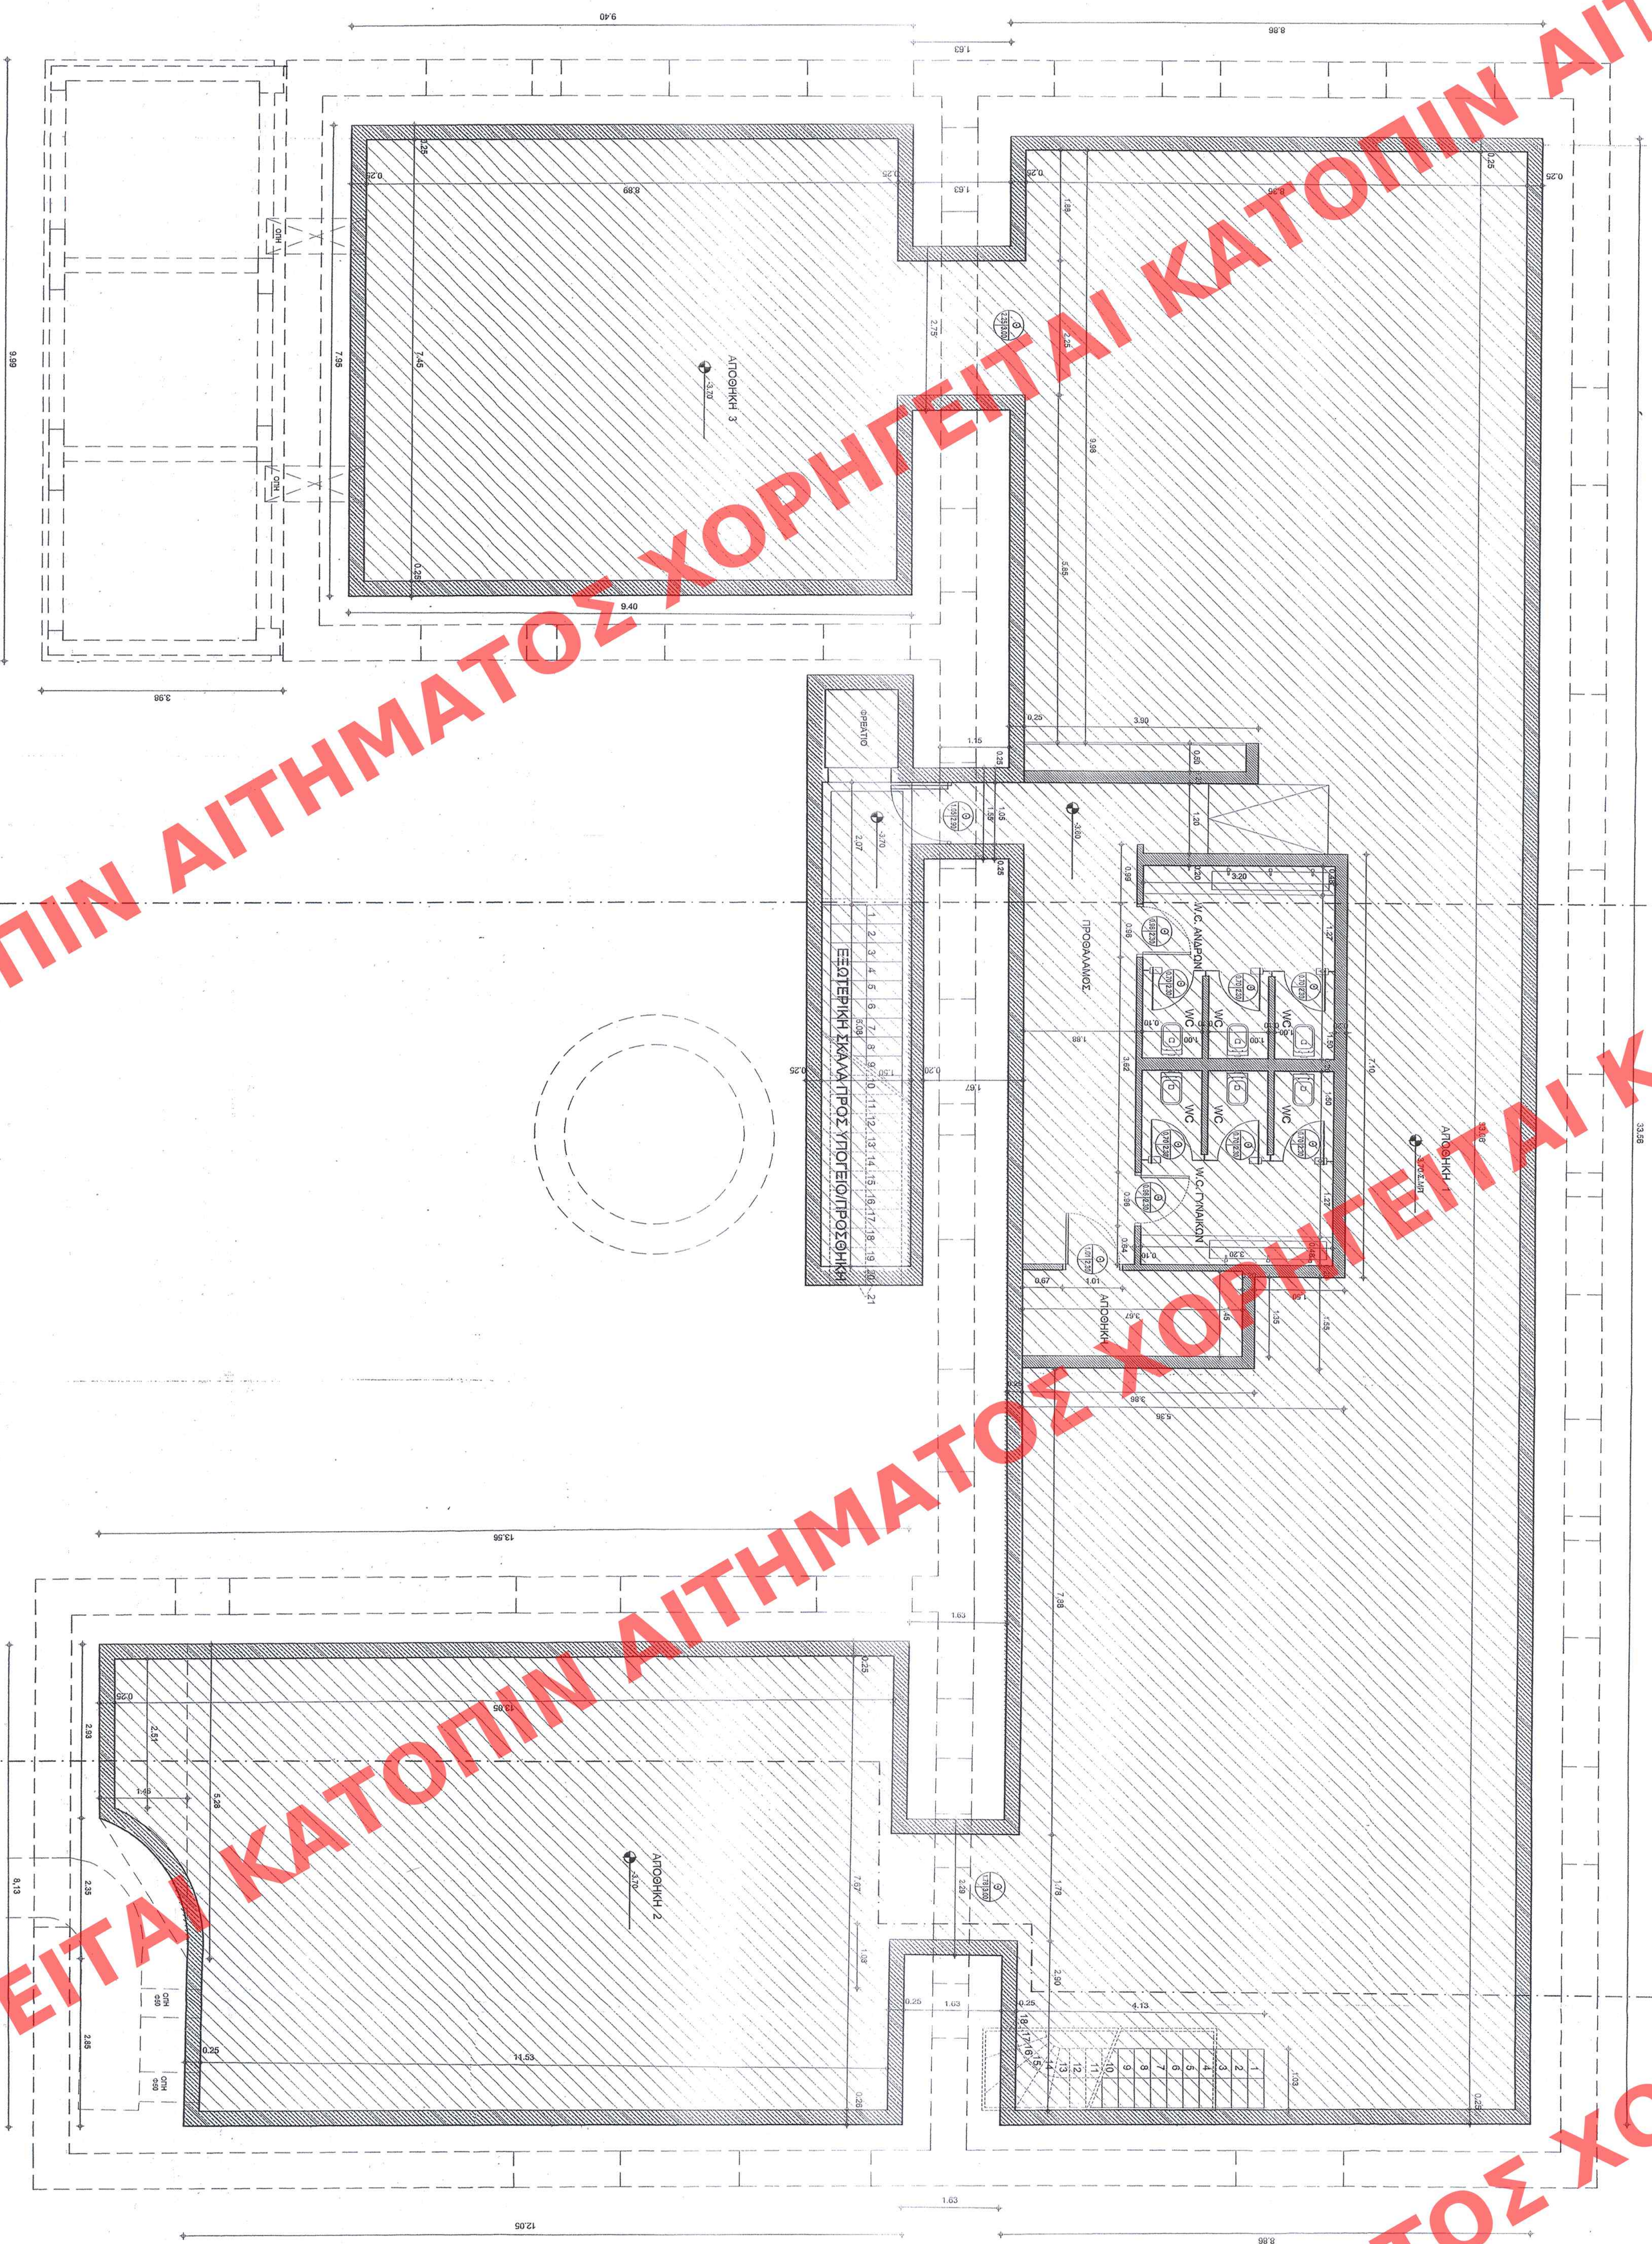

Ap. Ditt.
1.60/10
62.20

ПРОТОТИП

[illegible]

UNWISDOMFUL TO YET AFRICAN. 502
 AAT. REMOVE THE EMBROIDERED THE INSIGNIA
 THE 7.444.3010.2010

ΥΠΟΥΡΓΕΙΟ
ΠΕΡΙΒΑΛΛΟΝΤΟΣ
ΕΝΕΡΓΕΙΑΣ
ΚΑΙ ΚΛΙΜΑΤΙΚΗΣ ΑΝΑΓΓΗΣ

Δ/ΝΣΗ ΓΕΛΕΘΔΟΜΙΚΟΥ ΣΥΧΕΙΑΣΜΟ
ΤΜΗΜΑ ΠΑΡΑΘΕΙΑΚΩΝ ΟΙΚΙΣΜΩΝ

○

ΘΕΜΑ: Συμπληρωματική Υπουργική απόφαση για τον καθορισμό ειδικών όρων δόλησης στο διαμπητό βιολιχονικό συγκρότημα κηπών επί της Εθνικής οδού Ναυπλίου – Εμψάου (έκτος σχεδίου προϋχτ)

ΚΤΙΡΙΟ 1
ΚΑΤΟΨΗ ΥΠΟΓΕΙΟΥ

KAIMAKA : 1 : 50

ΥΠΟΜΝΗΜΑ

ΠΡΟΣΩΙΚΗ ΥΠΟΓΕΙΟΥ

ΠΛΑΤΟΣ
 ΠΛΑΤΩΝ/ΠΟ — ΠΛ — 150
 120 120
 ΠΟΛΙΑ
 ΠΡΕΚΗ
 ΘΥΡΑ — 8
 ΠΛΑΤΟΣ — 120
 120 120
 ΠΛΑΤΟΣ
 120 120

ΣΗΜΕΙΩΣΗ: ΣΤΑ ΠΛΑΤΩΝ/ΠΑ ΚΑΙ ΤΗΝ ΠΟΛΙΑ ΚΑΙ ΤΗΝ ΠΡΕΚΗ
 ΥΠΟΛΟΓΙΖΕΤΑΙ ΑΥΤΟ ΤΗΝ ΕΠΙΣΤΑΣΗ ΔΙΑΦΕΡΟΥ

ΣΗΜΕΙΩΣΗ: ΣΤΑ ΠΑΡΑΡΤΗΡΙΑ Η ΠΟΛΙΑ ΚΑΙ ΤΟ ΠΡΕΚΙ
ΥΠΟΜΟΤΕΙΤΑΙ ΑΠΟ ΤΗΝ ΣΤΑΣΗΝ ΔΑΤΕΛΟΥ