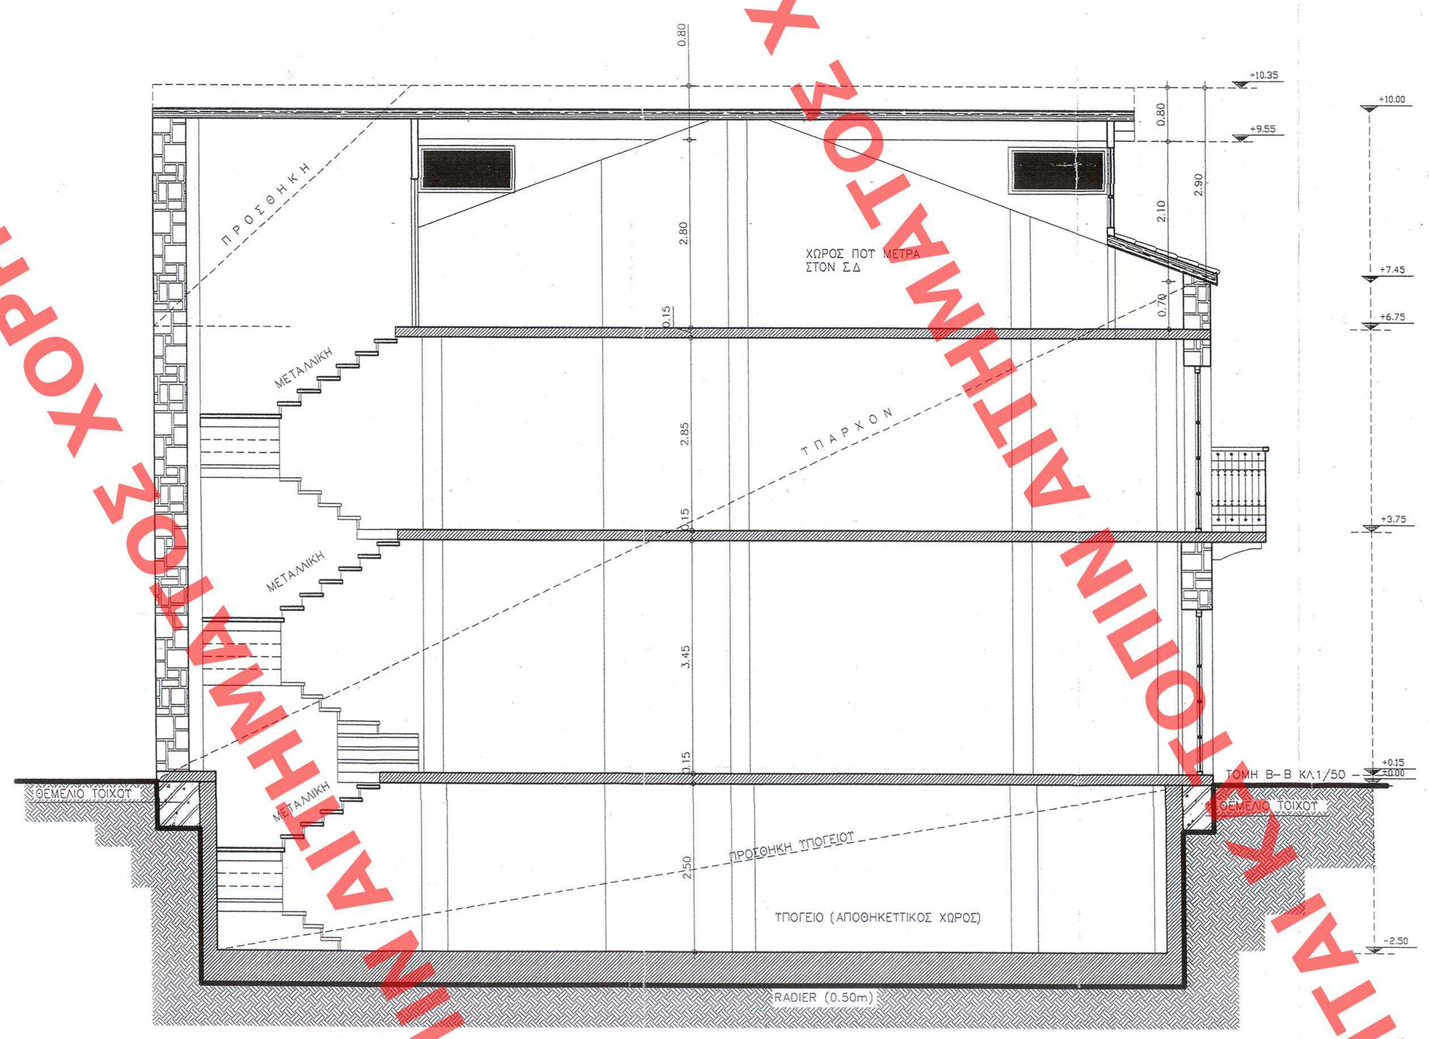

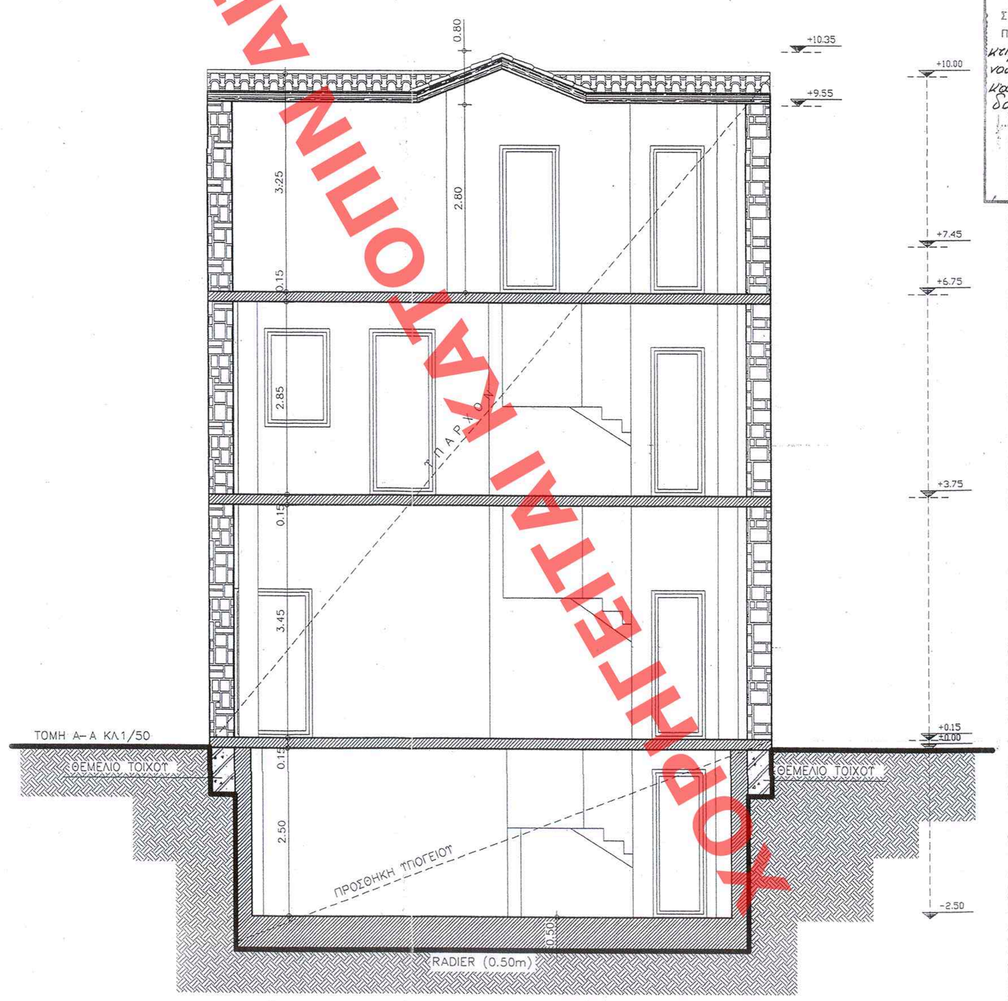

ΕΔΗΜΟΣΙΕΥΘΗ ΣΕ ΤΟ ΦΥΛ. ΑΡΙΘΜ. 533 ΤΟΥ ΦΥΛΛΟ ΤΟΥ ΔΗΜΟΣΙΟΥ ΤΥΠΟΥ ΜΕ ΕΝΤΟΛΗ ΤΗΣ ΚΥΒΕΡΝΗΣΕΩΣ
ΑΘΗ 13 Δεκεμβρίου 10

ΥΠΟΥΡΓΕΙΟ ΠΕΡΙΒΑΛΛΟΝΤΟΣ
ΕΝΕΡΓΕΙΑΣ & ΚΛΙΜΑΤΙΚΗΣ ΑΛΛΑΓΗΣ

ΣΥΝΟΔΕΥΕΙ ΤΗΝ ΥΠ' ΑΡΙΘΜ. Γ.Δ. 57534/10 ΑΠΟΦΑΣΗ ΠΕΡΙ Χαρακτηρισμός ως διατηρητέου κτιρίου που βρίσκεται εντός του εγκεκριμένου ρυμοτ. σχ. του δήμου Πατρέων (υπ. Κ.Υ.Α.) και καθορισμός όρων και περιορισμών δόμησης.

ΑΘΗΝΑ, 25 Νοεμβρίου 10
Ο ΔΙΟΙΚΗΤΗΣ
Ι. ΓΙΑΝΝΑΚΟΠΟΥΛΟΣ

Αρ. Φακ. 164/10
σχ. 10

Το παρόν διάγραμμα συνοδεύει την από 2-9-2010 αιτιολογική έκθεση της Δ/νσης Πολ/κού Σχεδιασμού Τμήματος Π.Ο.

Ο Τμηματάρχης
Γ. Γκανσούλης
Αρχιτ. Μηχανικός

ΠΡΩΤΟΤΥΠΟ

ΥΠΟΥΡΓΕΙΟ ΠΕΡΙΒΑΛΛΟΝΤΟΣ ΕΝΕΡΓΕΙΑΣ ΚΑΙ ΚΛΙΜΑΤΙΚΗΣ ΑΛΛΑΓΗΣ

Δ/ΝΣΗ ΠΟΛΕΟΔΟΜΙΚΟΥ ΣΧΕΔΙΑΣΜΟΥ
ΤΜΗΜΑ ΠΑΡΑΔΟΣΙΑΚΩΝ ΟΙΚΙΣΜΩΝ

ΘΕΣΗ: ΟΔΟΣ ΡΗΓΑ ΦΕΡΑΙΟΥ 78 ΠΑΤΡΑ

ΧΑΡΑΚΤΗΡΙΣΜΟΣ ΔΙΑΤΗΡΗΤΕΟΥ ΚΤΙΡΙΟΥ

Κ' ΚΑΘΟΡΙΣΜΟΣ ΟΡΩΝ ΔΟΜΗΣΗΣ

ΙΔΙΟΚ. ΑΡΤΕΜΙΣ ΑΕ

ΤΟΜΗ Α-Α, Β-Β

Κλίμακα 1:50

ΑΠΟΦΑΣΗ ΚΑΤΟΠΙΝ ΑΙΘΗΜΑΤΟΣ ΧΟΡΗΓΕΙΤΑΙ ΚΑΤΟΠΙΝ ΑΙΘΗΜΑΤΟΣ ΧΟΡΗΓΕΙΤΑΙ ΚΑΤΟΠΙΝ ΑΙΘΗΜΑΤΟΣ ΧΟΡΗΓΕΙΤΑΙ ΚΑΤΟΠΙΝ ΑΙΘΗΜΑΤΟΣ