

ΚΑΤΟΠΙΝ ΑΙΤΗΜΑΤΟΣ ΧΟΡΗΓΗΣΗΣ

ΚΑΤΟΠΙΝ ΑΙΤΗΜΑΤΟΣ ΧΩΡΗΓΕΙΤΑΙ ΚΑΤΟΠΙΝ ΑΙΤ

ΧΩΡΗΓΕΙΤΑΙ ΚΑΤΟΠΙΝ ΑΙΤΗΜΑΤΟΣ ΧΩΡΗΓΕΙΤΑΙ ΚΑΤΟΠΙΝ ΑΙΤ

ΑΙΤΗΜΑΤΟΣ ΧΩΡΗΓΕΙΤΑΙ ΚΑΤΟΠΙΝ ΑΙΤΗΜΑΤΟΣ ΧΩΡΗΓΕΙΤΑΙ ΚΑΤΟΠΙΝ ΑΙΤ

ΥΠΟΥΡΓΕΙΟ ΠΕΡΙΒΑΛΛΟΝΤΟΣ
ΕΝΕΡΓΕΙΑΣ & ΚΛΙΜΑΤΙΚΗΣ ΑΛΛΑΓΗΣ

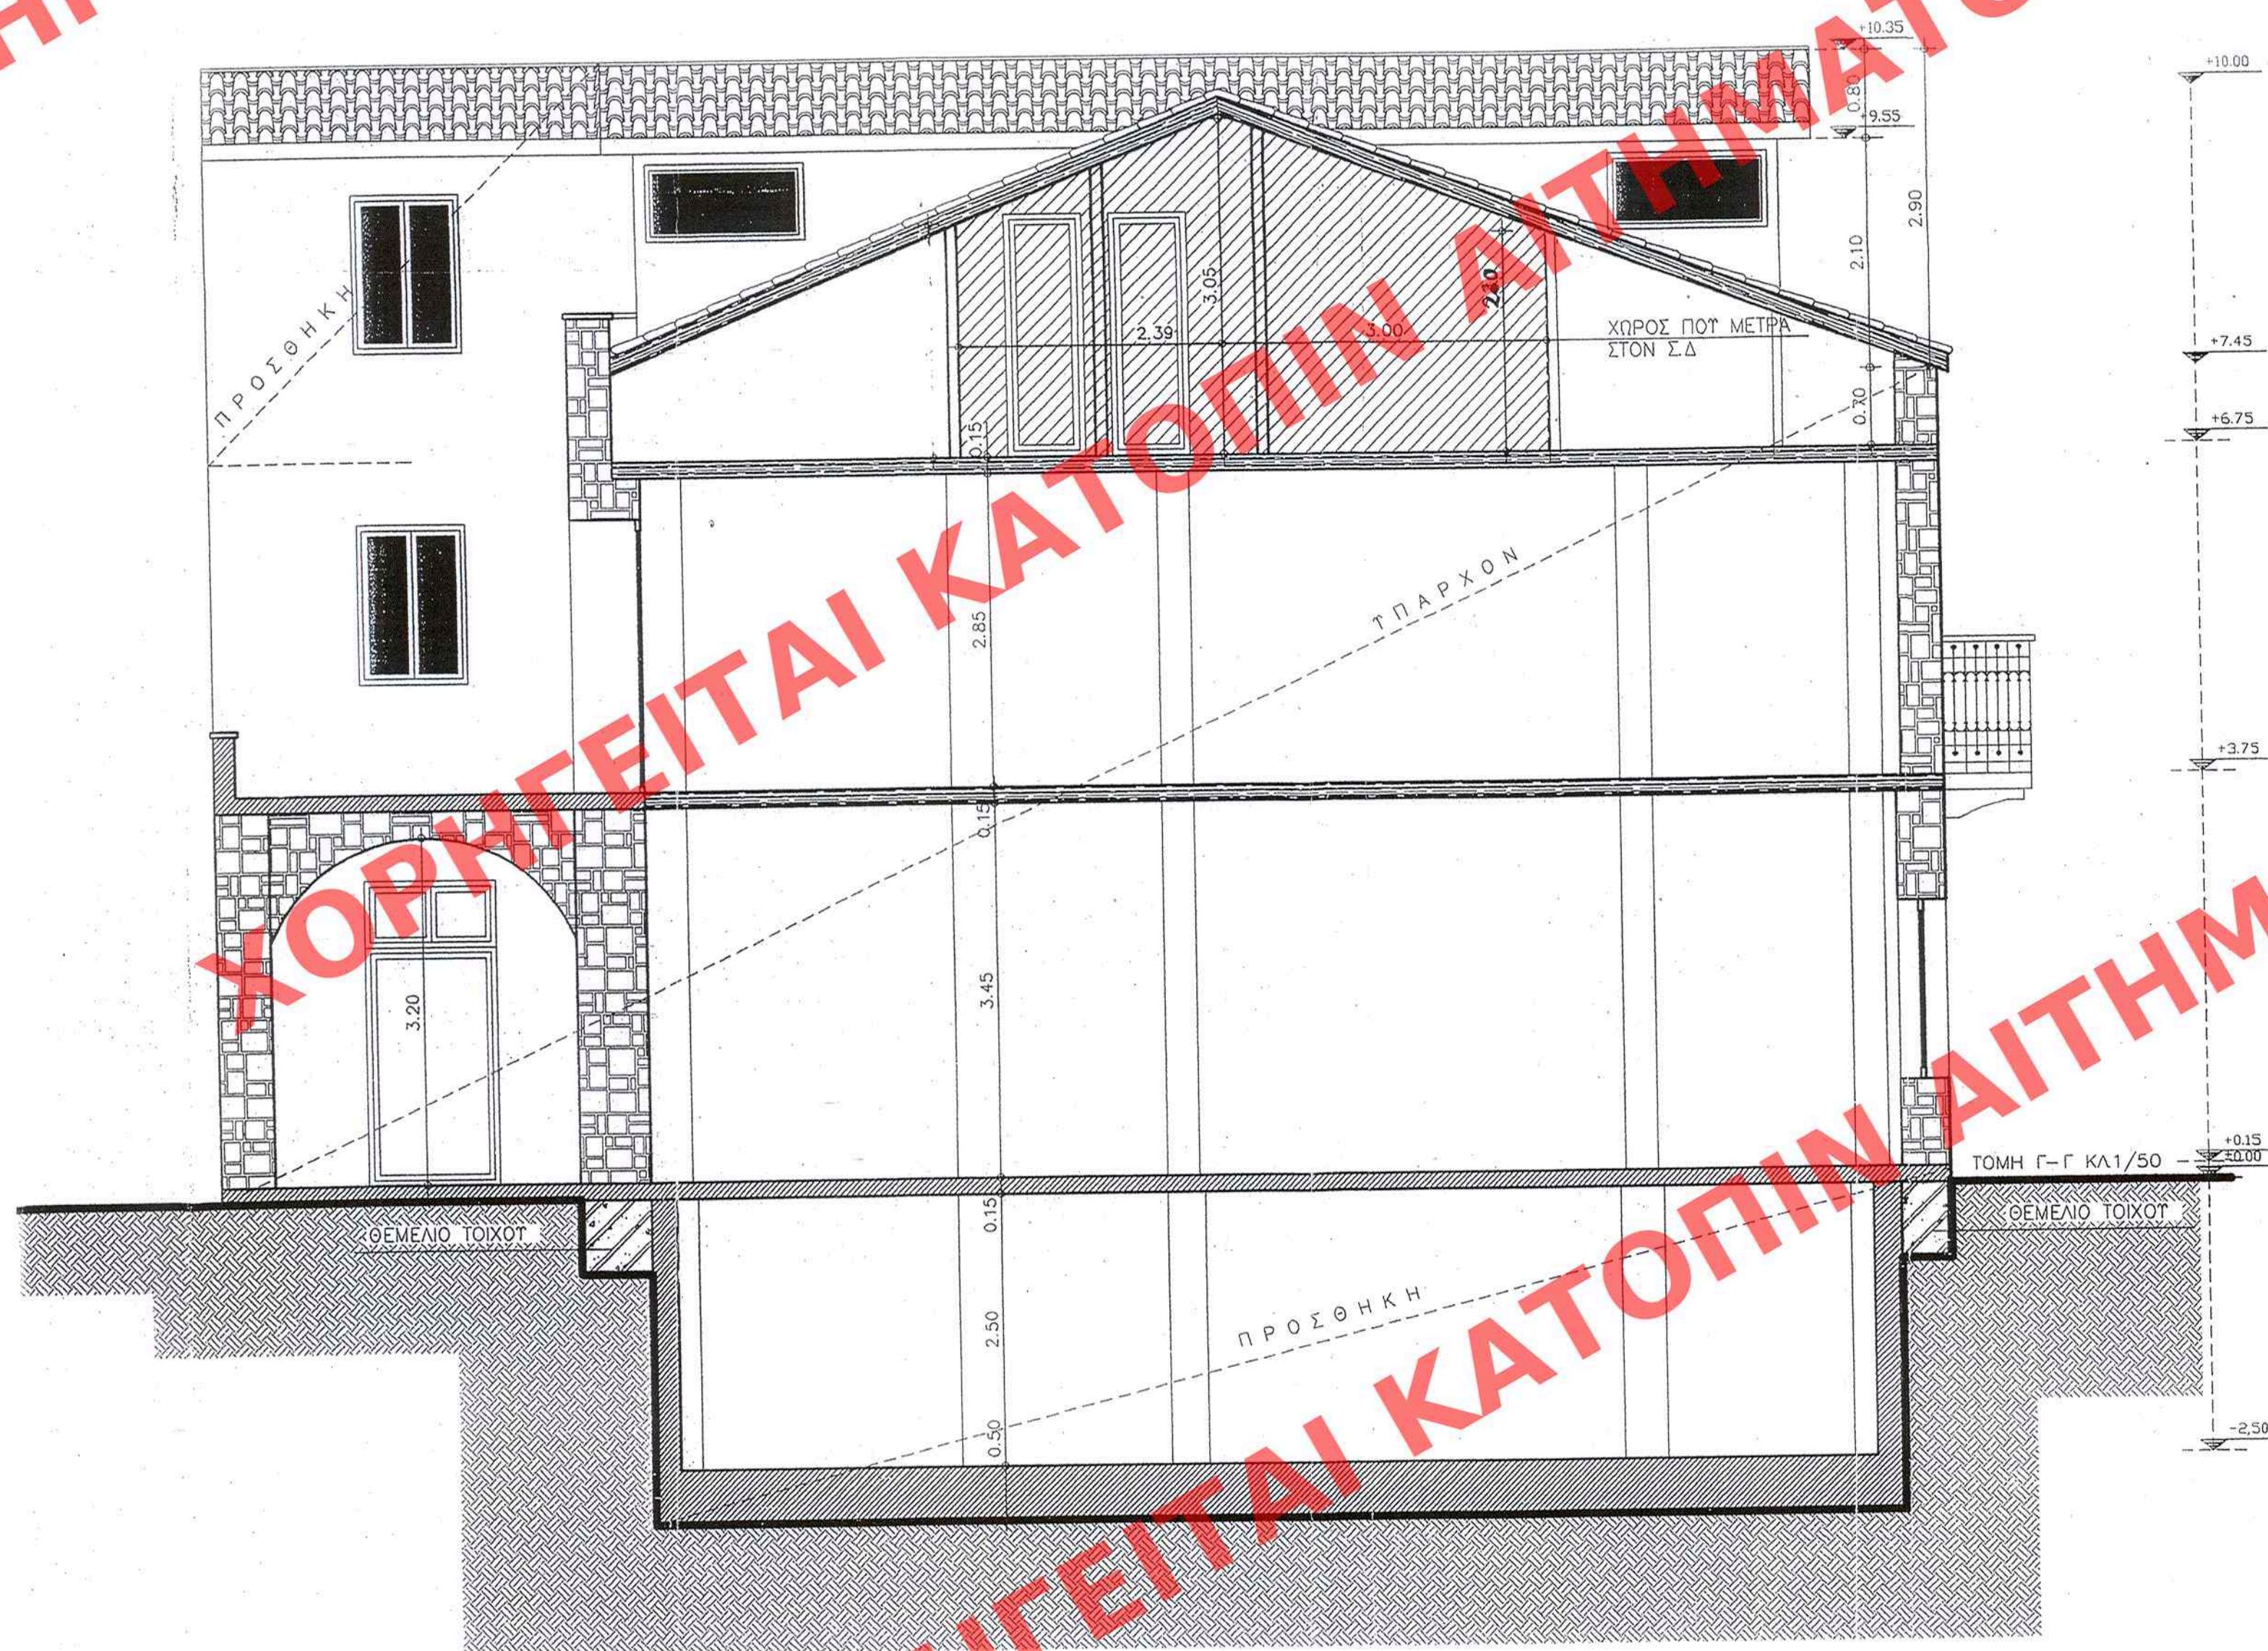
ΣΥΝΔΕΥΕΙ ΤΗΝ ΥΠ' ΑΡΙΘΜ. Γ...51534/10 ΑΠΟΦΑΣΗ
ΠΕΡΙ Χαρακτηρισμός... ως διατηρητέου κτι-
ρίου που βρίσκεται εντός του εγκεκριμέ-
νου ρυμοτ...σχ...του Δήμου Τραπεζούντας(μ.ήχα) και
καθορισμός όρων...και περιραιοτήτων

+10.35
+10.00

ΧΩΡΗΓΕΙΤΑΙ ΚΑΤΟΠΙΝ ΑΙΤΗΜΑΤΟΣ ΧΩΡΗΓΕΙΤΑΙ ΚΑΤΟΠΙΝ ΑΙΤ

ΥΠΟΥΡΓΕΙΟ ΠΕΡΙΒΑΛΛΟΝΤΟΣ
ΕΝΕΡΓΕΙΑΣ & ΚΛΙΜΑΤΙΚΗΣ ΑΛΛΑΓΗΣ

ΣΥΝΔΕΥΕΙ ΤΗΝ ΥΠ' ΑΡΙΘΜ. Γ. 51534/18 ΑΠΟΦΑΣΗ
ΠΕΡΙ Χαρακτηρισμός... με διατηρητέα κτι-
ρίου που βρίσκεται εντός του εγκεκριμέ-
νου ρυθμού... του Δήμου Ταχιδιών (ν. Ηλείας)
και... καθαρισμός... και περιωρισμένη

[illegible]

533
AAT
13 Δεκεμβρίου 10

ΥΠΟΥΡΓΕΙΟ ΠΕΡΙΒΑΛΛΟΝΤΟΣ
ΕΝΕΡΓΕΙΑΣ & ΚΛΙΜΑΤΙΚΗΣ ΑΛΛΑΓΗΣ

ΣΥΜΦΩΝΕΙ ΤΗΝ ΥΠ' ΑΡΙΘΜ. Γ.51534/10 ΑΠΟΦΑΣΗ
ΠΕΡΙ Χαρακτηρισμός...ης διατηρητέου κτι-
ρίου που βρίσκεται εντός του ευκεκμη-
νου ρυθμίσ. οχ. του Δήμου Τραπεζούντας
και...καθαρσιμός ορίων...και περιορισμένη
δομήραση.

ΑΘΗΝΑ 25.10.2010

Δ/ΝΤΗΣ

Ар.Фак. 164/10
 0X. 10.

Το παρόν διάγραμμα συνοδεύει την
από 2-9-2010 αιτιολογική έκθεση
της Δ/σης Πολ.κού Σχεδιασμού
Τμήματος Π.Ο.
Ο Τηλεμαρτυρής

Γ. Γκανασούλης
Δρ. Μηχανικός

ΠΡΟΤΟΤΥΠΟ

ΥΠΟΥΡΓΕΙΟ ΠΕΡΙΒΑΛΛΟΝΤΟΣ
ΕΝΕΡΓΕΙΑΣ ΚΑΙ ΚΛΙΜΑΤΙΚΗΣ
ΑΛΛΑΓΗΣ

Δ/ΝΣΗ ΠΟΛΕΟΔΟΜΙΚΟΥ ΣΧΕΔΙΑΣΜΟΥ
ΤΜΗΜΑ ΠΑΡΑΔΟΣΙΑΚΩΝ ΟΙΚΙΣΜΩΝ

ΘΕΣΗ: ΟΔΟΣ ΡΗΓΑ ΦΕΡΑΙΟΥ 78 ΠΑΤΡΑ

ΧΑΡΑΚΤΗΡΙΣΜΟΣ ΔΙΑΤΗΡΗΤΕΟΥ ΚΤΙΡΙΟΥ

Κ' ΚΑΘΟΡΙΣΜΟΣ ΟΡΩΝ ΔΟΜΗΣΗΣ

ΙΔΙΟΚ. ΑΡΤΕΜΙΣ ΑΕ

ТОМН Г-Г

Κλίμακα 1:50