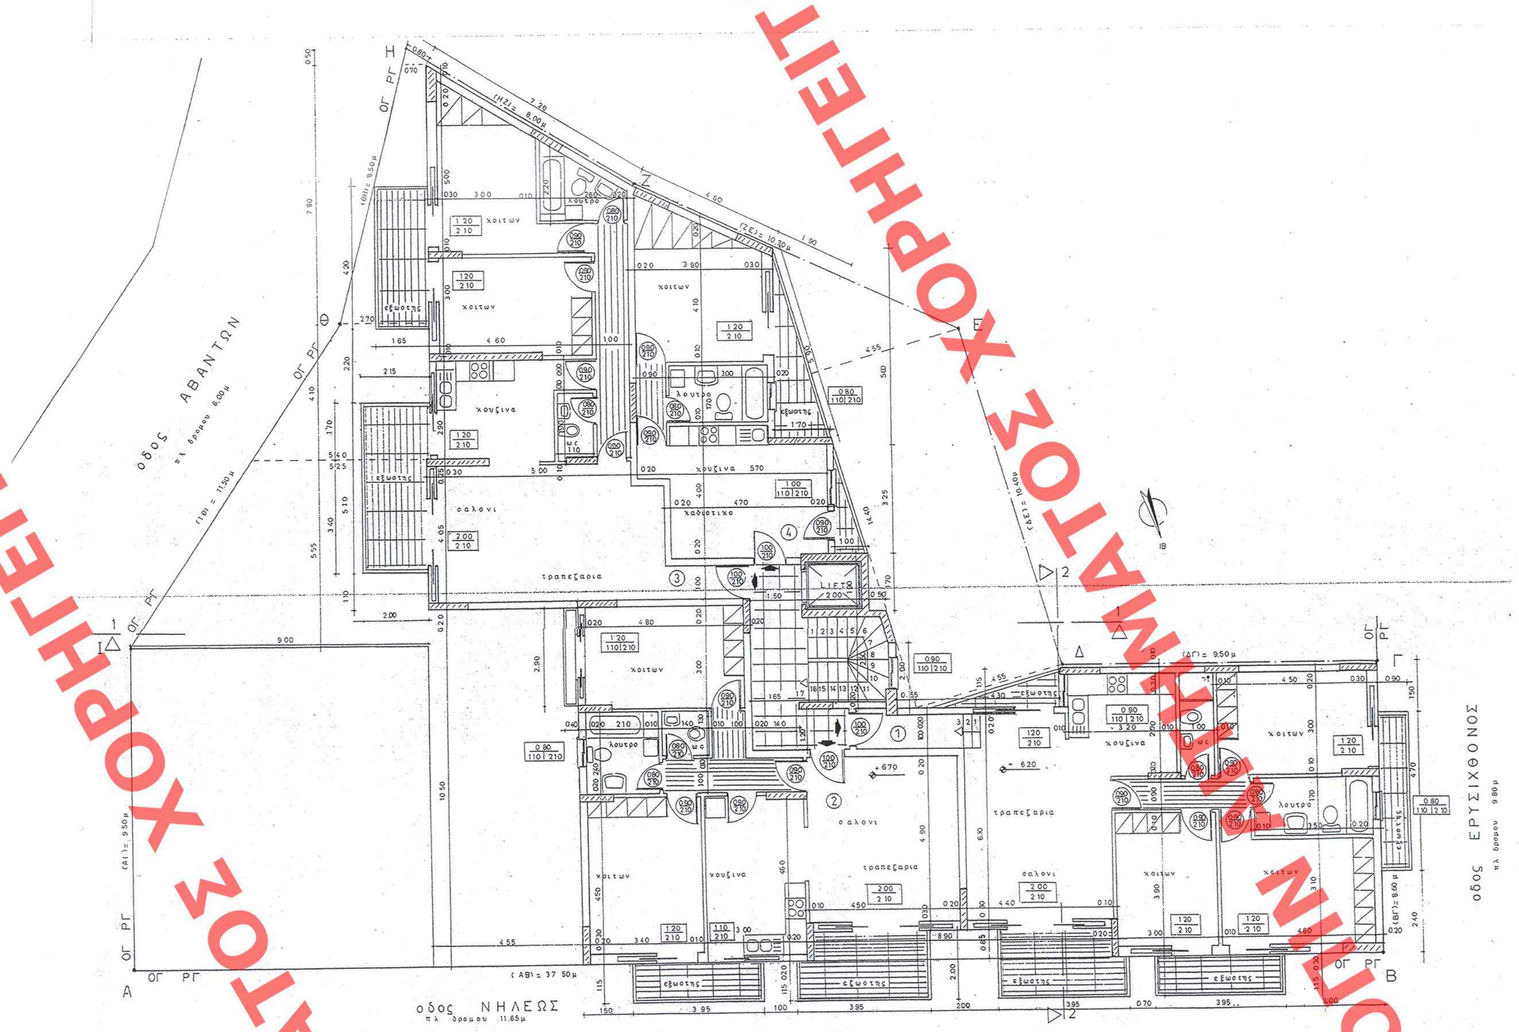

ΚΑΤΟΨΗ Β΄ ΟΡΟΦΟΥ ΚΛ. 1 : 100

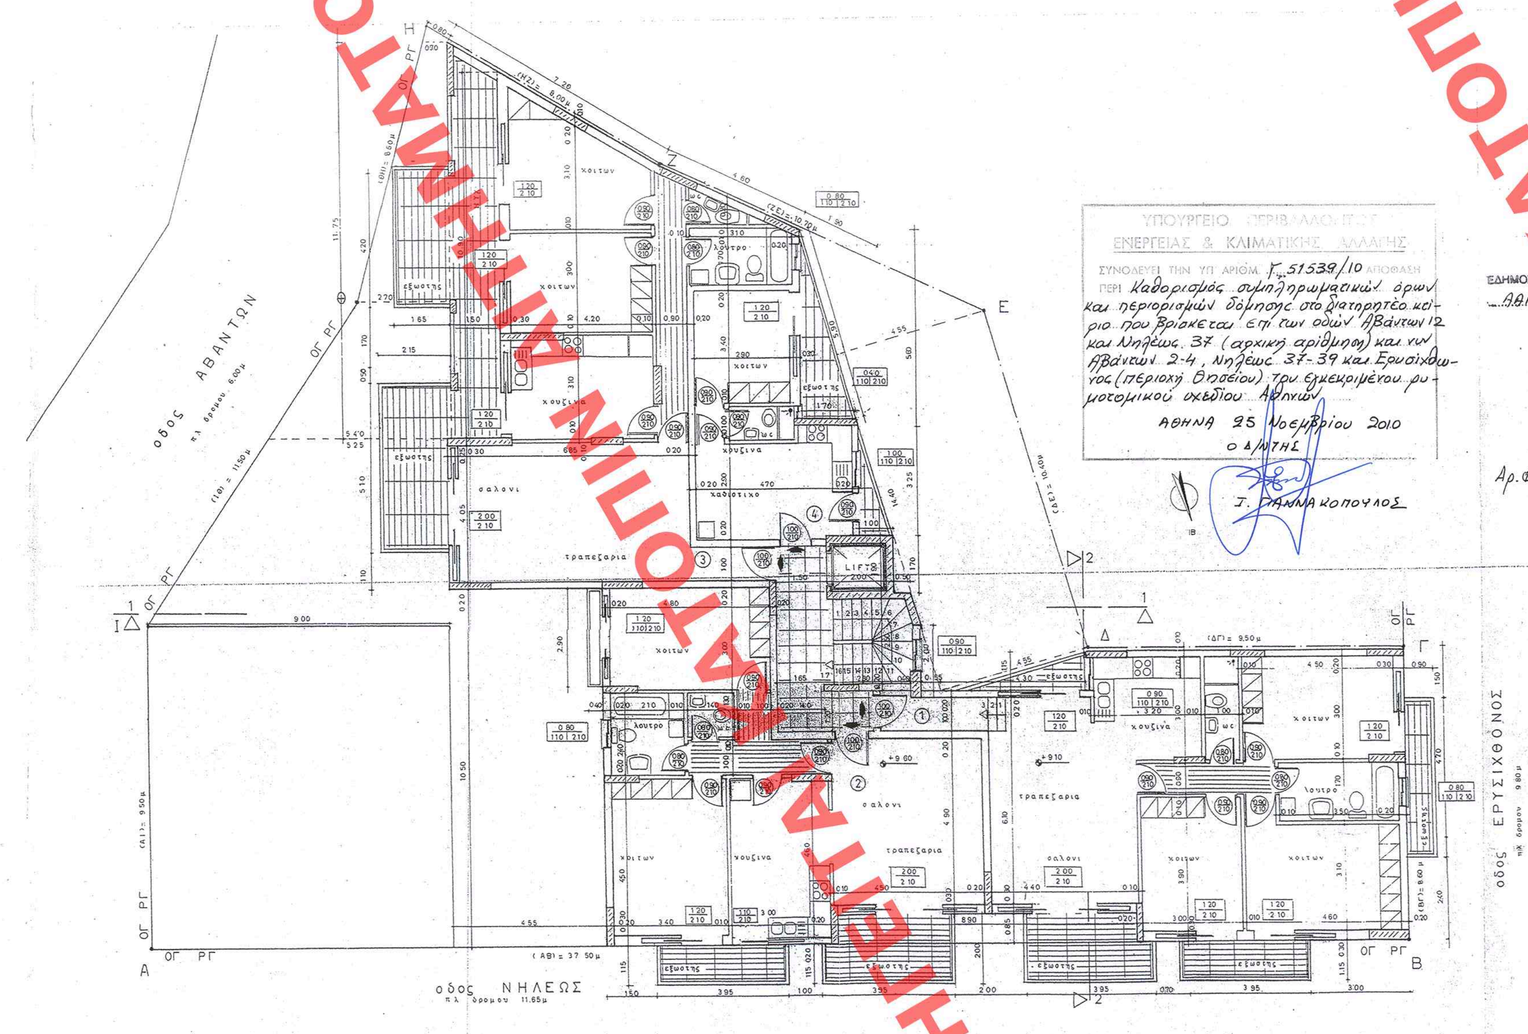

ΚΑΤΟΨΗ Γ΄ ΟΡΟΦΟΥ ΚΛ. 1 : 100

ΥΠΟΥΡΓΕΙΟ ΠΕΡΙΒΑΛΛΟΝΤΟΣ ΕΝΕΡΓΕΙΑΣ & ΚΛΙΜΑΤΙΚΗΣ ΑΛΛΑΓΗΣ

ΣΥΝΟΔΕΥΕΙ ΤΗΝ ΥΠ' ΑΡΙΘΜ. Γ.51539/10 ΑΠΟΦΑΣΗ

ΠΕΡΙ Καθορισμός συμπληρωματικών όρων και περιορισμών δόμησης στο διατηρητέο κτίριο που βρίσκεται επί των οδών Αβάντων 12 και Νηλέως 37 (αρχική αρίθμηση) και νν Αβάντων 2-4, Νηλέως 37-39 και Ερυσίχθωνος (περιοχή Θησείου) του εγκεκριμένου ρυμοτομικού σχεδίου Αθηνών

ΑΘΗΝΑ 25 Νοεμβρίου 2010

Ο ΔΗΜΗΤΗΣ

Γ. ΡΑΛΛΗΑΚΟΠΟΥΛΟΣ

ΠΡΩΤΟΤΥΠΟ

ΕΘΝΙΜΟΠΟΙΕΥΘΗ ΕΙΣ ΤΟ ΥΠ' ΑΡΙΘΜ. 545 ΦΥΛΛΟ ΑΒΠΙ ΤΕΥΧΟΥΣ ΤΗΣ ΕΘΝΙΜΕΡΙΔΑΣ ΤΗΣ ΚΥΒΕΡΝΗΣΕΩΣ

ΣΤΙς 21 Δεκεμβρίου του 10.

Αρ.Φακ. 163/10
σχ. 3

ΥΠΟΥΡΓΕΙΟ ΠΕΡΙΒΑΛΛΟΝΤΟΣ, ΕΝΕΡΓΕΙΑΣ ΚΑΙ ΚΛΙΜΑΤΙΚΗΣ ΑΛΛΑΓΗΣ

ΔΙΕΥΘΥΝΣΗ ΠΟΛΕΟΔΟΜΙΚΟΥ ΣΧΕΔΙΑΣΜΟΥ

ΤΜΗΜΑ ΠΑΡΑΔΟΣΙΑΚΩΝ ΟΙΚΙΣΜΩΝ

ΘΕΣΗ: ΑΒΑΝΤΩΝ 2-4, ΝΗΛΕΩΣ 37-39 ΚΑΙ ΕΡΥΣΙΧΘΟΝΟΣ - ΘΗΣΕΙΟ

ΘΕΜΑ : ΤΡΟΠΟΠΟΙΗΣΗ – ΣΥΜΠΛΗΡΩΣΗ ΤΗΣ ΥΠ' ΑΡΙΘ. 1104/10-1-2008 ΥΠΟΥΡΓΙΚΗΣ ΑΠΟΦΑΣΗΣ (ΦΕΚ 29/ΑΑΠ/2008) ΚΑΙ ΕΠΑΝΑΚΑΘΟΡΙΣΜΟΣ ΕΙΔΙΚΩΝ ΟΡΩΝ ΚΑΙ ΠΕΡΙΟΡΙΣΜΩΝ ΔΟΜΗΣΗΣ

ΤΙΤΛΟΣ ΣΧΕΔΙΟΥ : ΚΑΤΟΨΕΙΣ Β΄ ΚΑΙ Γ΄ ΟΡΟΦΟΥ

ΚΛΙΜΑΚΑ : 1:100

ΧΟΡΗΓΕΙΤΑΙ ΚΑΤΟΠΙΝ ΑΙΤΗΜΑΤΟΣ ΧΟΡΗΓΕΙΤΑΙ ΚΑΤΟΠΙΝ ΑΙΤΗΜΑΤΟΣ ΧΟΡΗΓΕΙΤΑΙ ΚΑΤΟΠΙΝ ΑΙΤΗΜΑΤΟΣ