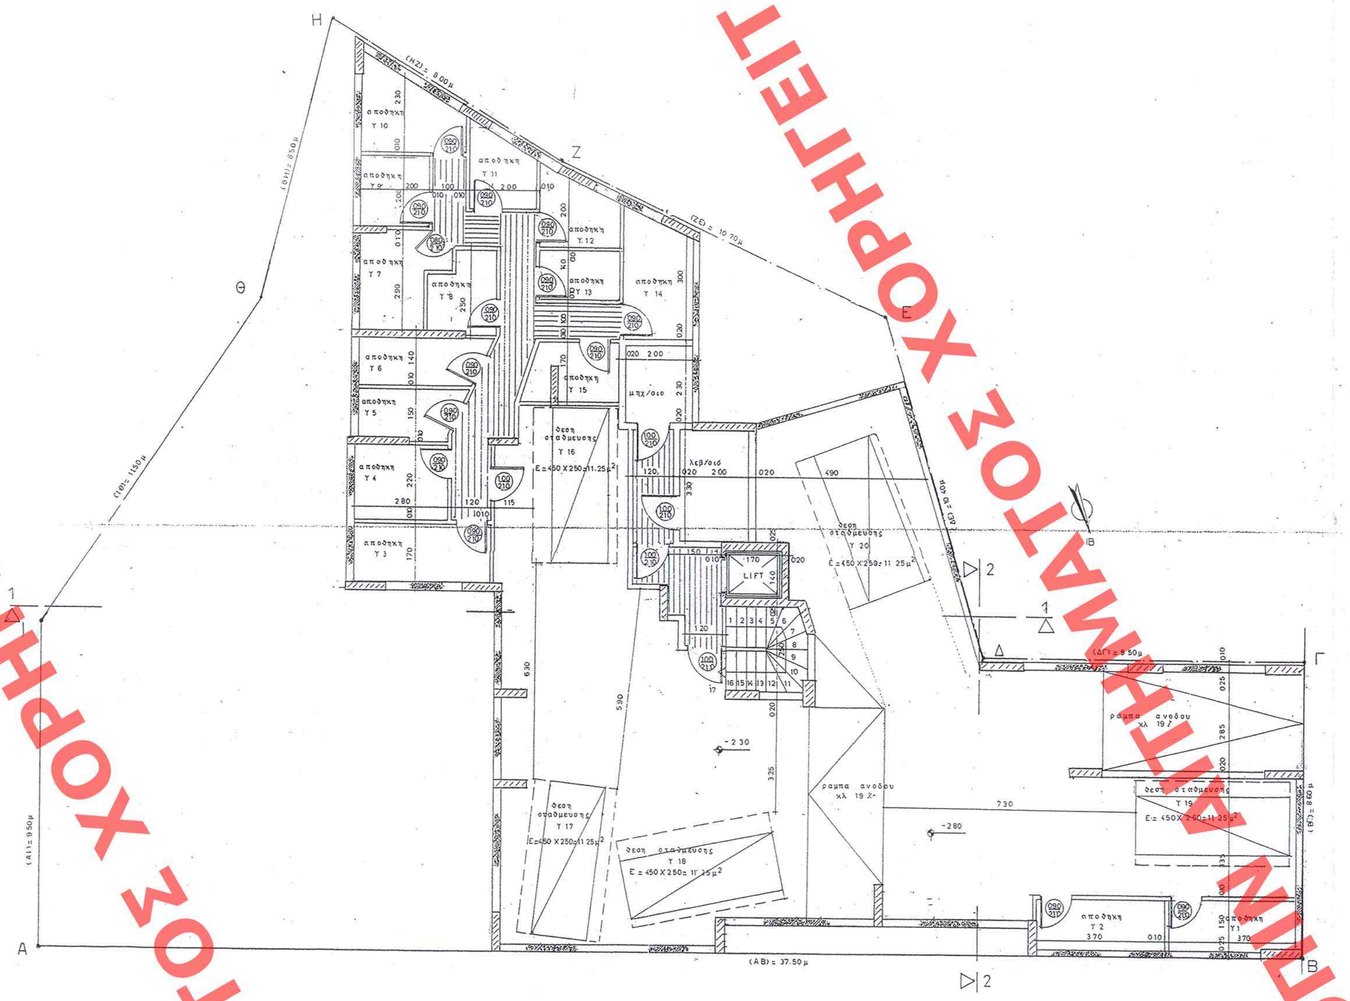

ΚΑΤΟΨΗ ΥΠΟΓΕΙΟΥ ΚΛ. 1 : 100

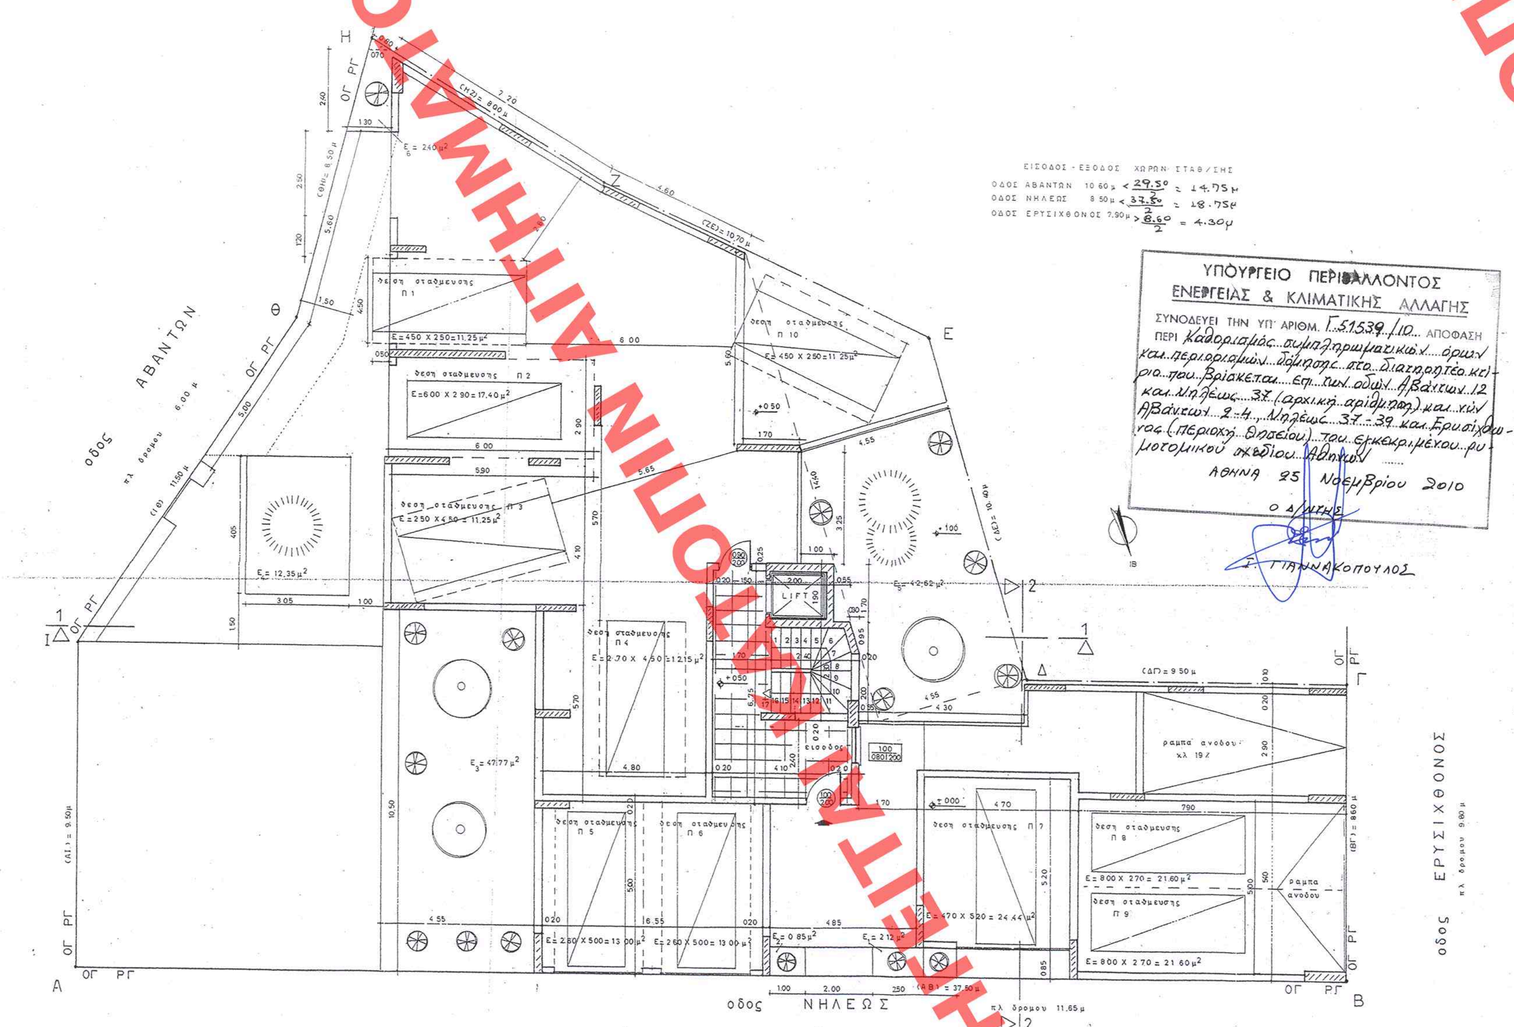

ΚΑΤΟΨΗ ΠΙΛΟΤΗΣ ΚΛ. 1 : 100

ΥΠΟΥΡΓΕΙΟ ΠΕΡΙΒΑΛΛΟΝΤΟΣ
ΕΝΕΡΓΕΙΑΣ & ΚΛΙΜΑΤΙΚΗΣ ΑΛΛΑΓΗΣ

ΣΥΝΟΔΕΥΕΙ ΤΗΝ ΥΠ' ΑΡΙΘΜ. Γ.51539/10 ΑΠΟΦΑΣΗ ΠΕΡΙ Καθορισμός συμπληρωματικών όρων και περιορισμών δόμησης στο διατηρητέο κτίριο που βρίσκεται επί των οδών Αβάντων 12 και Νηλέως 37 (αρχική αρίθμηση) και των Αβάντων 2-4, Νηλέως 37-39 και Ερυσίχθονος (περιοχή Θησείου) που εγκεκριμένου ρυμοτομικού σχεδίου Αθήνας

ΑΘΗΝΑ 25 Νοεμβρίου 2010

Ο Α/ΜΗΧΟΣ

Γ. ΓΙΑΝΝΑΚΟΠΟΥΛΟΣ

ΠΡΩΤΟΤΥΠΟ

ΕΘΕΩΡΗΘΗ ΣΤΟ ΥΠ' ΑΡΙΘ. 545 ΦΥΛΛΟ ΤΟΥ Α.Δ.Π. ΤΕΥΧΟΣ ΤΗΣ ΕΦΗΜΕΡΙΔΟΣ ΤΗΣ ΚΥΒΕΡΝΗΣΕΩΣ ... Δεκεμβρίου 2010.

Αρ. Φακ. 163/10
σχ. 3

ΥΠΟΥΡΓΕΙΟ ΠΕΡΙΒΑΛΛΟΝΤΟΣ, ΕΝΕΡΓΕΙΑΣ ΚΑΙ ΚΛΙΜΑΤΙΚΗΣ ΑΛΛΑΓΗΣ

ΔΙΕΥΘΥΝΣΗ ΠΟΛΕΟΔΟΜΙΚΟΥ ΣΧΕΔΙΑΣΜΟΥ

ΤΜΗΜΑ ΠΑΡΑΔΟΣΙΑΚΩΝ ΟΙΚΙΣΜΩΝ

ΘΕΣΗ: ΑΒΑΝΤΩΝ 2-4, ΝΗΛΕΩΣ 37-39 ΚΑΙ ΕΡΥΣΙΧΘΟΝΟΣ - ΘΗΣΕΙΟ

ΘΕΜΑ: ΤΡΟΠΟΠΟΙΗΣΗ – ΣΥΜΠΛΗΡΩΣΗ ΤΗΣ ΥΠ' ΑΡΙΘ. 1104/10-1-2008 ΥΠΟΥΡΓΙΚΗΣ ΑΠΟΦΑΣΗΣ (ΦΕΚ 29/ΑΑΠ/2008) ΚΑΙ ΕΠΑΝΑΚΑΘΟΡΙΣΜΟΣ ΕΙΔΙΚΩΝ ΟΡΩΝ ΚΑΙ ΠΕΡΙΟΡΙΣΜΩΝ ΔΟΜΗΣΗΣ

ΤΙΤΛΟΣ ΣΧΕΔΙΟΥ: ΚΑΤΟΨΕΙΣ ΥΠΟΓΕΙΟΥ ΚΑΙ PILOTIS

ΚΛΙΜΑΚΑ: 1:100

ΧΟΡΗΓΕΙΤΑΙ ΚΑΤΟΤΙΝ ΑΙΤΗΜΑΤΟΣ ΧΟΡΗΓΕΙΤΑΙ ΚΑΤΟΤΙΝ ΑΙΤΗΜΑΤΟΣ ΧΟΡΗΓΕΙΤΑΙ ΚΑΤΟΤΙΝ ΑΙΤΗΜΑΤΟΣ