


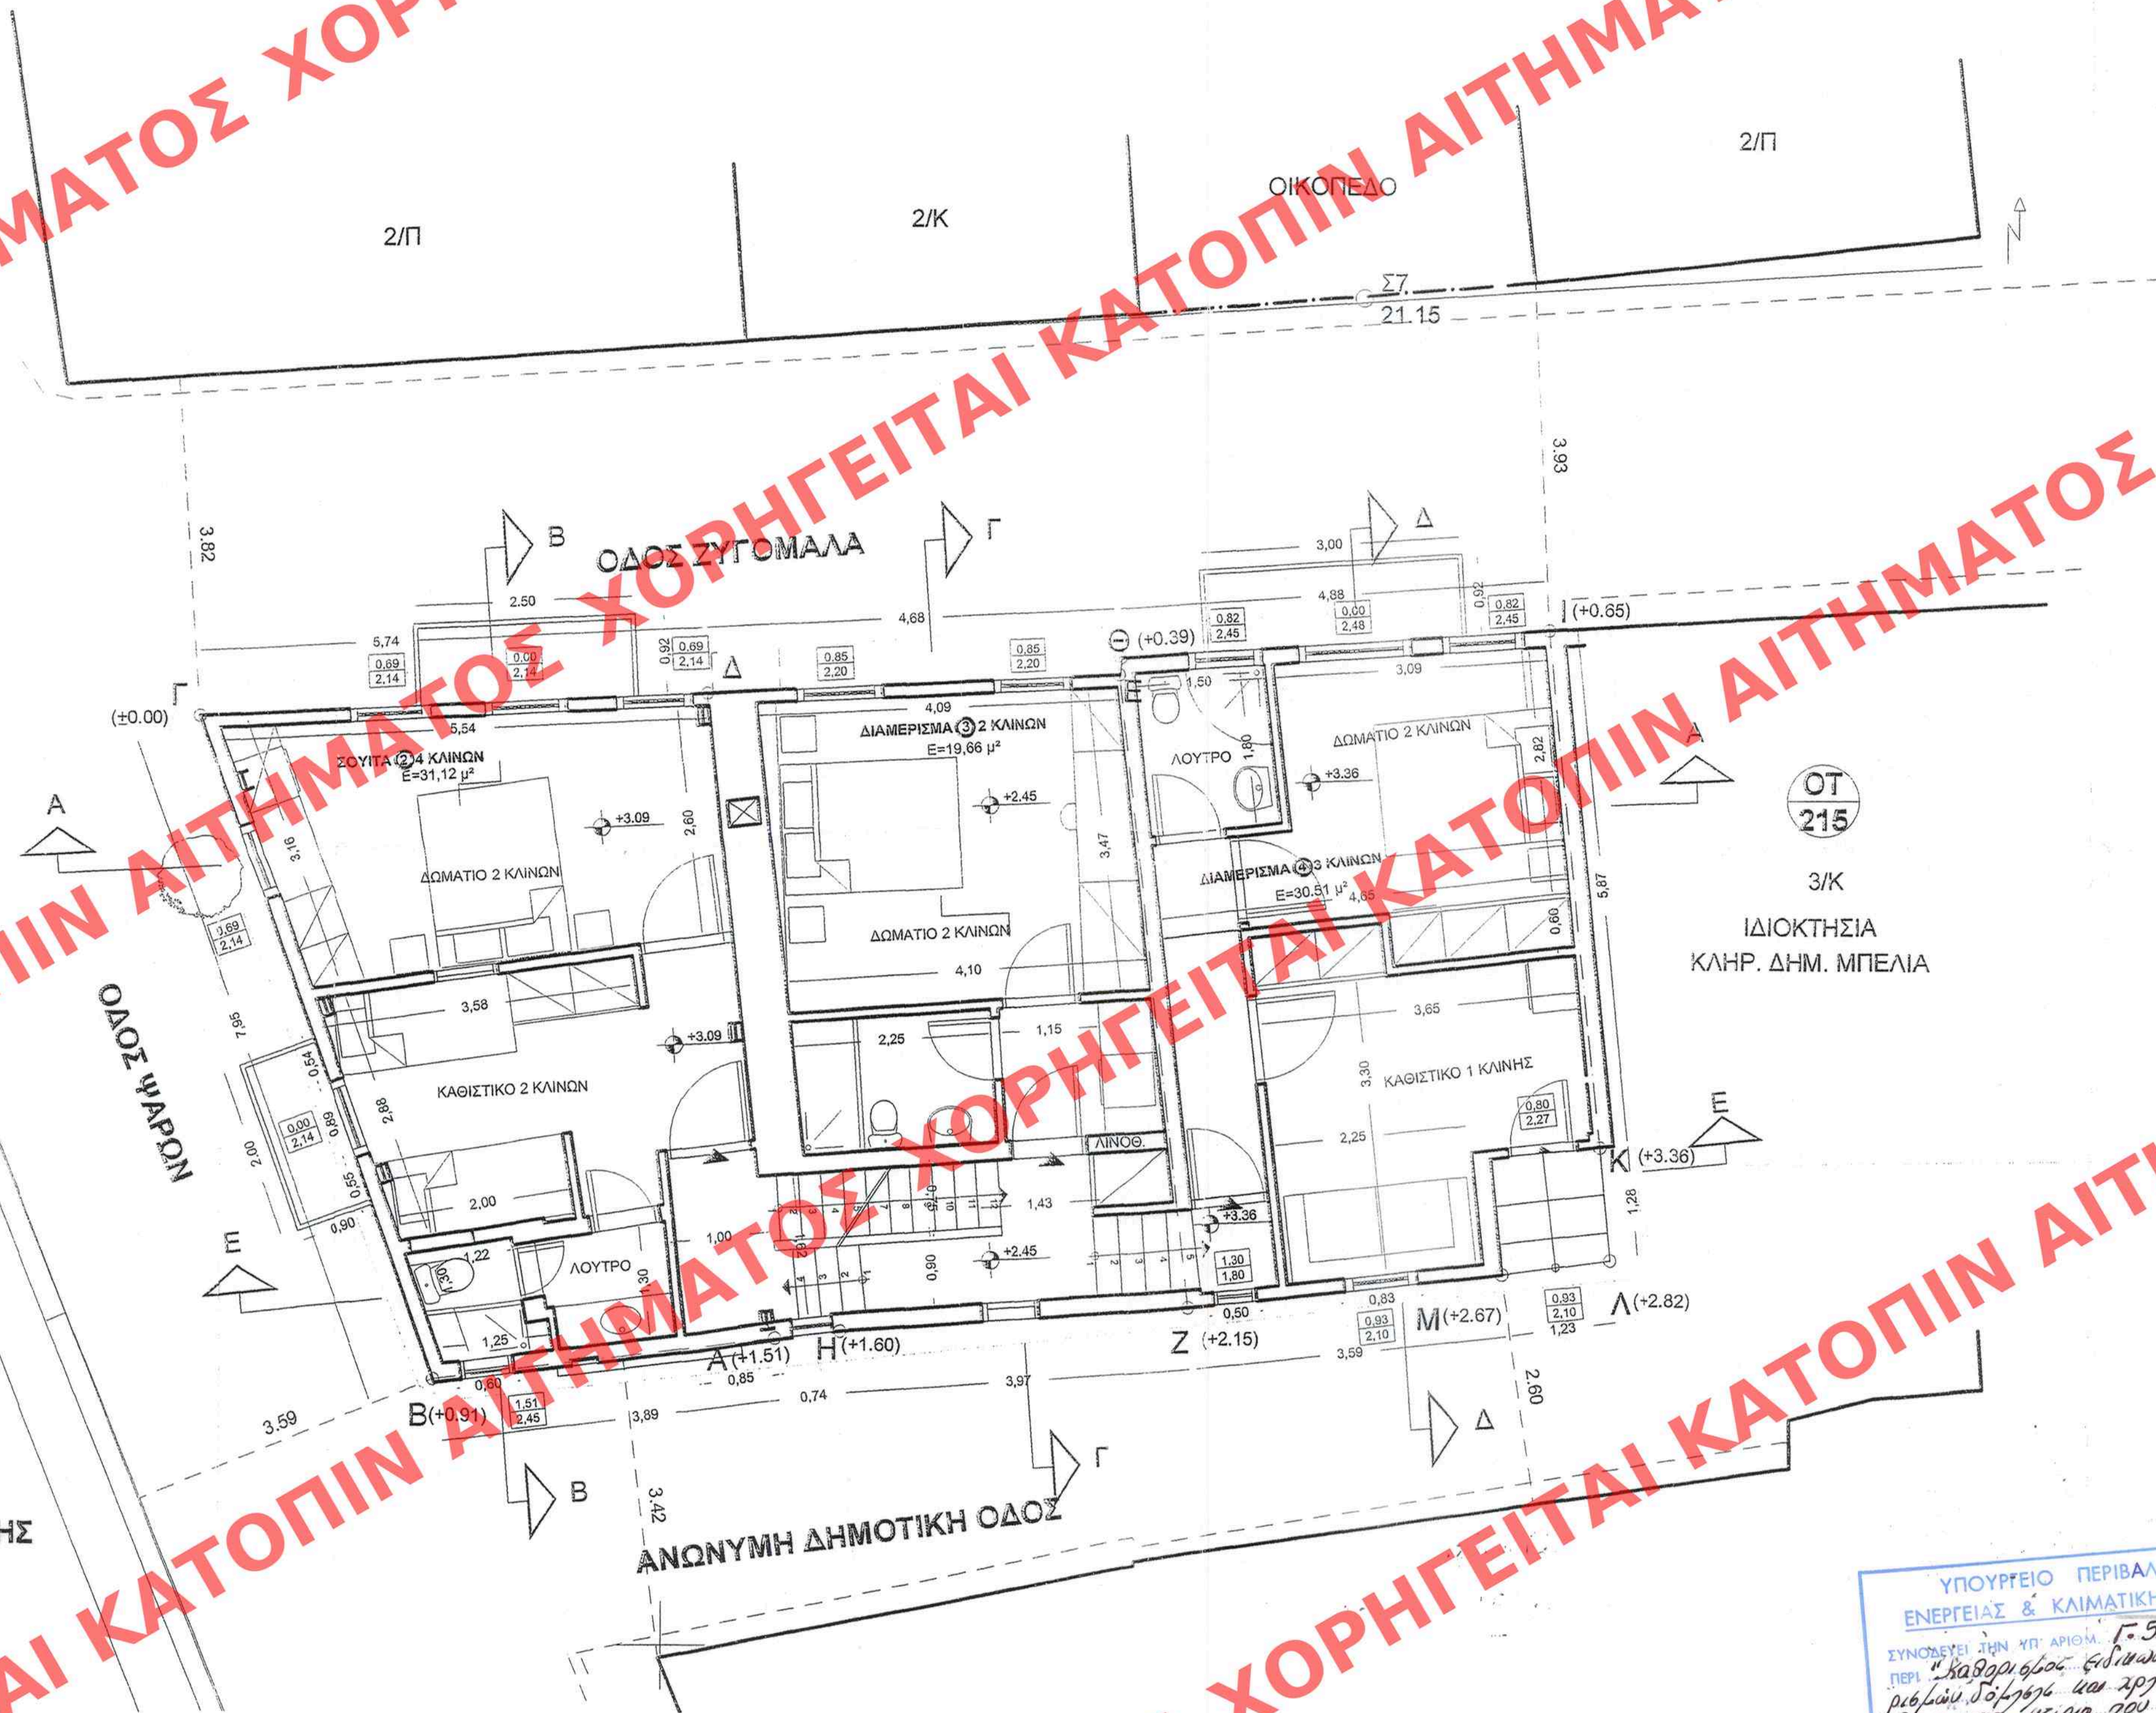

ΤΟ ΥΨΟΣ ΤΗΣ ΠΟΔΙΑΣ ΣΤΑ ΑΝΟΙΓΜΑΤΑ
ΑΝΑΦΕΡΑΤΑΙ ΑΠΟ ΤΟ ΕΣΤΕΡΙΚΟ ΔΑΠΕΔΟ ΤΟΥ
ΑΝΤΙΣΤΟΙΧΟΥ ΧΩΡΟΥ ΜΕΧΡΙ ΤΟ ΚΑΤΩ ΜΕΡΟΣ
ΤΗΣ ΚΑΣΑΣ.

ΤΟ ΥΨΟΣ ΤΟΥ ΠΡΕΚΙΟΥ ΑΝΑΦΕΡΑΤΑΙ ΑΠΟ ΤΟ
ΕΣΤΕΡΙΚΟ ΔΑΠΕΔΟ ΜΕΧΡΙ ΤΟ ΠΑΝΩ ΜΕΡΟΣ
ΤΗΣ ΚΑΣΑΣ.

**ΥΠΟΥΡΓΕΙΟ
ΠΕΡΙΒΑΛΛΟΝΤΟΣ
ΕΝΕΡΓΕΙΑΣ
ΚΑΙ ΚΛΙΜΑΤΙΚΗΣ ΑΛΛΑΓΗΣ**

Δ/ΝΣΗ ΠΟΛΕΟΔΟΜΙΚΟΥ ΣΧΕΔΙΑΣΜΟΥ
ΤΜΗΜΑ ΠΑΡΑΔΟΣΙΑΚΩΝ ΟΙΚΙΣΜΩΝ

ΘΕΣΗ: ΠΑΛΗΑ ΠΟΛΗ ΝΑΥΠΛΙΟΥ

ΘΕΜΑ: Ειδική ρύθμιση στα (3) κτίρια επί της οδού
Ζυγομαλά 2, 4, 6, Ο.Τ. 215 στο Ναύπλιο,
για την έγκριση ως πρόσθετης χρήσης
αυτής του τουριστικού καταλόγματος καθώς
και η λειτουργική εντοποίηση τους .

ΚΑΤΟΨΗ Α' ΟΡΟΦΟΥ

ΚΛΙΜΑΚΑ : 1 : 50

ΥΠΟΥΡΓΕΙΟ ΠΕΡΙΒΑΛΛΟΝΤΟΣ
ΕΝΕΡΓΕΙΑΣ ΚΑΙ ΚΛΙΜΑΤΙΚΗΣ ΑΛΛΑΓΗΣ

ΣΥΝΟΛΕΥΣΗ ΤΗΣ ΥΠ' ΑΡΙΘΜ. Γ. 53031/0 ΠΡΟΒΑΣΗΣ
ΠΕΡΙ ΤΗΣ ΚΑΘΑΡΟΦΟΡΙΑΣ ΕΙΣΙΤΗΝ ΟΡΩΝ ΚΑΙ ΤΗΣ
ΡΕΥΣΗΣ ΤΟΡΩΝ ΚΑΙ ΣΥΣΤΕΜΑΤΩΝ ΚΑΙ ΤΗΣ
ΣΤΑΘΕΡΟΤΗΤΑΣ ΚΑΙ ΤΗΣ ΑΝΤΙΣΤΑΣΗΣ
ΤΗΣ ΚΑΙ ΤΗΣ ΣΥΣΤΕΜΑΤΩΝ ΚΑΙ ΤΗΣ
ΤΗΣ ΕΠΙΣΤΡΟΦΗΣ ΚΑΙ ΤΗΣ
ΤΗΣ Α. ΝΑΥΤΙΚΗΣ ΚΑΙ ΤΗΣ
ΑΘΗΝΑ 3 ΔΕΚΕΜΒΡΙΟΥ 2010
Ο ΔΙΟΙΚΗΤΗΣ
Δ. ΠΑΥΛΟΠΟΥΛΟΣ

Ap. Dow. 173/10
62.3

ΕΛΛΗΜΟΣΙΕΥΟΝ ΕΙΣ ΤΟ ΥΠ ΑΡΙΘΜ.597..... ΟΥΛΟ ΤΟΥ
ΑΑ7..... ΤΕΥΧΟΥΣ ΤΗΣ ΕΦΗΜΕΡΙΔΑΣ ΤΗΣ ΚΥΒΕΡΝΗΣΕΩΣ
 ΤΗΣ 31 ΔΕΚΕΜΒΡΙΟΥ 2010