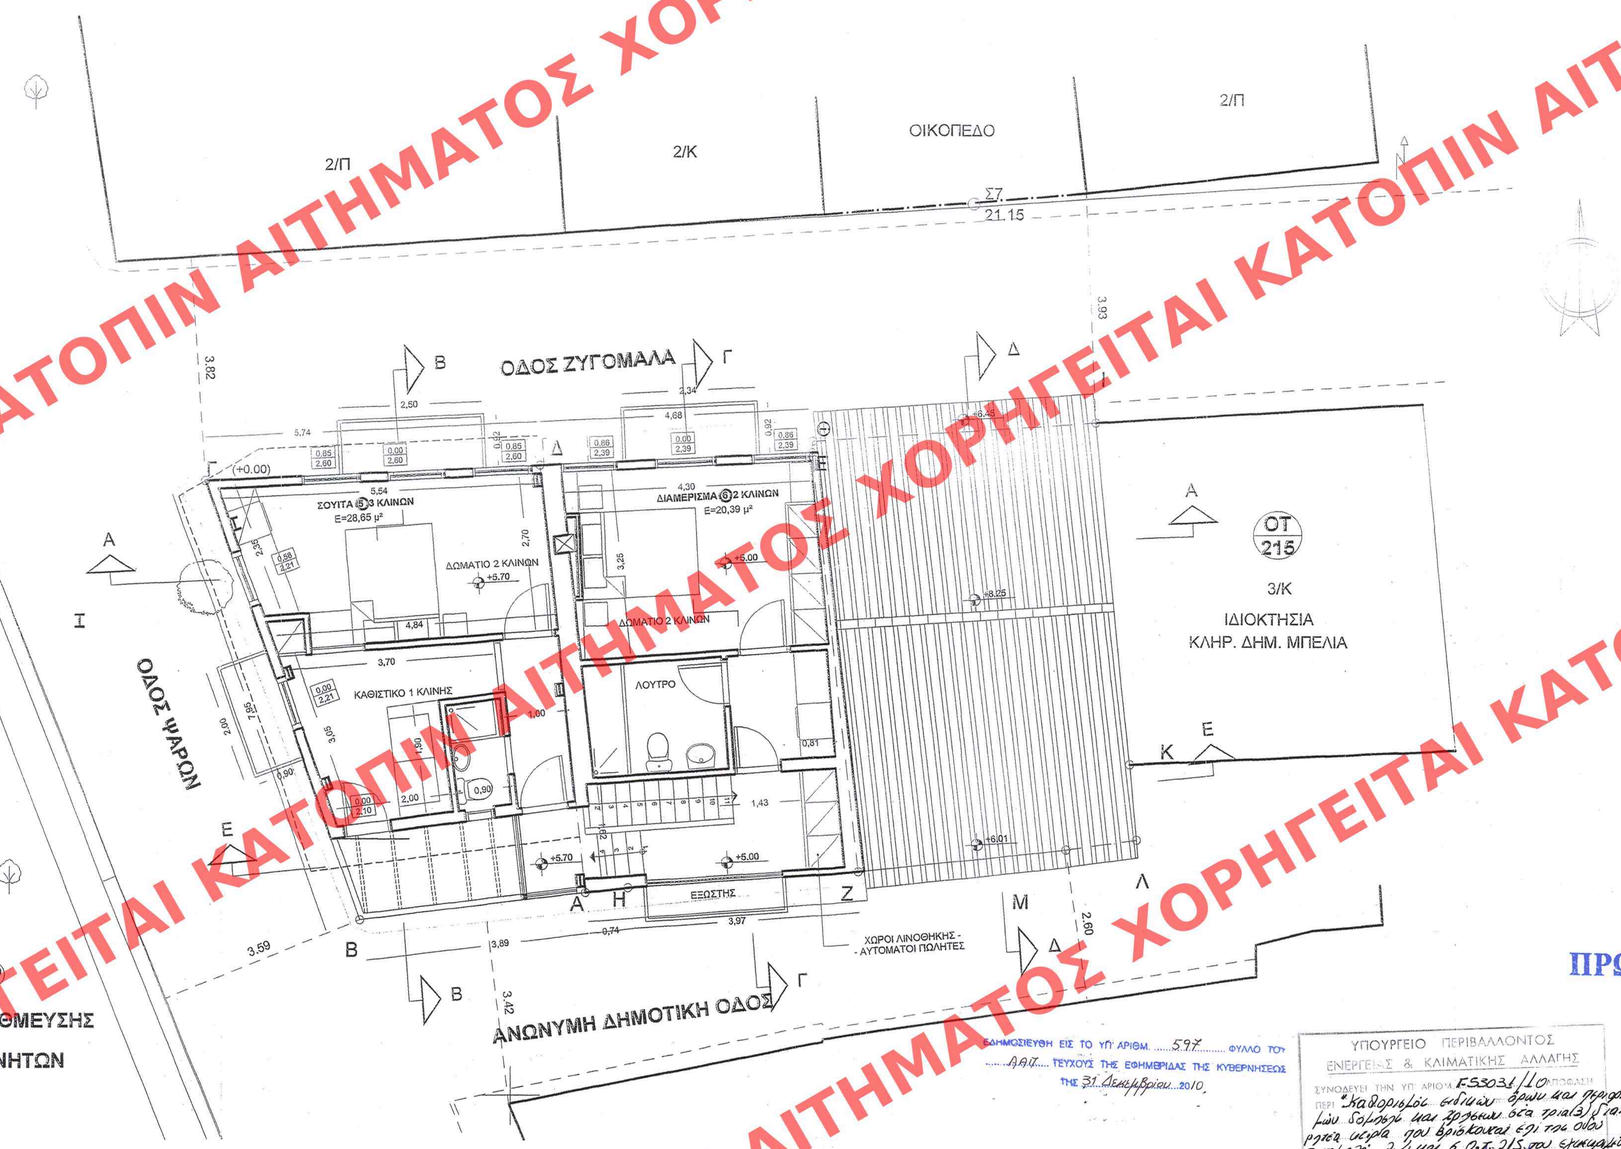


ΤΟ ΥΨΟΣ ΤΗΣ ΠΟΔΙΑΣ ΣΤΑ ΑΝΟΙΓΜΑΤΑ ΑΝΑΦΕΡΕΤΑΙ ΑΠΟ ΤΟ ΕΣΩΤΕΡΙΚΟ ΔΑΠΕΔΟ ΤΟΥ ΑΝΤΙΣΤΟΙΧΟΥ ΧΩΡΟΥ ΜΕΧΡΙ ΤΟ ΚΑΤΩ ΜΕΡΟΣ ΤΗΣ ΚΑΣΑΣ.
ΤΟ ΥΨΟΣ ΤΟΥ ΠΡΕΚΙΟΥ ΑΝΑΦΕΡΕΤΑΙ ΑΠΟ ΤΟ ΕΣΩΤΕΡΙΚΟ ΔΑΠΕΔΟ ΜΕΧΡΙ ΤΟ ΠΑΝΩ ΜΕΡΟΣ ΤΗΣ ΚΑΣΑΣ.

**ΥΠΟΥΡΓΕΙΟ ΠΕΡΙΒΑΛΛΟΝΤΟΣ ΕΝΕΡΓΕΙΑΣ ΚΑΙ ΚΛΙΜΑΤΙΚΗΣ ΑΛΛΑΓΗΣ**

**Δ/ΝΣΗ ΠΟΛΕΟΔΟΜΙΚΟΥ ΣΧΕΔΙΑΣΜΟΥ**
**ΤΜΗΜΑ ΠΑΡΑΔΟΣΙΑΚΩΝ ΟΙΚΙΣΜΩΝ**

**ΘΕΣΗ:** ΠΑΛΗΑ ΠΟΛΗ ΝΑΥΠΛΙΟΥ

**ΠΡΩΤΟΤΥΠΟ**

**ΘΕΜΑ:** Ειδική ρύθμιση στα (3) κτίρια επί της οδού Ζυγομαλά 2, 4, 6, Ο.Τ. 215 στο Ναύπλιο, για την έγκριση ως πρόσθετης χρήσης αυτής του τουριστικού καταλύματος καθώς και η λειτουργική ενοποίησή τους .

**ΚΑΤΟΨΗ Β' ΟΡΟΦΟΥ**

**ΚΛΙΜΑΚΑ : 1 : 50**

ΕΔΗΜΟΣΙΕΥΘΗ ΕΙΣ ΤΟ ΥΠ' ΑΡΙΘΜ. 597 ΦΥΛΛΟ ΤΟΥ ΑΑΥ ΤΕΥΧΟΥΣ ΤΗΣ ΕΦΗΜΕΡΙΔΑΣ ΤΗΣ ΚΥΒΕΡΝΗΣΕΩΣ ΤΗΣ 31 Δεκεμβρίου 2010

ΥΠΟΥΡΓΕΙΟ ΠΕΡΙΒΑΛΛΟΝΤΟΣ ΕΝΕΡΓΕΙΑΣ & ΚΛΙΜΑΤΙΚΗΣ ΑΛΛΑΓΗΣ
ΣΥΝΟΔΕΥΕΙ ΤΗΝ ΥΠ' ΑΡΙΘΜ. Ε5303/1/0 ΑΠΟΦΑΣΗ
ΠΕΡΙ "Καθορισμός ειδικών όρων και περιορισμών δόμησης και χρήσεων στα τμήματα ρητέα υπόγεια που βρίσκονται επί των οδών Ζυγομαλά: 2, 4 και 6 Ο.Τ. 215 του εγκεκριμένου ρυμοτομικού σχεδίου του Δ. Ναυπλίου (ν. Αργολίδας)."
ΑΘΗΝΑ 3 Δεκεμβρίου 2010
Ο Υ/Υ
Δ. Γιαννακόπουλος

Αρ. φακ. 173/10
φύλ. 3.

ΧΟΡΗΓΕΙΤΑΙ ΚΑΤΟΠΙΝ ΑΙΤΗΜΑΤΟΣ