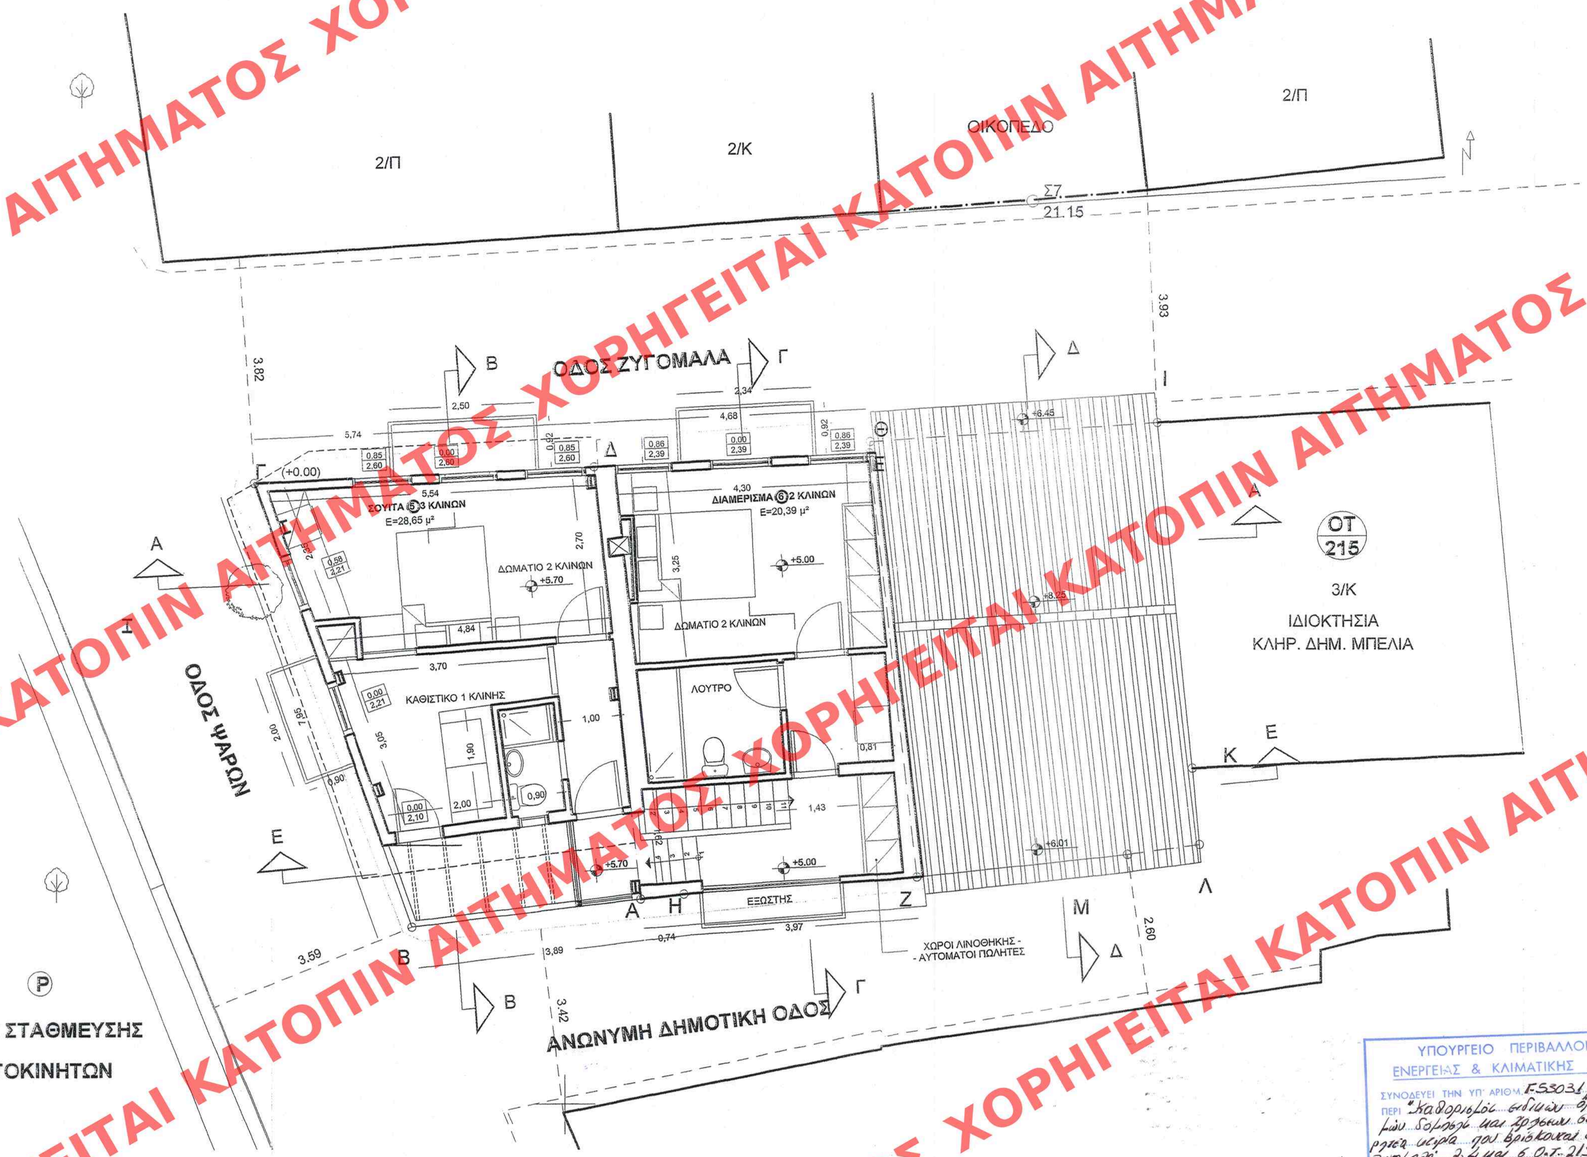

ΤΟ ΥΨΟΣ ΤΗΣ ΠΟΔΙΑΣ ΣΤΑ ΑΝΟΙΓΜΑΤΑ ΑΝΑΦΕΡΕΤΑΙ ΑΠΟ ΤΟ ΕΣΩΤΕΡΙΚΟ ΔΑΠΕΔΟ ΤΟΥ ΑΝΤΙΣΤΟΙΧΟΥ ΧΩΡΟΥ ΜΕΧΡΙ ΤΟ ΚΑΤΩ ΜΕΡΟΣ ΤΗΣ ΚΑΣΑΣ.
ΤΟ ΥΨΟΣ ΤΟΥ ΠΡΕΚΙΟΥ ΑΝΑΦΕΡΕΤΑΙ ΑΠΟ ΤΟ ΕΣΩΤΕΡΙΚΟ ΔΑΠΕΔΟ ΜΕΧΡΙ ΤΟ ΠΑΝΩ ΜΕΡΟΣ ΤΗΣ ΚΑΣΑΣ.

ΥΠΟΥΡΓΕΙΟ ΠΕΡΙΒΑΛΛΟΝΤΟΣ ΕΝΕΡΓΕΙΑΣ ΚΑΙ ΚΛΙΜΑΤΙΚΗΣ ΑΛΛΑΓΗΣ

Δ/ΝΣΗ ΠΟΛΕΟΔΟΜΙΚΟΥ ΣΧΕΔΙΑΣΜΟΥ
ΤΜΗΜΑ ΠΑΡΑΔΟΣΙΑΚΩΝ ΟΙΚΙΣΜΩΝ

ΘΕΣΗ: ΠΑΛΗΑ ΠΟΛΗ ΝΑΥΠΛΙΟΥ

ΘΕΜΑ: Ειδική ρύθμιση στα (3) κτίρια επί της οδού Ζυγομαλά 2, 4, 6, Ο.Τ. 215 στο Ναύπλιο, για την έγκριση ως πρόσθετης χρήσης αυτής του τουριστικού καταλύματος καθώς και η λειτουργική ενοποίησή τους .

ΚΑΤΟΨΗ Β' ΟΡΟΦΟΥ

ΚΛΙΜΑΚΑ : 1 : 50

ΥΠΟΥΡΓΕΙΟ ΠΕΡΙΒΑΛΛΟΝΤΟΣ ΕΝΕΡΓΕΙΑΣ & ΚΑΙΜΑΤΙΚΗΣ ΑΛΛΑΓΗΣ
ΣΥΝΟΔΕΥΕΙ ΤΗΝ ΥΠ' ΑΡΙΘΜ. Γ55031/10 ΑΠΟΦΑΣΗ
ΠΕΡΙ "Καθορισμός ειδικών όρων και περιορισμών δόμησης και χρήσεων σε τρία (3) διατηρητέα κτίρια που βρίσκονται επί της οδού Ζυγομαλά 2, 4 και 6 Ο.Τ. 215, του εγκεκριμένου ρυμοτομικού σχεδίου του Δ. Ναυπλίου (Ν. Αργολίδας)"
ΑΘΗΝΑ 3 Δεκεμβρίου 2010
Ο Δ/ΝΤΗΣ
Δ. Γιαννακόπουλος

Αρ. Φακ. 173/10
Φ.Ε. 3.

ΕΔΗΜΟΣΙΕΥΘΗ ΕΙΣ ΤΟ ΥΠ' ΑΡΙΘΜ. 597 ΦΥΛΛΟ ΤΟΥ ΑΘΗ ΤΕΥΧΟΥΣ ΤΗΣ ΕΦΗΜΕΡΙΔΑΣ ΤΗΣ ΚΥΒΕΡΝΗΣΕΩΣ ΤΗΣ 31 Δεκεμβρίου 2010

ΧΟΡΗΓΕΙΤΑΙ ΚΑΤΟΠΙΝ ΑΙΤΗΜΑΤΟΣ