


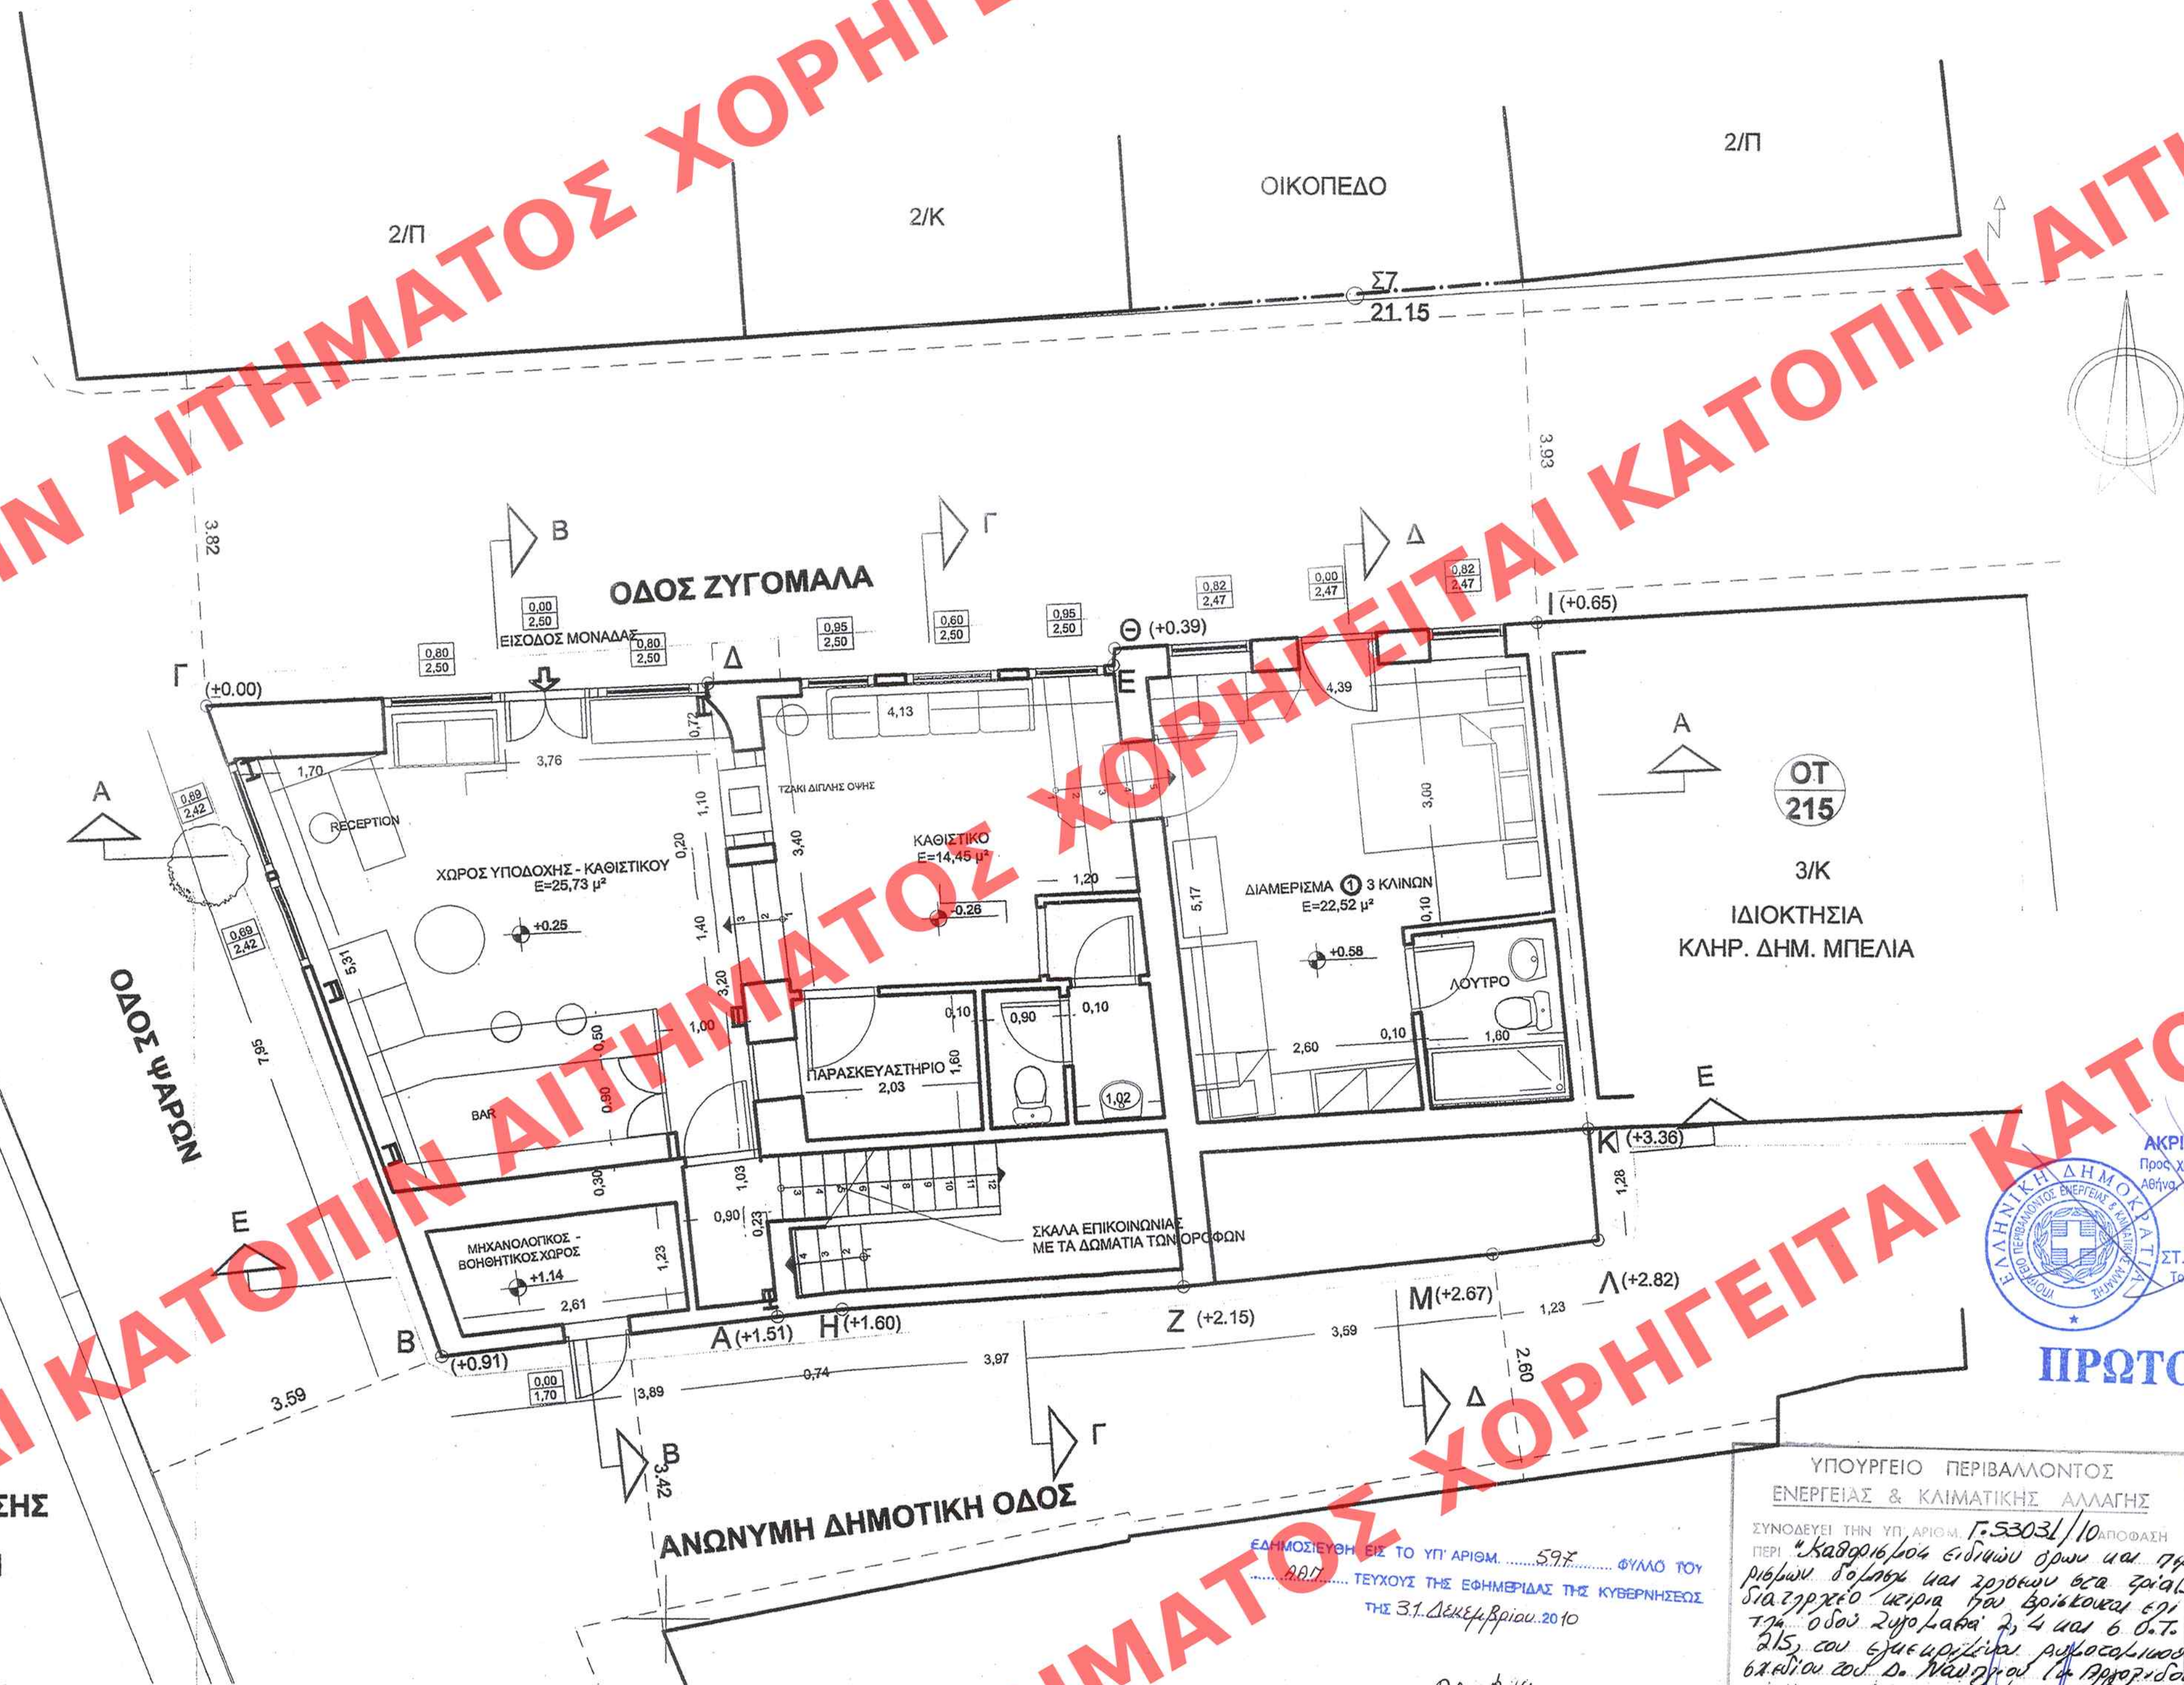

ΤΟ ΥΨΟΣ ΤΗΣ ΠΟΔΙΑΣ ΣΤΑ ΑΝΟΙΓΜΑΤΑ
ΑΝΑΦΕΡΕΤΑΙ ΑΠΟ ΤΟ ΕΞΩΤΕΡΙΚΟ ΔΑΠΕΔΟ ΤΟΥ
ΑΝΤΙΣΤΟΙΧΟΥ ΧΩΡΟΥ ΜΕΧΡΙ ΤΟ ΚΑΤΩ ΜΕΡΟΣ
ΤΗΣ ΚΑΣΑΣ.

ΤΟ ΥΨΟΣ ΤΟΥ ΠΡΕΚΙΟΥ ΑΝΑΦΕΡΕΤΑΙ ΑΠΟ ΤΟ
ΕΞΩΤΕΡΙΚΟ ΔΑΠΕΔΟ ΜΕΧΡΙ ΤΟ ΠΛΑΤΩ ΜΕΡΟΣ
ΤΗΣ ΚΑΣΑΣ.

**ΥΠΟΥΡΓΕΙΟ
ΠΕΡΙΒΑΛΛΟΝΤΟΣ
ΕΝΕΡΓΕΙΑΣ
ΚΑΙ ΚΛΙΜΑΤΙΚΗΣ ΑΛΛΑΓΗΣ**

Δ/ΝΣΗ ΠΟΛΕΟΔΟΜΙΚΟΥ ΣΧΕΔΙΑΣΜΟΥ
ΤΜΗΜΑ ΠΑΡΑΔΟΣΙΑΚΩΝ ΟΙΚΙΣΜΩΝ

ΘΕΣΗ: ΠΑΛΗΑ ΠΟΛΗ ΝΑΥΠΛΙΟΥ

ΘΕΜΑ: Ειδική ρύθμιση στα (3) κτίρια επί της οδού
Ζυγομαλά 2, 4, 6, Ο.Τ. 215 στο Ναύπλιο,
για την έγκριση ως πρόσθετης χρήσης
αυτής του τουριστικού καταλύματος καθώς
και η λειτουργική εννοποίηση τους .

ΚΑΤΟΨΗ ΙΣΟΓΕΙΟΥ

ΚΛΙΜΑΚΑ : 1 : 50