


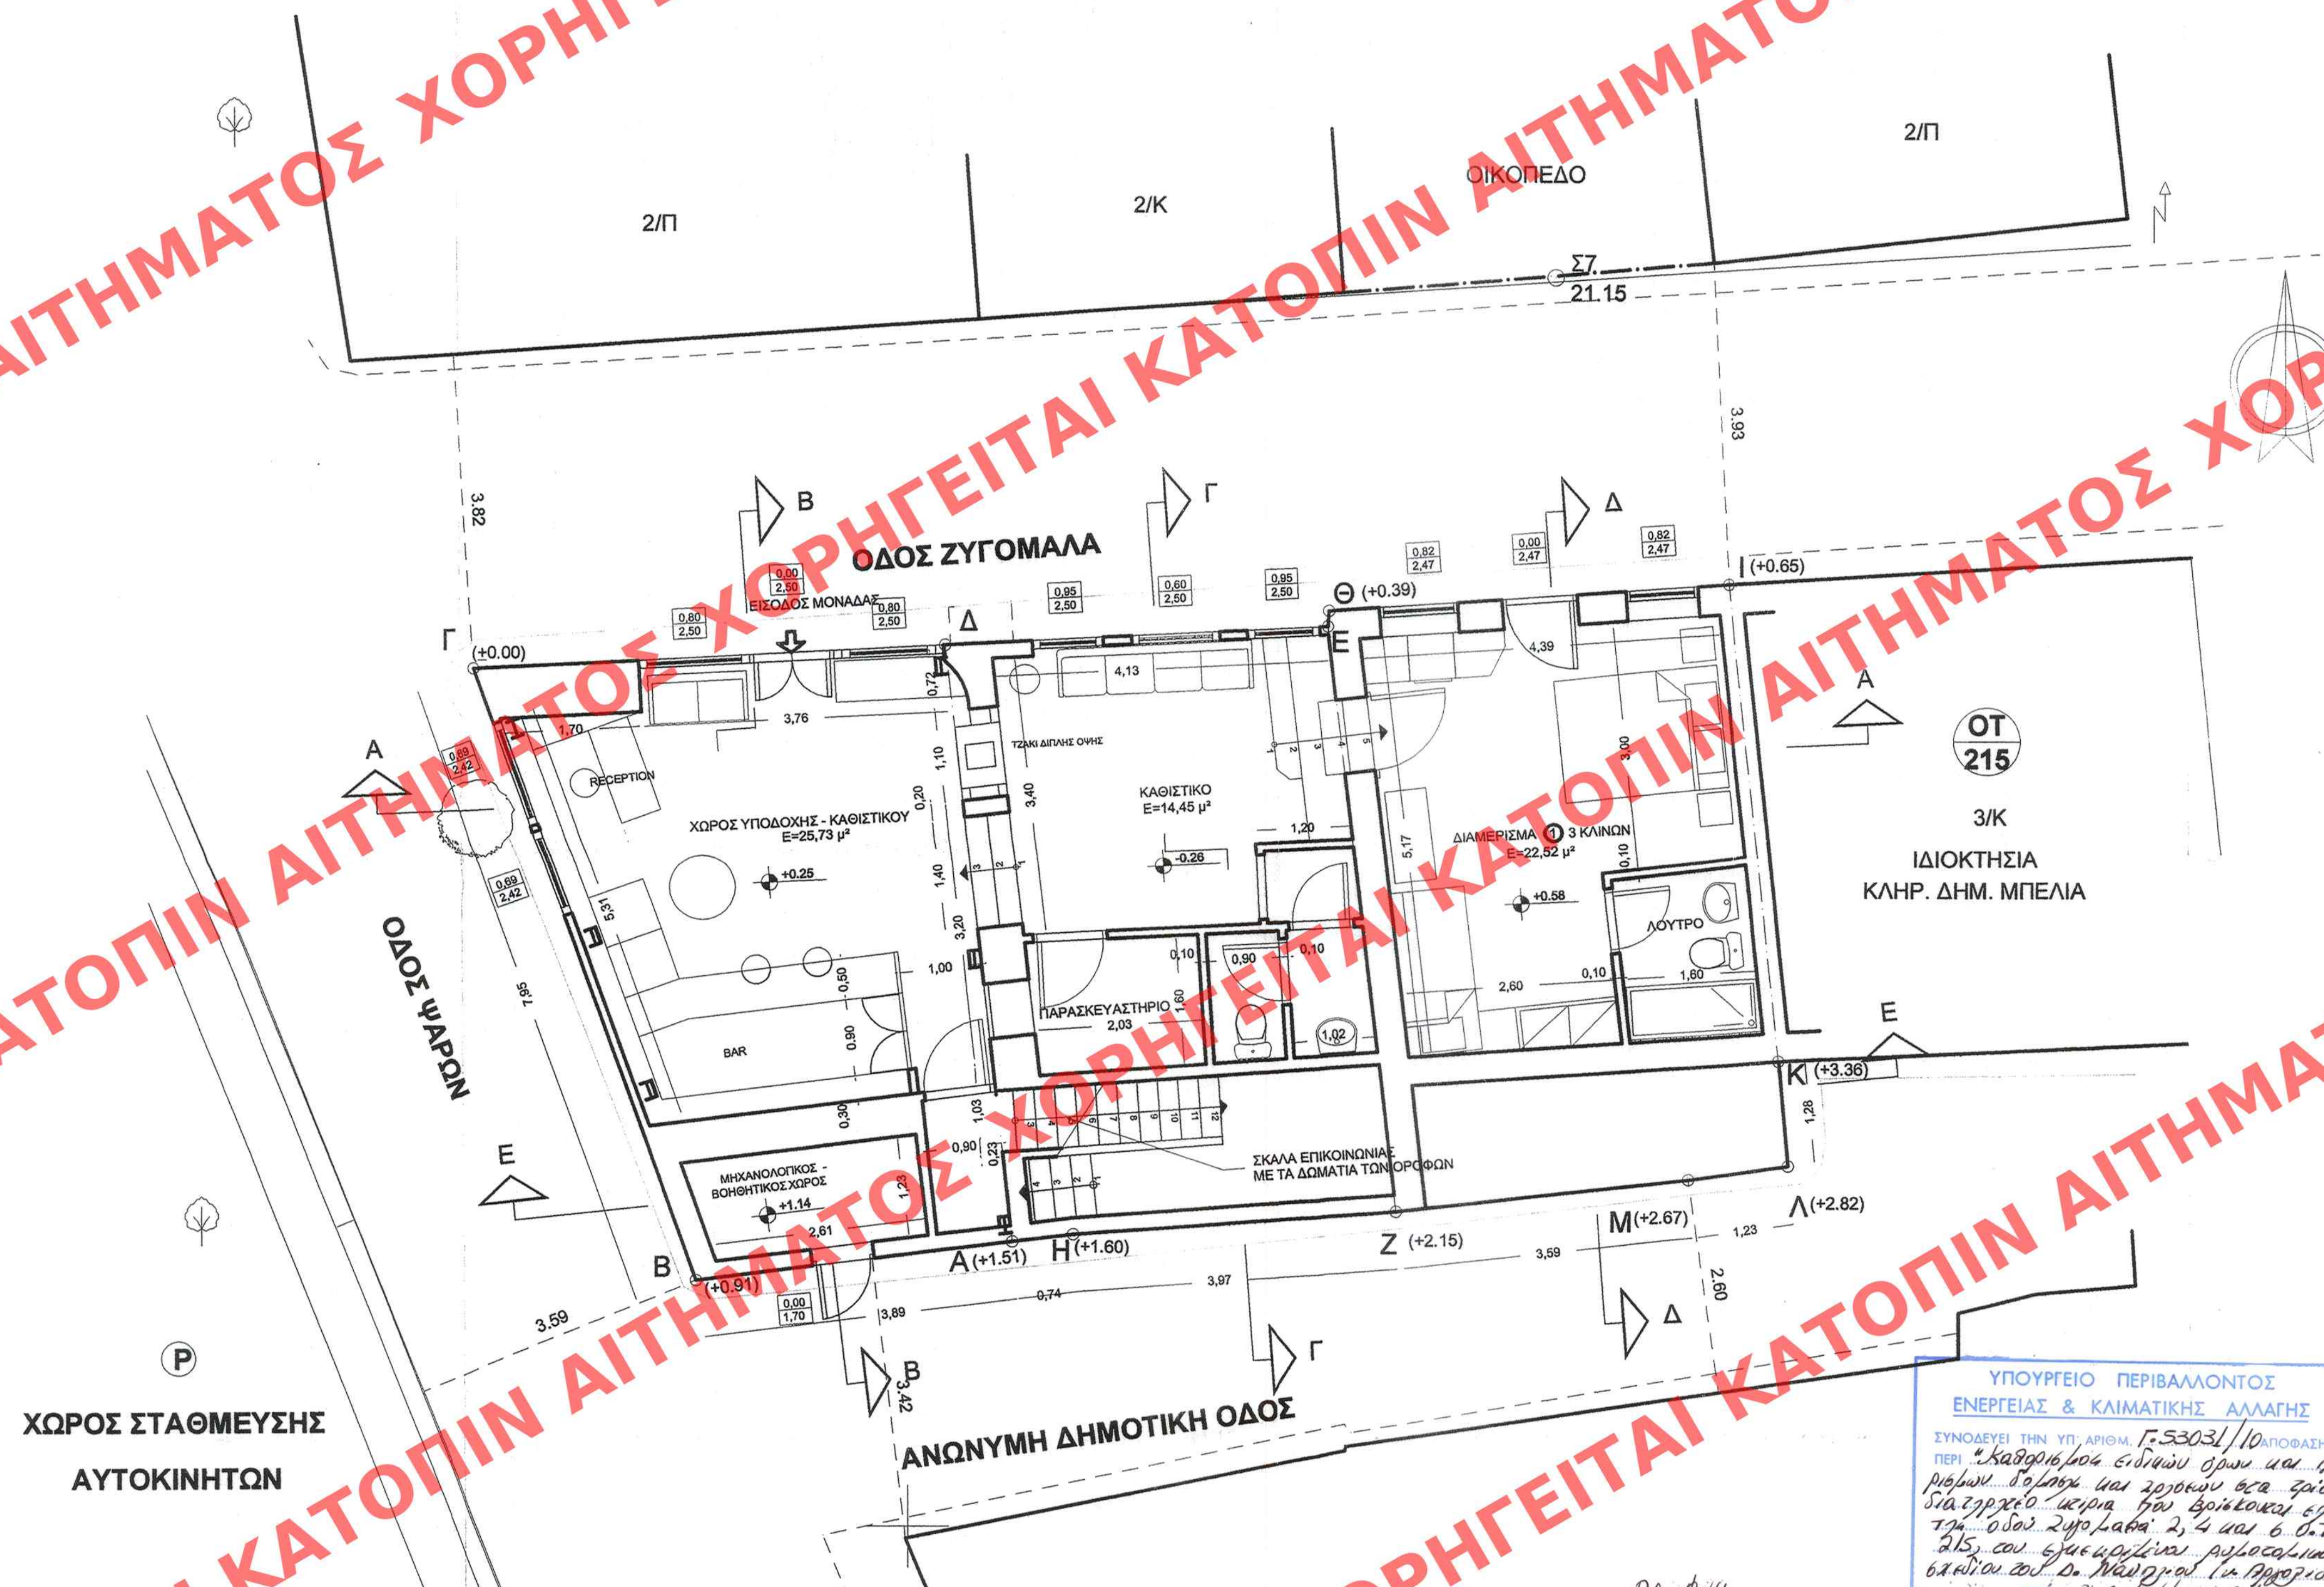

ΤΟ ΥΨΟΣ ΤΗΣ ΠΟΔΙΑΣ ΣΤΑ ΑΝΟΙΓΜΑΤΑ
ΑΝΑΦΕΡΕΤΑΙ ΑΠΟ ΤΟ ΕΣΩΤΕΡΙΚΟ ΔΑΠΕΔΟ ΤΟΥ
ΑΝΤΙΣΤΟΙΧΟΥ ΧΩΡΟΥ ΜΕΧΡΙ ΤΟ ΚΑΤΩ ΜΕΡΟΣ
ΤΗΣ ΚΑΣΑΣ.

ΤΟ ΥΨΟΣ ΤΟΥ ΠΡΕΚΙΟΥ ΑΝΑΦΕΡΕΤΑΙ ΑΠΟ ΤΟ
ΕΣΩΤΕΡΙΚΟ ΔΑΠΕΔΟ ΜΕΧΡΙ ΤΟ ΠΛΑΤΩ ΜΕΡΟΣ
ΤΗΣ ΚΑΣΑΣ.

**ΥΠΟΥΡΓΕΙΟ
ΠΕΡΙΒΑΛΛΟΝΤΟΣ
ΕΝΕΡΓΕΙΑΣ
ΚΑΙ ΚΛΙΜΑΤΙΚΗΣ ΑΛΛΑΓΗΣ**

Δ/ΝΣΗ ΠΟΛΕΟΔΟΜΙΚΟΥ ΣΧΕΔΙΑΣΜΟΥ
ΤΜΗΜΑ ΠΑΡΑΔΟΣΙΑΚΩΝ ΟΙΚΙΣΜΩΝ

ΘΕΣΗ: ΠΑΛΗΑ ΠΟΛΗ ΝΑΥΠΛΙΟΥ

ΘΕΜΑ: Ειδική ρύθμιση στα (3) κτίρια επί της οδού
Ζυγομαλά 2, 4, 6, Ο.Τ. 215 στο Ναύπλιο,
για την έγκριση ως πρόσθετης χρήσης
αυτής του τουριστικού καταλύματος καθώς
και η λειτουργική εννοποίηση τους .

ΚΑΤΟΨΗ ΙΣΟΓΕΙΟΥ

ΚΛΙΜΑΚΑ : 1 : 50

ΥΠΟΥΡΓΕΙΟ ΠΕΡΙΒΑΛΛΟΝΤΟΣ
ΕΝΕΡΓΕΙΑΣ & ΚΛΙΜΑΤΙΚΗΣ ΑΛΛΑΓΗΣ

ΣΥΝΟΔΕΥΕΙ ΤΗΝ ΥΠ. ΑΡΙΘΜ. Γ. 53031/10 ΑΠΟΦΑΣΗ
ΠΕΡΙ ΚΑΘΟΡΙΣΜΟΥ ΕΙΣΙΤΗΡΙΩΝ ΔΡΩΜΩΝ ΚΑΙ ΠΡΟΠΟ-
ΝΟΥΜΕΝΩΝ ΔΟΛΩΝ ΚΑΙ ΔΙΟΡΙΣΜΩΝ ΤΩΝ ΓΡΑΦΕΙΩΝ
ΔΙΑ ΤΗΝ ΕΡΓΑΣΙΑ ΤΩΝ ΓΡΑΦΕΙΩΝ ΤΩΝ ΕΠΙΧΕΙΡΗΣΕΩΝ
ΤΗΣ ΟΔΟΥ ΖΥΓΟΛΑΒΩΝ 2, 4 ΚΑΙ 6 Ο.Τ.
215, ΚΑΙ ΕΠΙΧΕΙΡΗΣΕΩΝ ΑΥΤΟΚΑΤΑΝΟΜΗΣ
ΒΕΛΤΩΣ ΚΑΙ ΔΕ ΜΕΤΩΡΩΝ ΤΩΝ ΑΥΤΟΚΑΤΑΝΟΜΩΝ
ΑΘΗΝΑ, 3 ΔΕΚΕΜΒΡΙΟΥ 2010.
Ο Δ/ΥΠΓΔ

Δ. ΠΑΥΛΟΣ ΚΟΡΝΟΥΣΟΣ

ΕΛΗΜΟΣΙΕΥΘΗ ΕΙΣ ΤΟ ΥΠ ΑΡΙΘΜ. 598.....ΦΥΛΟ ΤΟΥ
ΑΑ7 ΤΕΥΧΟΣ ΤΗΣ ΕΦΗΜΕΡΙΔΑΣ ΤΗΣ ΚΥΒΕΡΝΗΣΕΩΣ
ΤΗΣ 31 Δεκεμβρίου 2010