ΧΟΡΗΓΕΙΤΑΙ ΚΑΤΟΠΙΝ ΑΙΤΗΜΑΤΟΣ

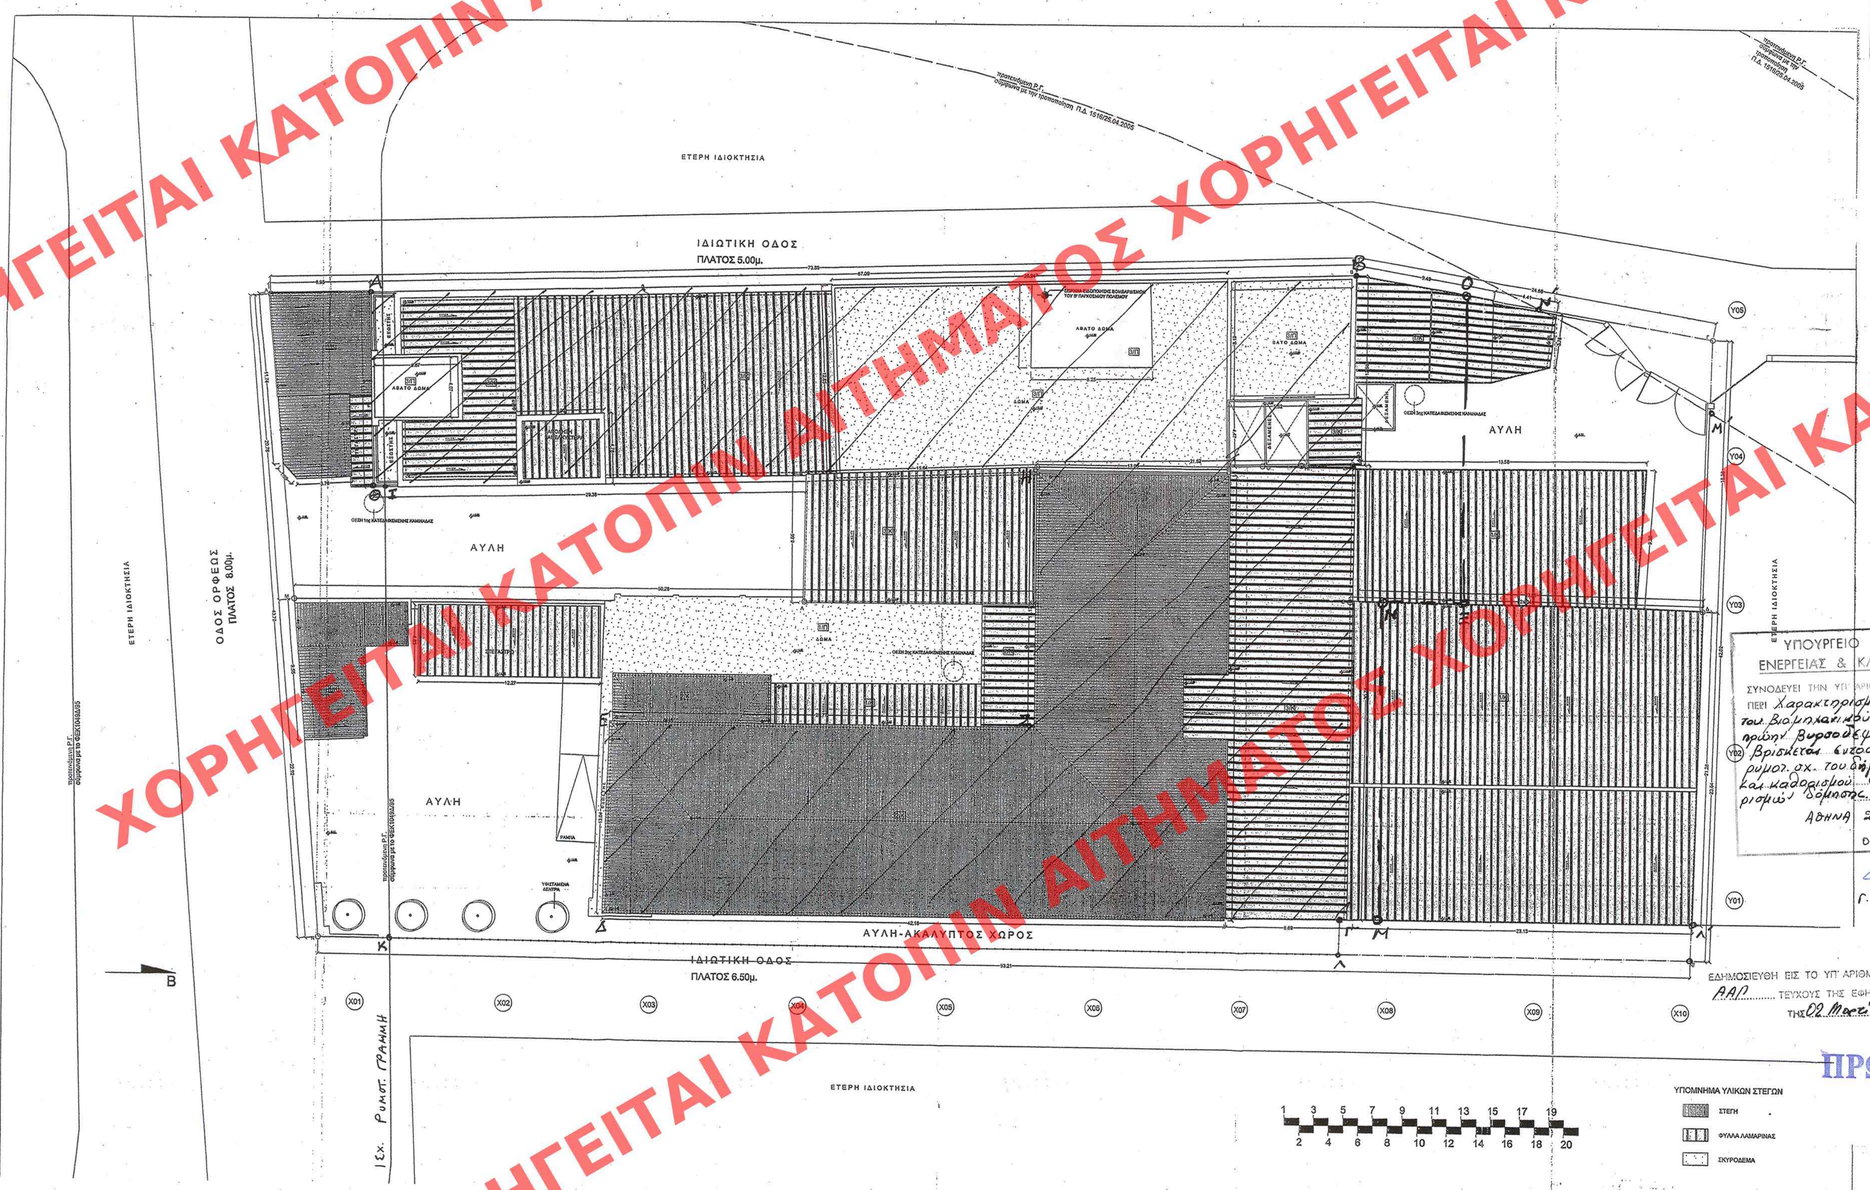

ΥΠΟΥΡΓΕΙΟ ΠΕΡΙΒΑΛΛΟΝΤΟΣ
ΕΝΕΡΓΕΙΑΣ & ΚΛΙΜΑΤΙΚΗΣ ΑΛΛΑΓΗΣ

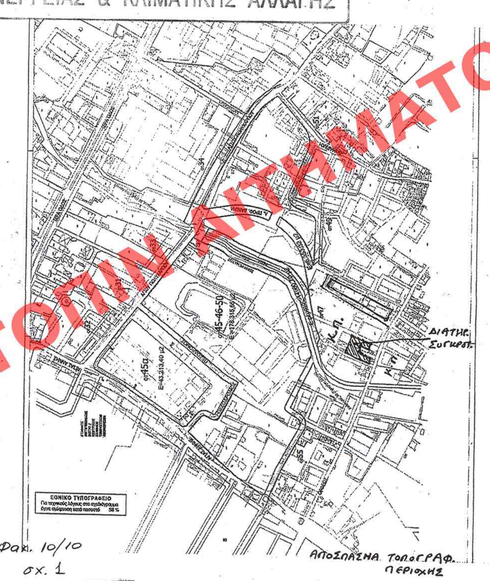

Αρ. Φακ. 10/10
σχ. 1

ΥΠΟΥΡΓΕΙΟ ΠΕΡΙΒΑΛΛΟΝΤΟΣ
ΕΝΕΡΓΕΙΑΣ & ΚΛΙΜΑΤΙΚΗΣ ΑΛΛΑΓΗΣ

ΣΥΝΟΔΕΥΕΙ ΤΗΝ ΥΠ' ΑΡΙΘΜ. Γ.3798/10. ΑΠΟΦΑΣΗ ΠΕΡΙ Χαρακτηρισμού ως διατηρητέου του βιομηχανικού συγκροτήματος του πρώην Βυρσοδεψείου "ΝΙΚΗ Α.Ε." που βρίσκεται εντός του εγκεκριμένου ρυμοτ. σχ. του δήμου Αθηναίων (υ. Αττικής) και καθορισμού ειδικών όρων και περιορισμών δόμησης.

ΑΘΗΝΑ 28 Ιανουαρίου 2010

Ο Δ/ΝΤΗΣ

Γ. ΜΑΝΟΥΡΗΣ

ΕΔΗΜΟΣΙΕΥΘΗ ΕΙΣ ΤΟ ΥΠ' ΑΡΙΘΜ. 65 ΦΥΛΛΟ ΤΟΥ ΑΑΠ ΤΕΥΧΟΥΣ ΤΗΣ ΕΦΗΜΕΡΙΔΑΣ ΤΗΣ ΚΥΒΕΡΝΗΣΕΩΣ ΤΗΣ 02 Μαΐου 2010

ΠΡΩΤΟΤΥΠΟ

ΥΠΟΥΡΓΕΙΟ ΠΕΡΙΒΑΛΛΟΝΤΟΣ ΧΩΡΟΤΑΞΙΑΣ ΚΑΙ ΔΗΜΟΣΙΩΝ ΕΡΓΩΝ

Δ/ΝΣΗ ΠΟΛΕΟΔΟΜΙΚΟΥ ΣΧΕΔΙΑΣΜΟΥ
ΤΜΗΜΑ ΠΑΡΑΔΟΣΙΑΚΩΝ ΟΙΚΙΣΜΩΝ

ΘΕΣΗ: Δήμος Αθηναίων-ΕΛΑΙΩΝΑΣ

ΘΕΜΑ: Χαρακτηρισμός ως διατηρητέου βιομηχανικού συγκροτήματος κτιρίων, φερόμενο ως ιδιοκτησία των "ΝΙΚΗ Α.Ε."-Χ. και Κ. ΒΙΔΑΛΗ και καθορισμός ειδικών όρων και περιορισμών δόμησης.

ΑΘΓΟΑ ΖΗΒΡ Κτίρια προτεινόμενα για χαρακτηρισμό

ΑΘΣ ΚΛΕΓΜΑΝΣΟΒΑ ΖΩΝΗ ΠΡΟΣΤΑΣΙΑΣ

ΚΛΙΜΑΚΑ: 1:200