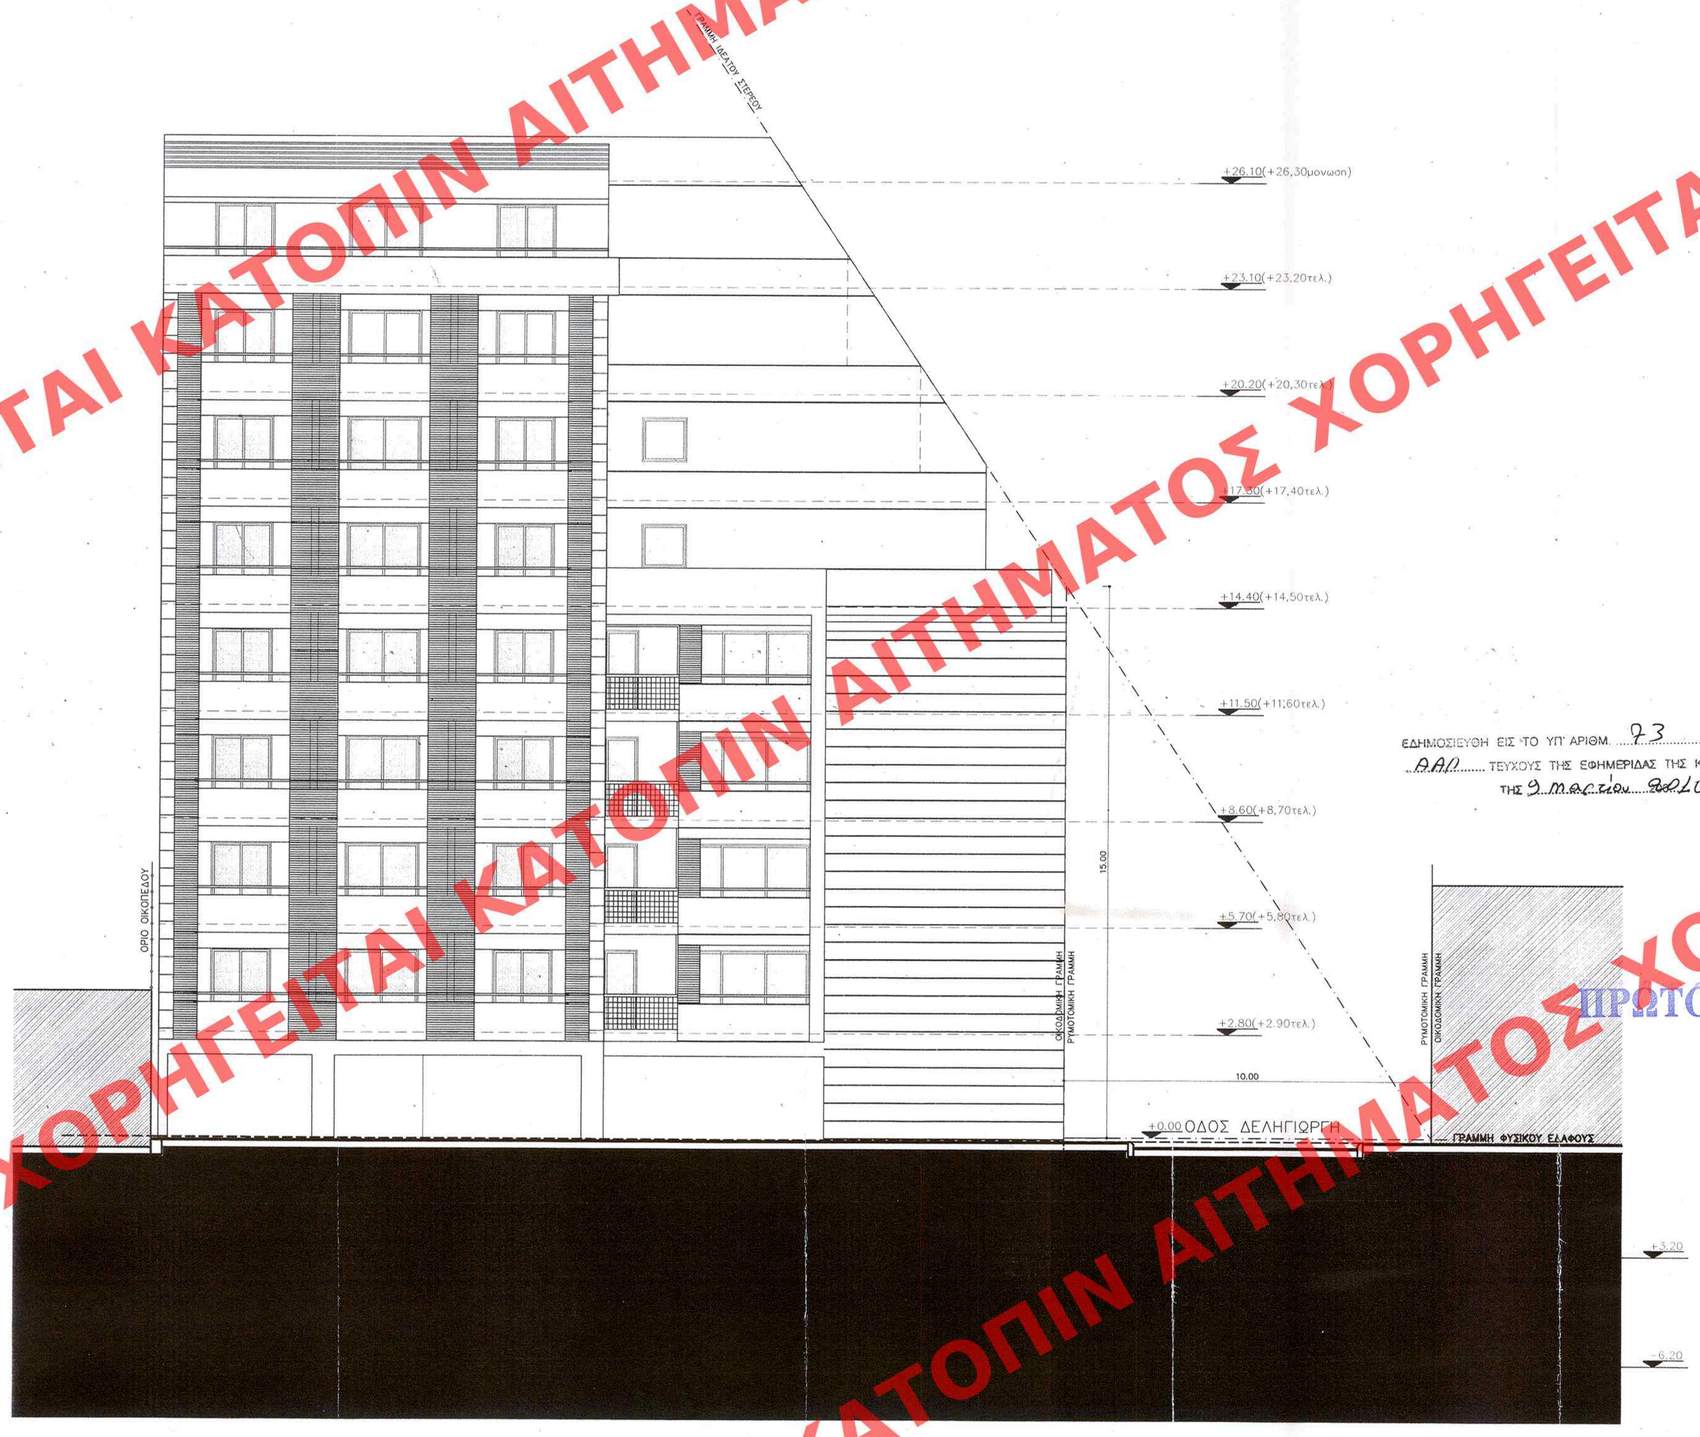

ΒΟΡΕΙΑ ΟΨΗ

ΥΠΟΜΝΗΜΑ ΥΛΙΚΩΝ

1.	ΕΠΙΧΡΙΣΜΑ
2.	ΕΠΙΧΡΙΣΜΑ ΜΕ ΣΚΩΤΙΕΣ
3.	ΚΟΥΦΩΜΑΤΑ ΑΛΟΥΜΙΝΙΟΥ
4.	ΜΕΤΑΛΛΙΚΟ ΚΙΓΚΛΙΔΩΜΑ
5.	ΥΑΛΟΠΙΝΑΚΑΣ
6.	ΠΕΡΣΙΔΕΣ ΜΕΤΑΛΛΙΚΕΣ
7.	ΜΕΤΑΛΛΙΚΗ ΠΕΡΓΚΟΛΑ
8.	ΜΕΤΑΛΛΙΚΗ ΚΟΥΠΑΣΤΗ

ΕΔΗΜΟΣΙΕΥΘΗ ΕΙΣ ΤΟ ΥΠ' ΑΡΙΘΜ. 73 ΦΥΛΛΟ ΤΟΥ ΑΑΠ ΤΕΥΧΟΥΣ ΤΗΣ ΕΦΗΜΕΡΙΔΑΣ ΤΗΣ ΚΥΒΕΡΝΗΣΕΩΣ ΤΗΣ 9 Μαρτίου 2010

ΥΠΟΥΡΓΕΙΟ ΠΕΡΙΒΑΛΛΟΝΤΟΣ ΕΝΕΡΓΕΙΑΣ & ΚΛΙΜΑΤΙΚΗΣ ΑΛΛΑΓΗΣ
ΣΥΝΟΔΕΥΕΙ ΤΗΝ ΥΠ' ΑΡΙΘ. Γ.5878/10 ΑΠΟΦΑΣΗ
ΠΕΡΙ: "Καθορισμού ειδικών όρων και περιορισμών δόμησης στο διατηρητέο κτίριο που βρίσκεται επί των οδών Ομ. Σκυλίτση και Δεληγιώργη 1 του ενιαίου ρυμοτομικού σχεδίου του Δ. Πειραιά (ν. Αττικής)"
ΑΘΗΝΑ, 11 Φεβρουαρίου 2010
Ο ΥΠΟΥΡΓΟΣ
Γ. Μαυρίκης

ΠΡΩΤΟΤΥΠΟ

Αρ. Θαλ. 12/10
Σελ. 22

ΥΠΟΥΡΓΕΙΟ ΠΕΡΙΒΑΛΛΟΝΤΟΣ, ΕΝΕΡΓΕΙΑΣ ΚΑΙ ΚΛΙΜΑΤΙΚΗΣ ΑΛΛΑΓΗΣ

ΔΙΕΥΘΥΝΣΗ ΠΟΛΕΟΔΟΜΙΚΟΥ ΣΧΕΔΙΑΣΜΟΥ
ΤΜΗΜΑ ΠΑΡΑΔΟΣΙΑΚΩΝ ΟΙΚΙΣΜΩΝ

ΘΕΣΗ : **ΠΕΙΡΑΙΑΣ - Ο.Τ. 250**

ΘΕΜΑ : **Καθορισμός συμπληρωματικών ειδικών όρων και περιορισμών δόμησης στο διατηρητέο κτίριο που βρίσκεται επί των οδών Ομηρίδου Σκυλίτση και Δεληγιώργη 1.**

ΤΙΤΛΟΣ ΣΧΕΔΙΟΥ : **ΒΟΡΕΙΑ ΟΨΗ ΟΔΟΥ ΟΜ. ΣΚΥΛΙΤΣΗ**
νέο κτίριο

ΚΛΙΜΑΚΑ : **1:100**

ΧΟΡΗΓΕΙΤΑΙ ΚΑΤΟΠΙΝ ΑΙΤΗΜΑΤΟΣ