


ΑΙ ΚΑΤΟΠΙΝ ΑΙΤΗΜΑΤΟΣ ΧΟΡΗΓΕΙΤΑΙ
ΧΟΡΗΓΕΙΤΑΙ ΚΑΤΟΠΙΝ ΑΙΤΗΜΑΤΟΣ ΧΟΡΗΓΕΙΤΑΙ ΚΑΤΟΠΙΝ ΑΙΤΗΜΑΤΟΣ ΧΟΡΗΓΕΙΤΑΙ
ΧΟΡΗΓΕΙΤΑΙ ΚΑΤΟΠΙΝ ΑΙΤΗΜΑΤΟΣ ΧΟΡΗΓΕΙΤΑΙ ΚΑΤΟΠΙΝ ΑΙΤΗΜΑΤΟΣ ΧΟΡΗΓΕΙΤΑΙ
ΧΟΡΗΓΕΙΤΑΙ ΚΑΤΟΠΙΝ ΑΙΤΗΜΑΤΟΣ ΧΟΡΗΓΕΙΤΑΙ ΚΑΤΟΠΙΝ ΑΙΤΗΜΑΤΟΣ ΧΟΡΗΓΕΙΤΑΙ
ΧΟΡΗΓΕΙΤΑΙ ΚΑΤΟΠΙΝ ΑΙΤΗΜΑΤΟΣ ΧΟΡΗΓΕΙΤΑΙ ΚΑΤΟΠΙΝ ΑΙΤΗΜΑΤΟΣ ΧΟΡΗΓΕΙΤΑΙ

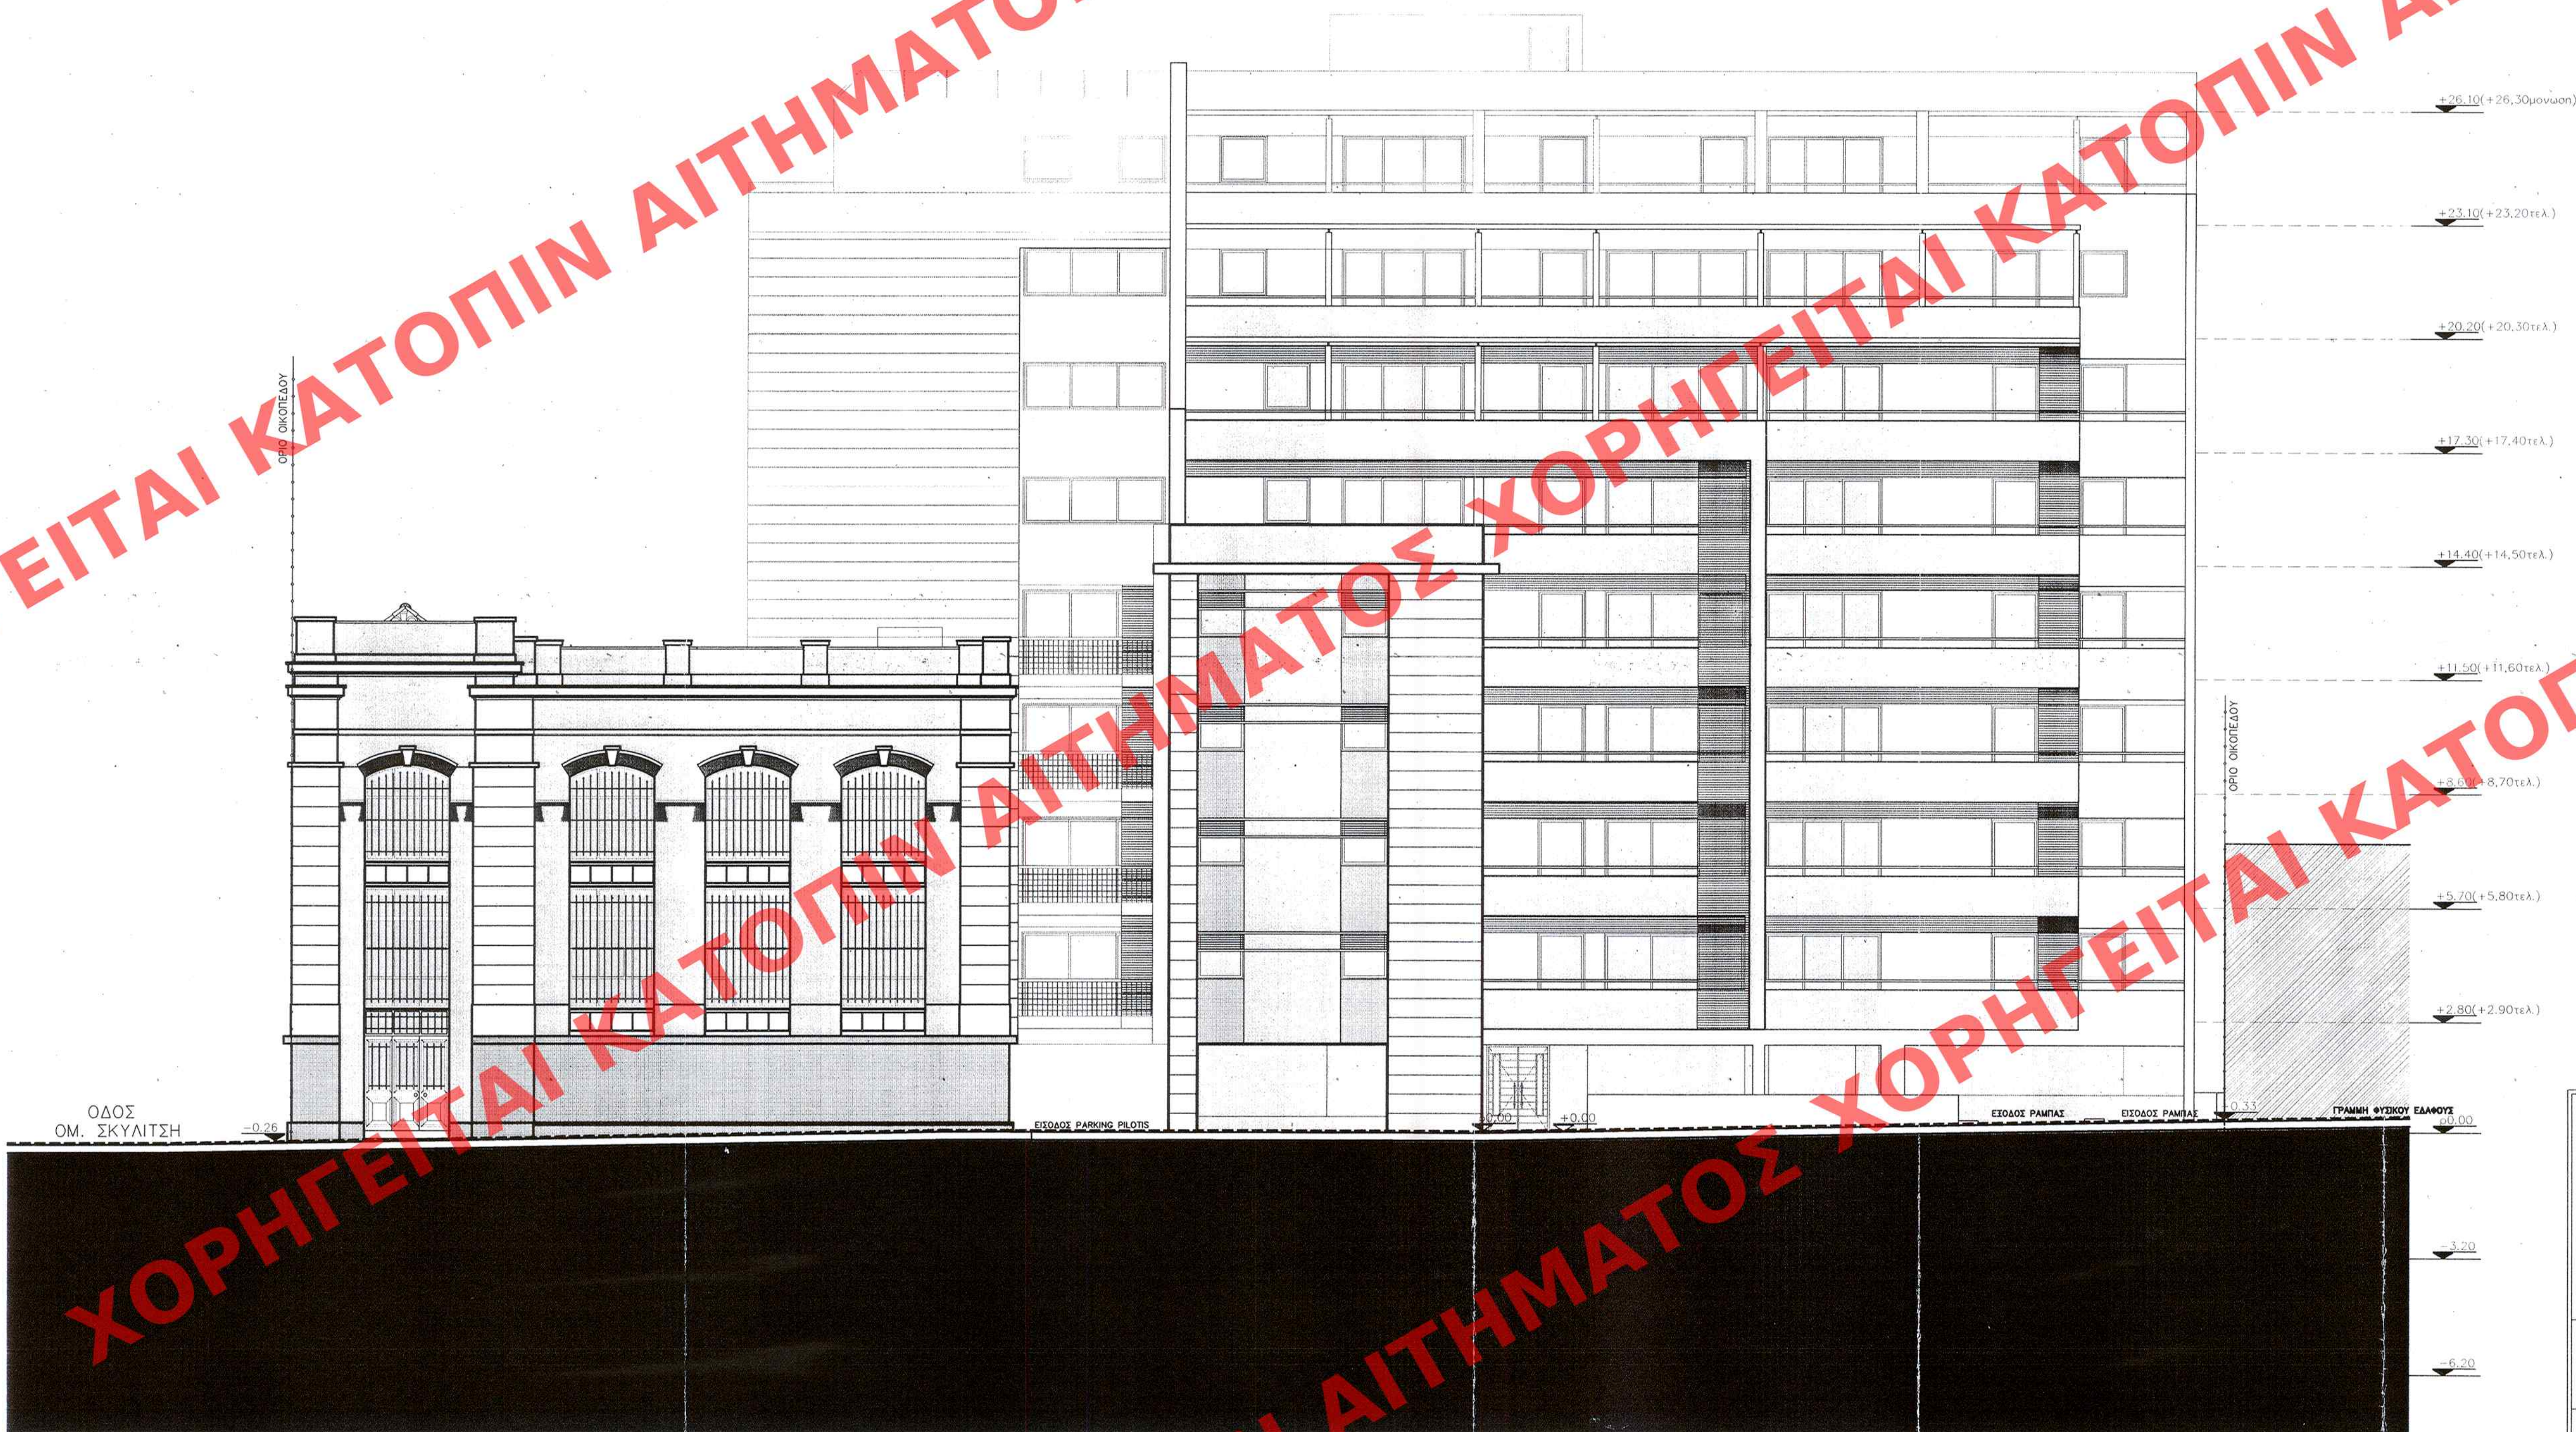

ΠΡΩΤΟΤΥΠΟ

ΥΠΟΜΝΗΜΑ ΥΛΙΚΩΝ

1. ΕΠΙΧΡΙΣΜΑ
2. ΕΠΙΧΡΙΣΜΑ ΜΕ ΣΚΩΤΙΣ
3. ΚΟΥΦΩΜΑΤΑ ΑΛΟΥΜΙΝΙΟΥ
4. ΜΕΤΑΛΛΙΚΟ ΚΙΚΛΙΔΩΜΑ
5. ΥΑΛΟΠΙΝΑΚΕΣ
6. ΠΕΡΙΣΤΕΣ ΜΕΤΑΛΛΙΚΕΣ
7. ΜΕΤΑΛΛΙΚΗ ΠΕΡΓΚΟΛΑ
8. ΜΕΤΑΛΛΙΚΗ ΚΟΥΠΑΣΤΗ

Αρ. Φακ. 12/10
σχ. 22

ΥΠΟΥΡΓΕΙΟ ΠΕΡΙΒΑΛΛΟΝΤΟΣ
ΕΝΕΡΓΕΙΑΣ ΚΑΙ ΚΛΙΜΑΤΙΚΗΣ ΑΛΛΑΓΗΣ

ΣΥΝΟΛΙΚΗ ΤΙΜΗ Γ. 5878/10 ΑΝΔΡΑΣ
ΠΕΡΙ καθορισμού ειδικών όρων και περιο-
ρισμών δόμησης στο διατηρητέο κτίριο
που βρίσκεται επί των οδών Ομ. Σκυλίτση
και Δεληγιώργη 1 του εγκεκριμένου
ρυθμού εκ. του Δήμου Πειραιά (ν.Α.ε.ε.μ.μ.ε.)

ΑΘΗΝΑ 11 Φεβρουαρίου 2010
Δ/ντης
Γ. ΜΑΝΟΥΣΑΚΗΣ

ΕΔΗΜΟΣΙΕΥΣΗ ΕΙΣ ΤΟ ΥΠ' ΑΡΙΘΜ. 23 ΦΥΛΛΟ ΤΟΥ
Π.Α.Π. ΤΕΥΧΟΥΣ ΤΗΣ ΕΦΗΜΕΡΙΔΑΣ ΤΗΣ ΚΥΒΕΡΝΗΣΕΩΣ
ΤΗΣ 9 Μαρτίου 2010

ΥΠΟΥΡΓΕΙΟ ΠΕΡΙΒΑΛΛΟΝΤΟΣ,
ΕΝΕΡΓΕΙΑΣ ΚΑΙ ΚΛΙΜΑΤΙΚΗΣ ΑΛΛΑΓΗΣ

ΔΙΕΥΘΥΝΣΗ ΠΟΛΕΟΔΟΜΙΚΟΥ ΣΧΕΔΙΑΣΜΟΥ
ΤΜΗΜΑ ΠΑΡΑΔΟΣΙΑΚΩΝ ΟΙΚΙΣΜΩΝ

ΘΕΣΗ : ΠΕΙΡΑΙΑΣ - Ο.Τ. 250

ΘΕΜΑ : Καθορισμός συμπληρωματικών ειδικών όρων
και περιορισμών δόμησης στο διατηρητέο κτίριο
που βρίσκεται επί των οδών Ομηρίδου
Σκυλίτση και Δεληγιώργη 1.

ΤΙΤΛΟΣ ΣΧΕΔΙΟΥ : ΔΥΤΙΚΗ ΟΨΗ
ΟΔΟΥ ΔΕΛΗΓΙΩΡΓΗ

ΚΛΙΜΑΚΑ : 1:100