ΧΟΡΗΓΕΙΤΑΙ ΚΑΤΟΠΙΝ ΑΙΤΗΜΑΤΟΣ ΧΟΡΗΓΕΙΤΑΙ ΚΑΤΟΠΙΝ ΑΙΤΗΜΑΤΟΣ ΧΟΡΗΓΕΙΤΑΙ ΚΑΤΟΠΙΝ ΑΙΤΗΜΑΤΟΣ

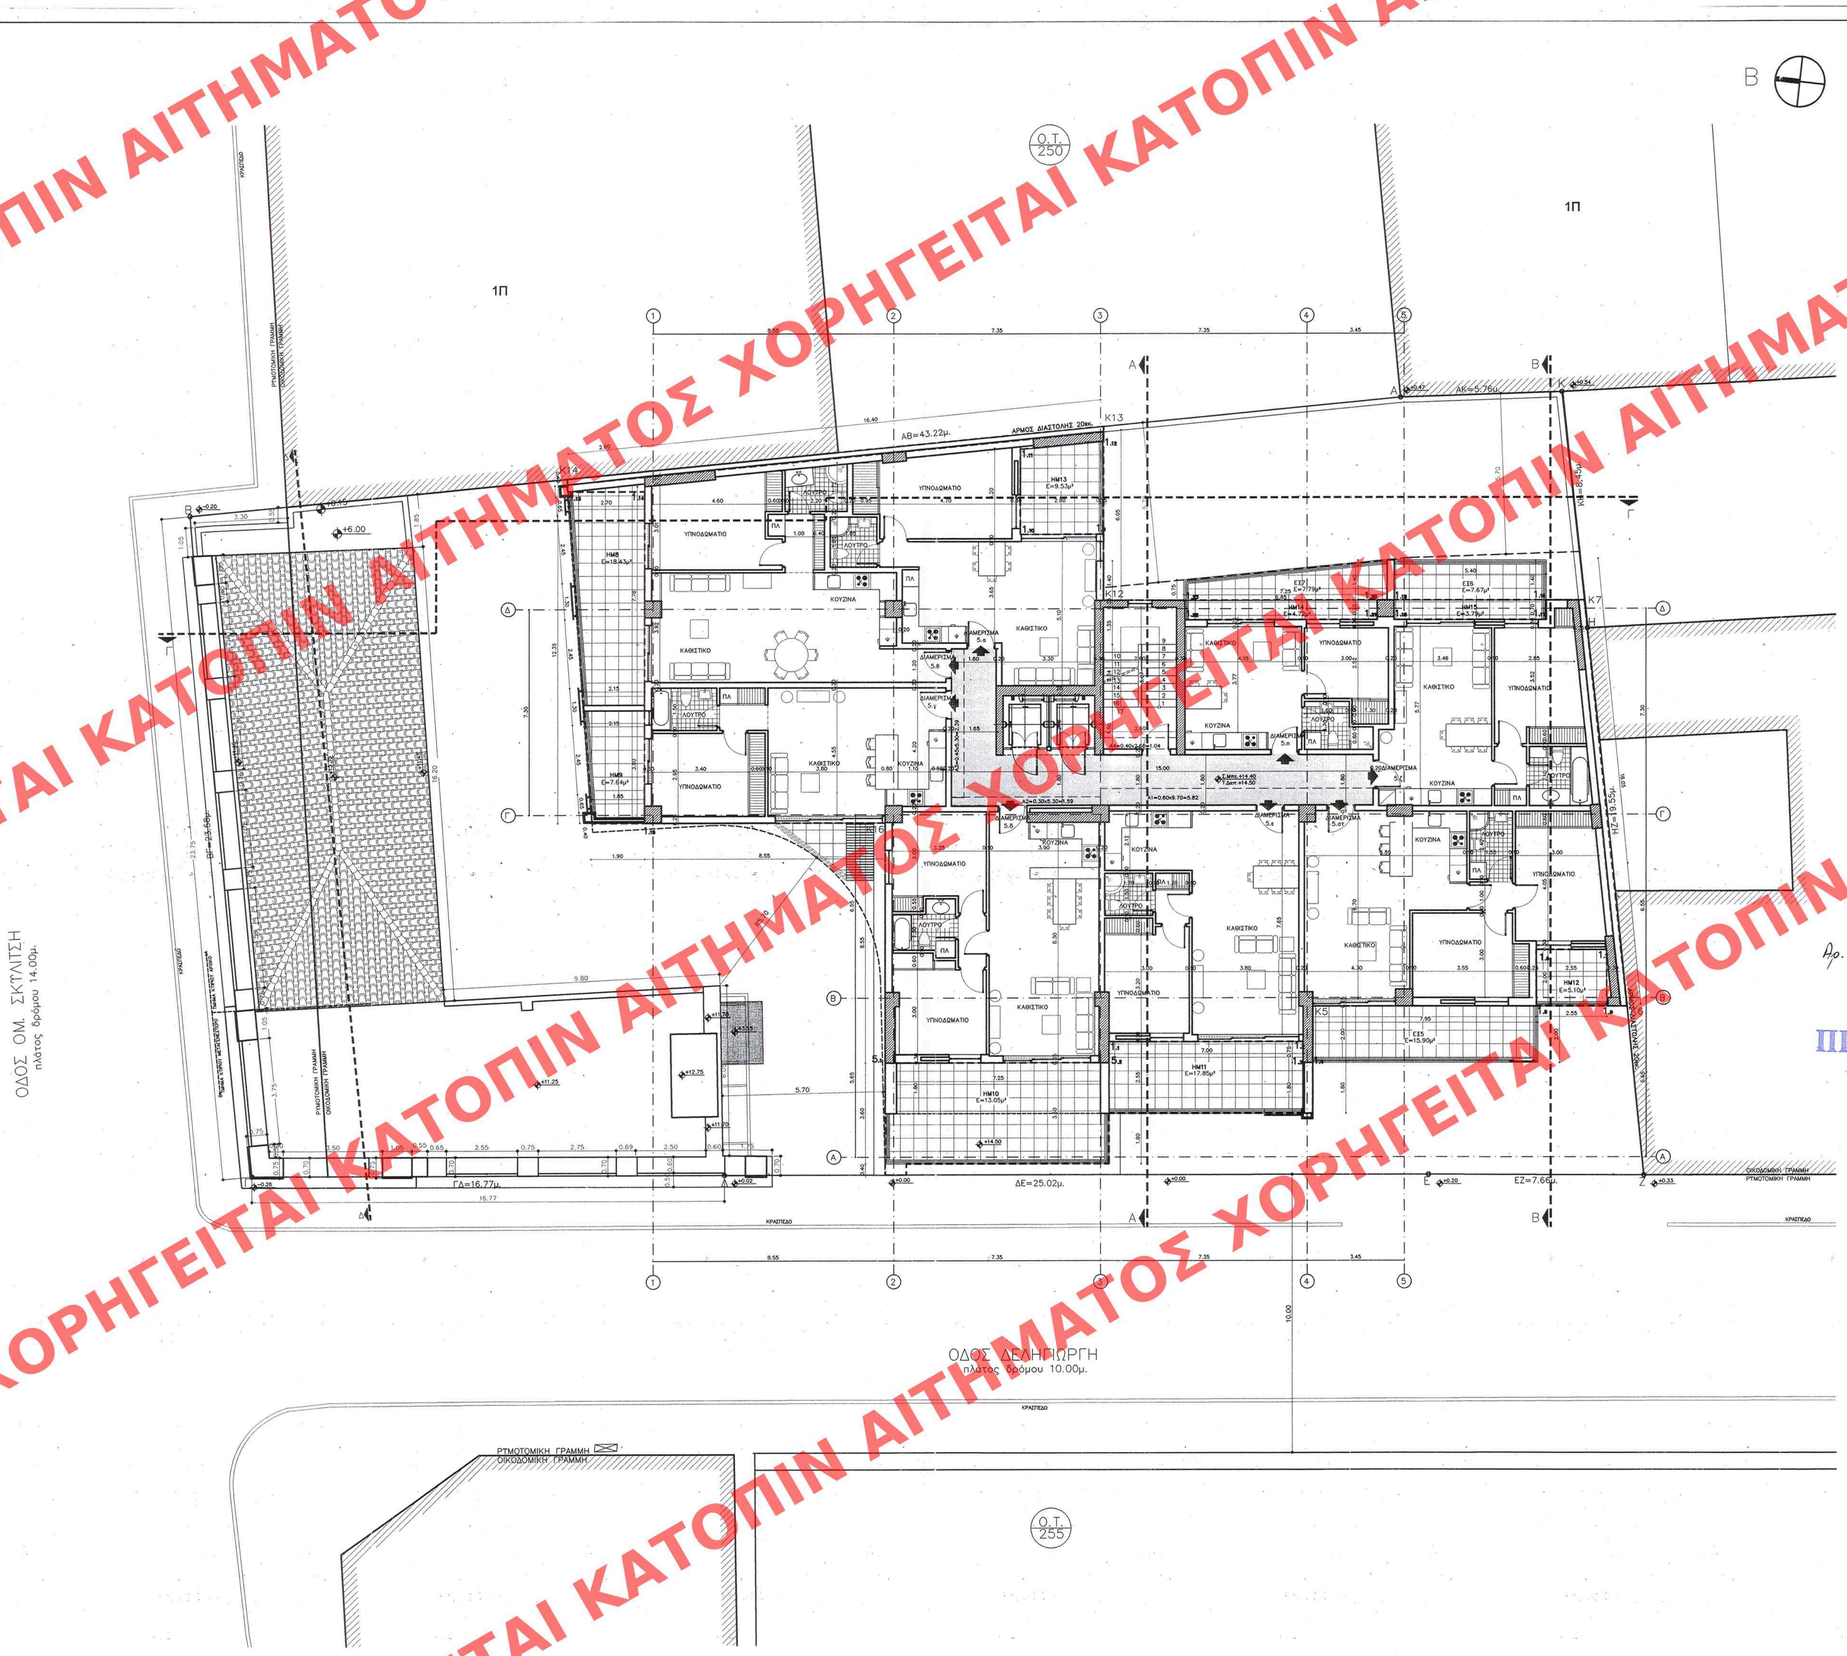

Z2. ΔΟΜΗΣΗ		
5ος ΟΡΟΦΟΣ		
ΠΕΡΙΓΡΑΜΜΑ 5.1,5.2,1.1,1.2,1.3,1.4,K5,1.5,1.6,1.7,1.8,K6,K7,1.16,1.17,1.18,1.19,1.20,1.21,1.22,1.23,K12,1.9,1.10,1.11,1.12,K13,K14,1.13,1.14,1.15,K16,5.1		
5.1,5.2,α,β,5.1	7,95x0,00	15,90
1.1,(,K5,α,1.1	2,88x1,00	8,70
1.2,1.3,1.4,ζ,1.2	0,25x0,70	0,19
8,1.5,1.6,1.7,1.8,K6,K7,1.16,1.17,1.18,1.19,1.20,1.21,1.22,1.23,δ,8 [(26,35+24,45)/2x14,45]-[(2,55+2,75)/2x2,00+5.40x0.70 +6.85x0.70]		356,05
K12,1.9,1.10,1.11,1.12,K13,γ,δ,K12 [(6,20+5,40)/2x7,75]-[(3,40+3,10)/2x2,95]		35,36
K16,1.15,ε,γ,K16	(13,35+12,50)/2x8,55	110,51
K14-1.13-1.14-ε-K14	(0,70+0,45)/2x2,70	1,55
ΣΥΝΟΛΟ ΔΟΜΗΣΗΣ 5ου ΟΡΟΦΟΥ:		528,26μ²
Z2.α. ΑΡΜΟΙ ΔΙΑΣΤΟΛΗΣ		
5ος ΟΡΟΦΟΣ: ΑΡΜΟΣ 1+2=(14,50+19,15)x0,20	=6,73	
Z2β.ΑΦΑΙΡΟΥΜΕΝΑ Μ²(ΧΩΡΟΙ ΚΥΚΛΟΦΟΡΙΑΣ>ΑΠΑΙΤΟΥΜΕΝΩΝ)		
5ος ΟΡΟΦΟΣ	A1: 0,60x9,70=5,82 A2: 0,30x5,30=1,59 A3: 0,45x5,30=2,39 A4: 0,40x2,60=1,04	10,84
ΣΥΝΟΛΟ ΑΦΑΙΡΟΥΜΕΝΩΝ		17.57μ²
ΤΕΛΙΚΟ ΣΥΝΟΛΟ ΔΟΜΗΣΗΣ		510.69μ²
Z3. ΗΜΙΥΠΑΙΘΡΙΟΙ		
5ος ΟΡΟΦΟΣ		
HM8 (2.15+2.70)/2x7.60	= 18.43μ²	
HM9 (1.85+2.15)/2x3.80	= 7.60μ²	
HM10 7.25x1.80	= 13.05μ²	
HM11 7.00x2.55	= 17.85μ²	
HM12 2.55x2.00	= 5.10μ²	
HM13 (3.40+3.10)/2x2.95	= 9.58μ²	
HM14 6.85x0.70	= 4.80μ²	
HM15 5.40x0.70	= 3.78μ²	
ΣΥΝΟΛΟ 5ου ΟΡΟΦΟΥ		80,19μ²
Z4. ΕΙΣΟΣΤΕΣ		
5ος ΟΡΟΦΟΣ		
EI5 2.00x7.95	= 15.90μ²	
EI6 1.40x5.40	= 7.56μ²	
EI7 (1.40+0.75)/2x7.25	= 7.79μ²	
ΣΥΝΟΛΟ 5ου ΟΡΟΦΟΥ		31,25μ²
Z5. ΚΑΤ' ΟΓΚΟΝ ΕΚΜΕΤΑΛΕΥΣΗ		
5ος ΟΡΟΦΟΣ (528,26+80,19)x2,90		= 1764,51μ³

ΔΟΜΗΣΗ 5ου ΟΡΟΦΟΥ
ΚΑΛΥΨΗ
ΗΜΙΥΠΑΙΘΡΙΟΙ
ΕΙΣΟΣΤΕΣ
ΑΦΑΙΡΟΥΜΕΝΑ

ΥΠΟΥΡΓΕΙΟ ΠΕΡΙΒΑΛΛΟΝΤΟΣ
ΕΝΕΡΓΕΙΑΣ ΚΑΙ ΚΛΙΜΑΤΙΚΗΣ ΑΛΛΑΓΗΣ
ΕΠΟΠΤΕΙΑ ΤΗΣ ΥΠ' ΑΡΙΘΜ. Γ 5878/10 ΑΠΟΦΑΣΗΣ
Καθορισμού ειδικών όρων και περιορισμών δόμησης στο διατηρητέο κτίριο που βρίσκεται επί των οδών Ομ. Σκυλίτση και Δεληγιώργη 1 του εγκεκριμένου ρυμοτ. σχ. του Δήμου Πειραιά (ι. Αττικής)
ΑΘΗΝΑ, 11 Φεβρουαρίου 2010
Δ/ΝΤΗΣ
Γ. ΜΑΝΟΥΡΗΣ

Αρ. Φακ. 12/10
σχ. 22

ΠΡΩΤΟΤΥΠΟ

ΕΔΗΜΟΣΙΕΥΘΗ ΕΙΣ ΤΟ ΥΠ' ΑΡΙΘΜ. 73 ΦΥΛΛΟ ΤΟΥ ΑΑΠ ΤΕΥΧΟΥΣ ΤΗΣ ΕΦΗΜΕΡΙΔΑΣ ΤΗΣ ΚΥΒΕΡΝΗΣΕΩΣ
ΤΗΣ 9 Μαρτίου 2010

ΥΠΟΥΡΓΕΙΟ ΠΕΡΙΒΑΛΛΟΝΤΟΣ, ΕΝΕΡΓΕΙΑΣ ΚΑΙ ΚΛΙΜΑΤΙΚΗΣ ΑΛΛΑΓΗΣ

ΔΙΕΥΘΥΝΣΗ ΠΟΛΕΟΔΟΜΙΚΟΥ ΣΧΕΔΙΑΣΜΟΥ
ΤΜΗΜΑ ΠΑΡΑΔΟΣΙΑΚΩΝ ΟΙΚΙΣΜΩΝ

ΘΕΣΗ : **ΠΕΙΡΑΙΑΣ - Ο.Τ. 250**

ΘΕΜΑ : **Καθορισμός συμπληρωματικών ειδικών όρων και περιορισμών δόμησης στο διατηρητέο κτίριο που βρίσκεται επί των οδών Ομηρίδου Σκυλίτση και Δεληγιώργη 1.**

ΤΙΤΛΟΣ ΣΧΕΔΙΟΥ : **ΚΑΤΟΨΗ 5ου ΟΡΟΦΟΥ**

ΚΛΙΜΑΚΑ : **1:100**