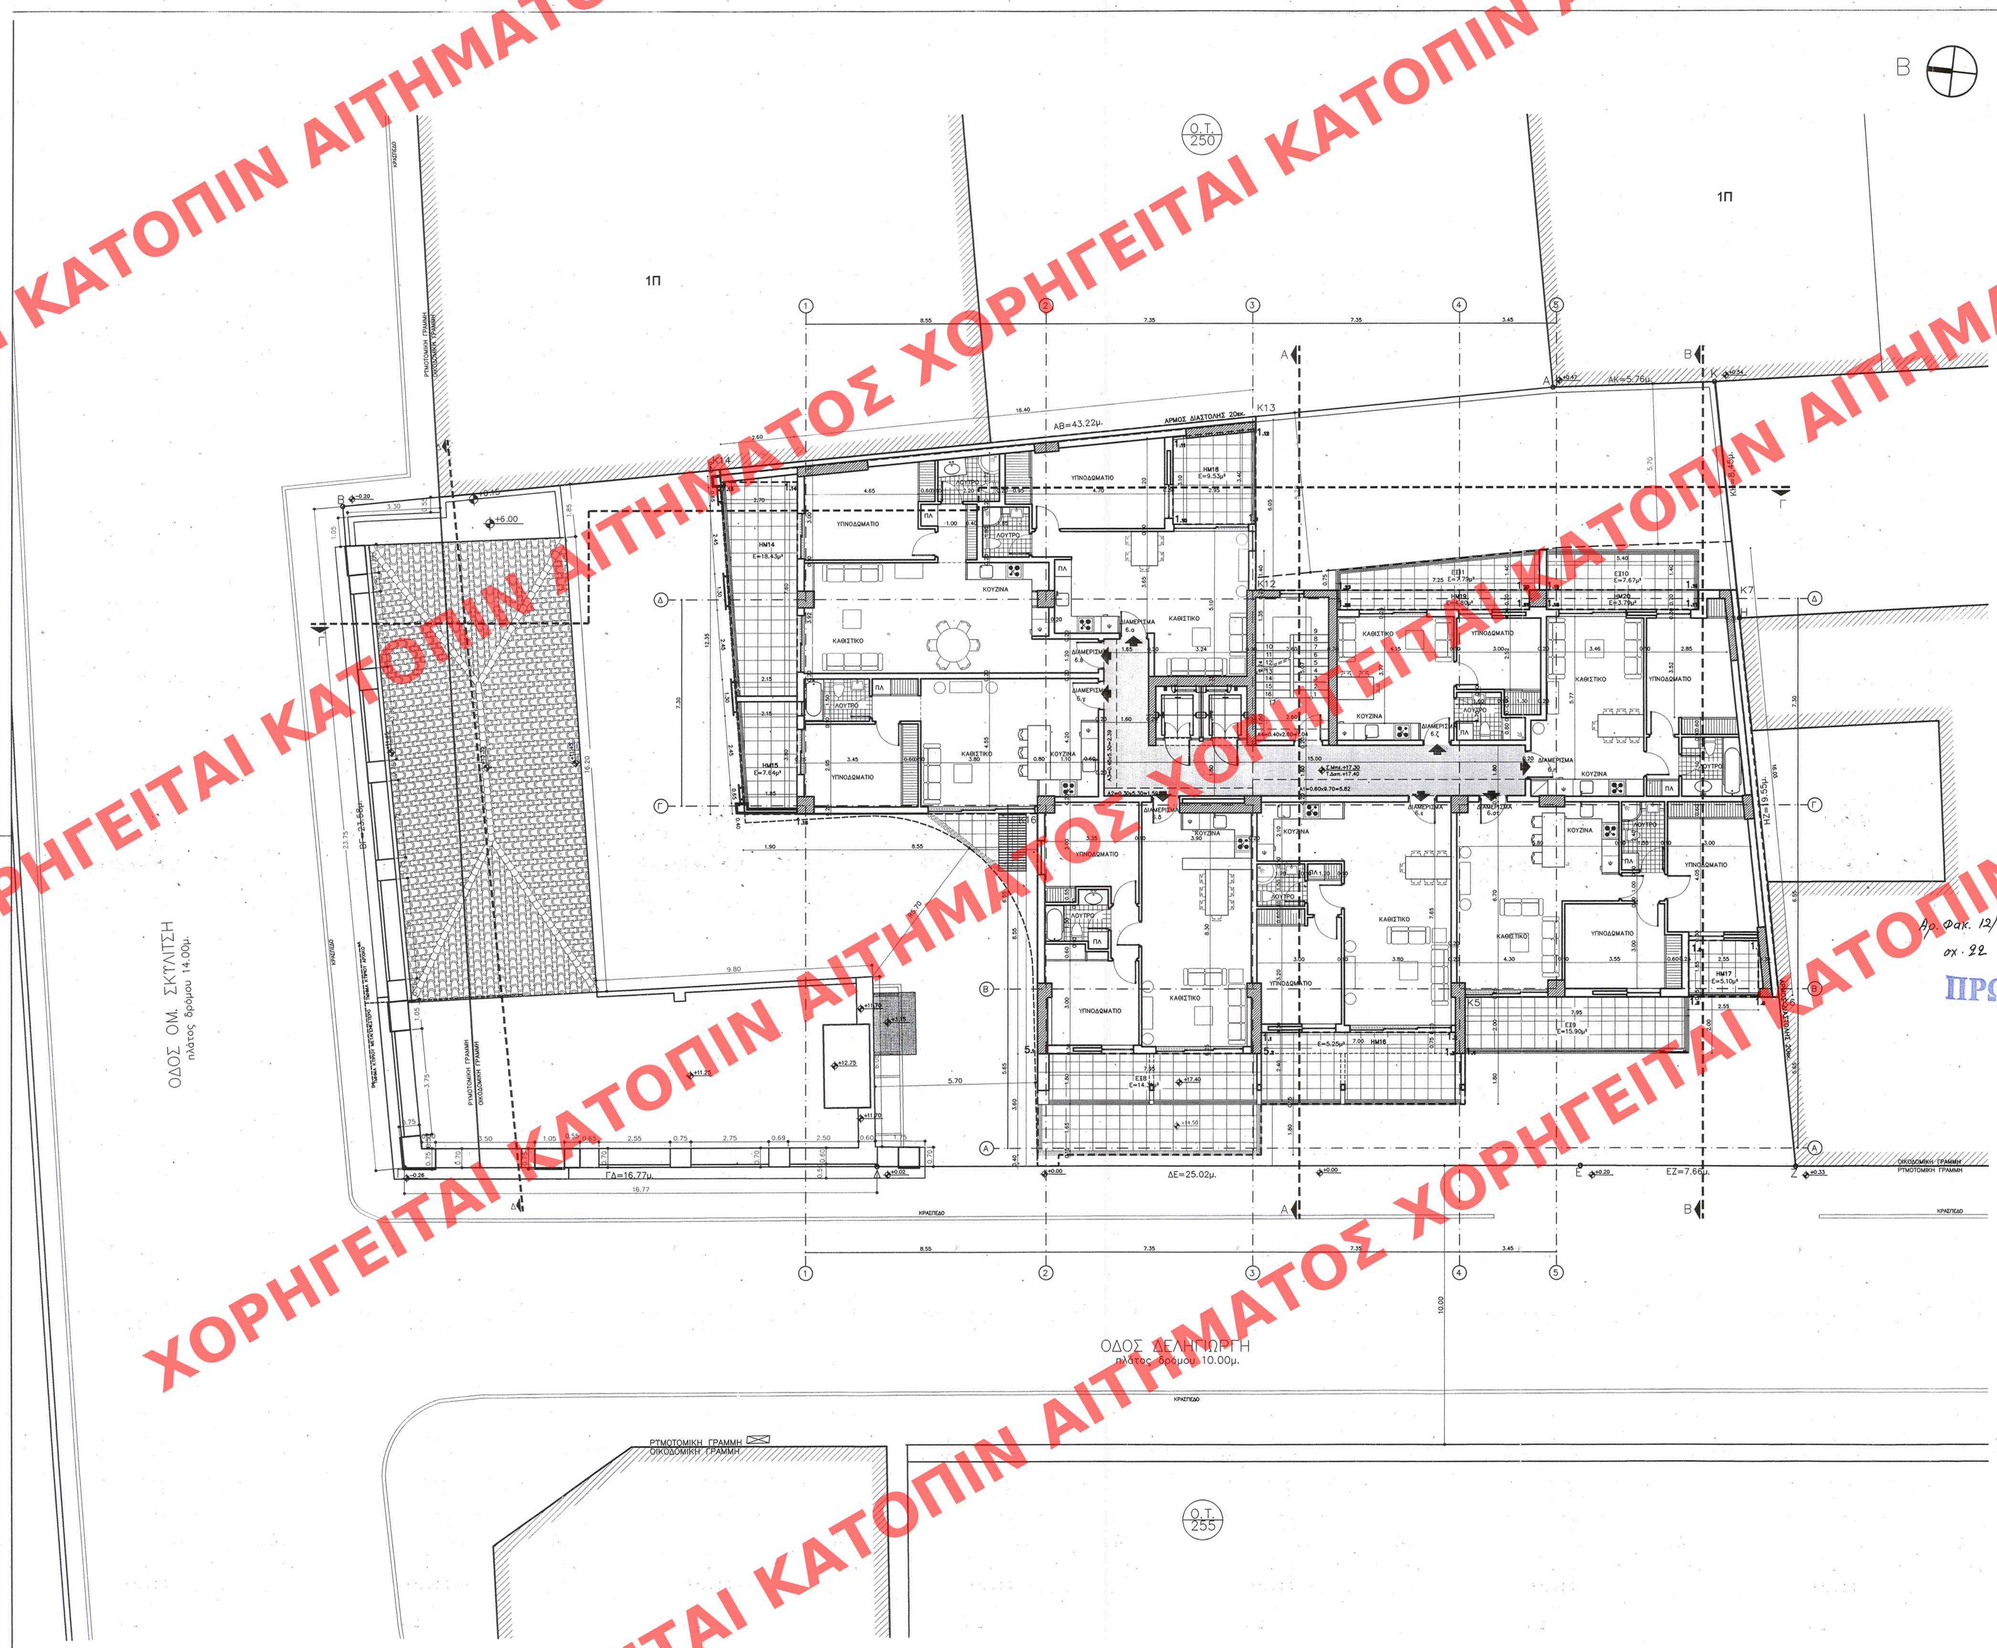

6ος ΟΡΟΦΟΣ		
ΠΕΡΙΓΡΑΜΜΑ		
5.1,5.2,1.1.1,1.2,1.3,1.4,K5,1.5,1.6,1.7,1.8,K6,K7,1.16,1.17,1.18,1.19,1,20,1.21,1.22,1.23,K12,1.9,1.10,1.11,1.12,K13,K14,1.13,1.14,1.15,K16,5.1		
5.1,5.2,α,β,5.1	7,95x2,00	15,90
1.1,(,K5,α,1.1	7,25x1,20	8,70
1.2,1.3,1.4,(,1.2	0,25x0,75	0,19
8,1.5,1.6,1.7,1.8,K6,K7,1.16,1.17,1.18,1.19,1.20,1.21,1.22,1.23,6,8 [(26,35+24,85)/2x14,45]-[(2,55+2,75)/2x2,00+5.40x0.70 +6.85x0.70]		356,05
K12,1.9,1.10,1.11,1.12,K13,γ,δ,K12 [(6,20+5,40)/2x7,75]-[(3,40+3,10)/2x2,95]		35,36
K16,1.15,1.γ,K15	(13,35+12,50)/2x8,55	110,51
K14-1,13-1.14-ε-K14	(0,70+0,45)/2x2,70	1,55
ΣΥΝΟΛΟ ΔΟΜΗΣΗΣ 6ου ΟΡΟΦΟΥ:		528,26μ²
Ζ2.α. ΑΡΜΟΙ ΔΙΑΣΤΟΛΗΣ		
6ος ΟΡΟΦΟΣ: ΑΡΜΟΣ 1+2=(14,50+19,15)x0,20	=6,73	
Ζ2Β.ΑΦΑΙΡΟΥΜΕΝΑ Μ²(ΧΩΡΟΙ ΚΥΚΛΟΦΟΡΙΑΣ>ΑΠΑΙΤΟΥΜΕΝΩΝ)		
6ος ΟΡΟΦΟΣ	Α1: 0,60x9,70=5,82 Α2: 0,30x5,30=1,59 Α3: 0,45x5,30=2,39 Α4: 0,40x2,60=1,04	10,84
ΣΥΝΟΛΟ ΑΦΑΙΡΟΥΜΕΝΩΝ		17,57μ²
ΤΕΛΙΚΟ ΣΥΝΟΛΟ ΔΟΜΗΣΗΣ		510.69μ²
Ζ3. ΗΜΙΥΠΑΙΘΡΙΟΙ		
6ος ΟΡΟΦΟΣ		
ΗΜ14 (2.15+2.70)/2x7.60	= 18.43μ²	
ΗΜ15 (1.85+2.15)/2x3,80	= 7,60μ²	
ΗΜ16 7.00x0,75	= 5,25μ²	
ΗΜ17 2.55x2.00	= 5.10μ²	
ΗΜ18 (3.40+3.10)/2x2.95	= 9.58μ²	
ΗΜ19 6,85x0.70	= 4.80μ²	
ΗΜ20 5,40x0.70	= 3.78μ²	
ΣΥΝΟΛΟ 6ου ΟΡΟΦΟΥ		54,54μ²
Ζ4. ΕΞΩΣΤΕΣ		
6ος ΟΡΟΦΟΣ		
ΕΞ8 1.80x7.95	= 14.31μ²	
ΕΞ9 2.00x7.95	= 15.90μ²	
ΕΞ10 1.40x5.40	= 7.56μ²	
ΕΞ11 (1.40+0.75)/2x7.25	= 7.79μ²	
ΣΥΝΟΛΟ 6ου ΟΡΟΦΟΥ		45,56μ²
Ζ5. ΚΑΤ' ΟΓΚΟΝ ΕΚΜΕΤΑΛΕΥΣΗ		
6ος ΟΡΟΦΟΣ (528,26+54,54)x2.90	:=	1690,12μ³

- ΔΟΜΗΣΗ 6ου ΟΡΟΦΟΥ
- ΚΑΛΥΨΗ
- ΗΜΙΥΠΑΙΘΡΙΟΙ
- ΕΞΩΣΤΕΣ
- ΑΦΑΙΡΟΥΜΕΝΑ

ΥΠΟΥΡΓΕΙΟ ΠΕΡΙΒΑΛΛΟΝΤΟΣ
ΕΝΕΡΓΕΙΑΣ & ΚΛΙΜΑΤΙΚΗΣ ΑΛΛΑΓΗΣ

ΣΥΝΟΔΕΥΕΙ ΤΗΝ ΥΠ' ΑΡΙΘΜ. Π 5878/10 ΑΠΟΦΑΣΗ ΠΕΡΙ Καθορισμού ειδικών όρων... και περιορισμών δόμησης στο διατηρητέο κτίριο που βρίσκεται επί των οδών Ομ. Σκυλίτση και Δεληγιώργη 1 του εμπορικού συμπλ. οικ. του δήμου Πειραιά (ν. Πτυχής)

ΑΘΗΝΑ, 11 Φεβρουαρίου 2010
Ο Δ/ΝΤΗΣ

Γ. Μπκουρης

Αρ. Φακ. 12/10
οκ. 22

ΠΡΩΤΟΤΥΠΟ

ΕΔΗΜΟΣΙΕΥΘΗ ΕΙΣ ΤΟ ΥΠ' ΑΡΙΘΜ. 73 ΦΥΛΛΟ ΤΟΥ ΑΑΠ ΤΕΥΧΟΥΣ ΤΗΣ ΕΦΗΜΕΡΙΔΑΣ ΤΗΣ ΚΥΒΕΡΝΗΣΕΩΣ ΤΗς 9 Μαρτίου 2010

ΥΠΟΥΡΓΕΙΟ ΠΕΡΙΒΑΛΛΟΝΤΟΣ, ΕΝΕΡΓΕΙΑΣ ΚΑΙ ΚΛΙΜΑΤΙΚΗΣ ΑΛΛΑΓΗΣ

ΔΙΕΥΘΥΝΣΗ ΠΟΛΕΟΔΟΜΙΚΟΥ ΣΧΕΔΙΑΣΜΟΥ
ΤΜΗΜΑ ΠΑΡΑΔΟΣΙΑΚΩΝ ΟΙΚΙΣΜΩΝ

ΘΕΣΗ : **ΠΕΙΡΑΙΑΣ - Ο.Τ. 250**

ΘΕΜΑ : **Καθορισμός συμπληρωματικών ειδικών όρων και περιορισμών δόμησης στο διατηρητέο κτίριο που βρίσκεται επί των οδών Ομηρίδου Σκυλίτση και Δεληγιώργη 1.**

ΤΙΤΛΟΣ ΣΧΕΔΙΟΥ : **ΚΑΤΟΨΗ 6ου ΟΡΟΦΟΥ**

ΚΛΙΜΑΚΑ : **1:100**

ΧΟΡΗΓΕΙΤΑΙ ΚΑΤΟΠΙΝ ΑΙΤΗΜΑΤΟΣ