


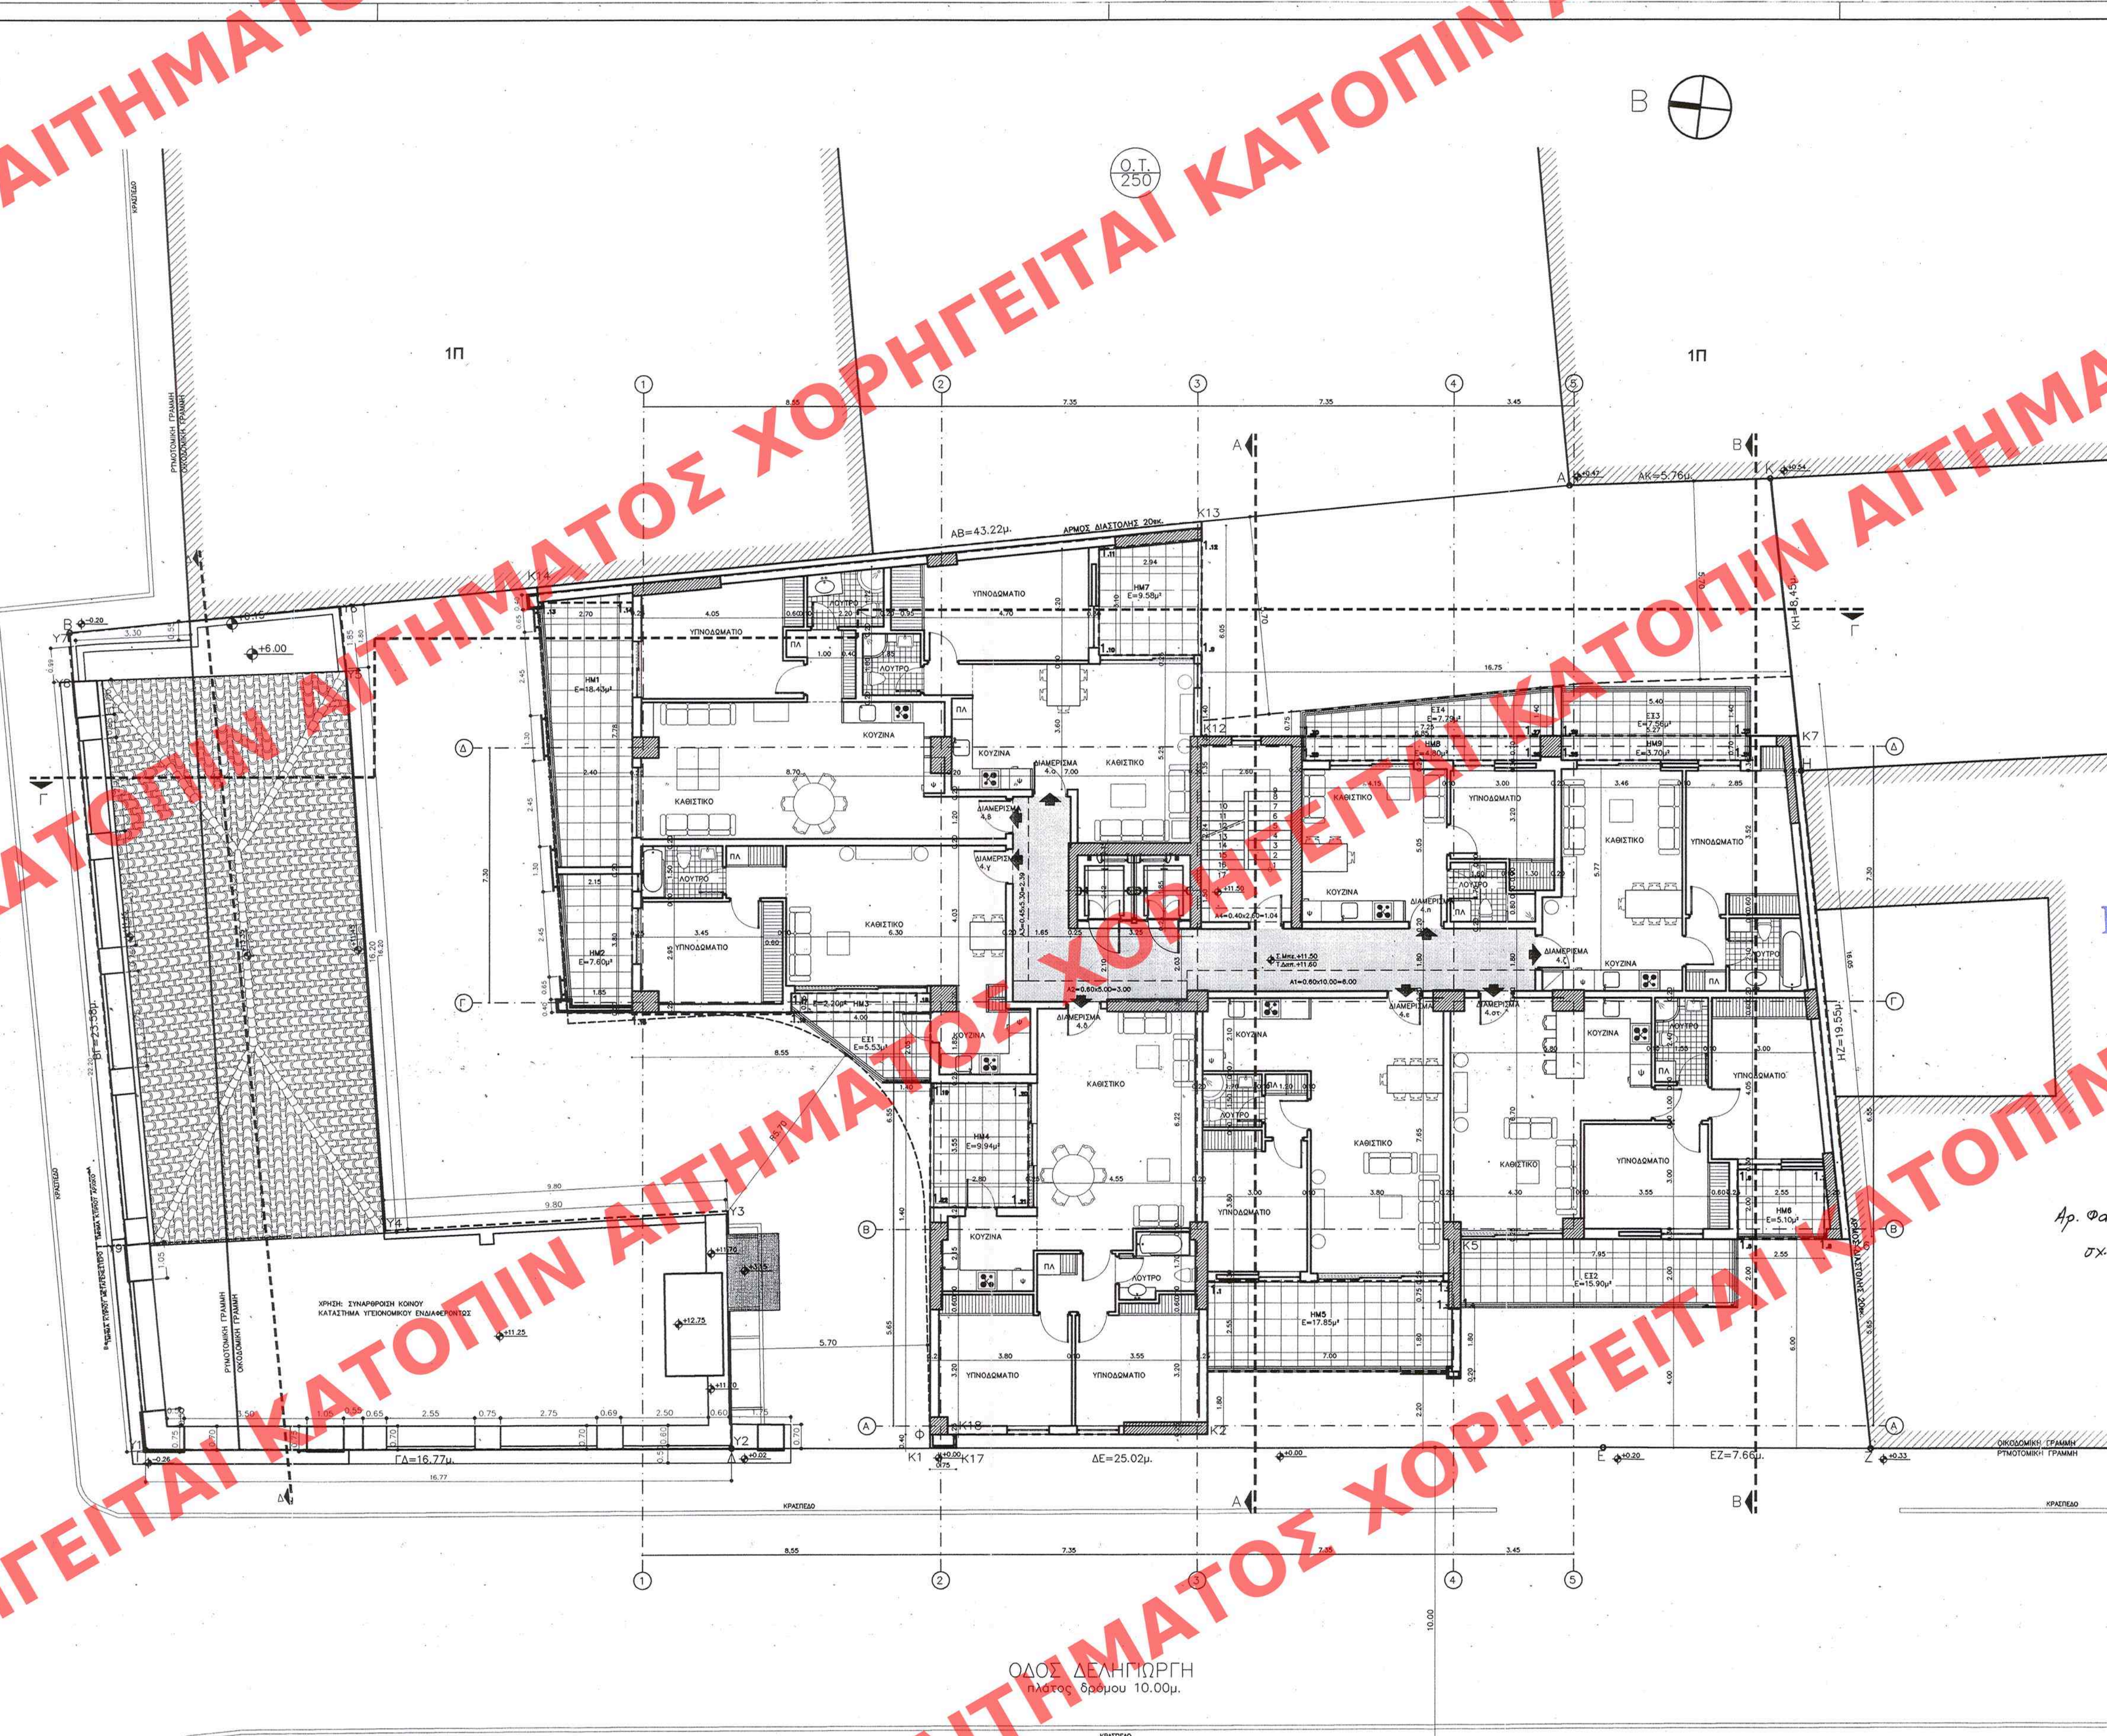

ΥΠΟΥΡΓΕΙΟ ΠΕΡΙΒΑΛΛΟΝΤΟΣ
ΕΝΕΡΓΕΙΑΣ & ΚΛΙΜΑΤΙΚΗΣ ΑΛΛΑΓΗΣ

ΣΥΝΟΛΟΓΕΙΤΕ ΤΗΝ ΥΠ ΑΡΙΘΜ. Γ. 5878/18 ΑΠΟΦΑΣΗ
ΠΡΟΪ. Καθορισμός ετήσιων όρων και
περιορισμών δόμησης στις διατηρητέες
κτίσεις που βρίσκεται επί των οδών
Ολ. Σκυρίτης και Δεληγιώργη 1 του
Επικεκριμένου Δήμου, σκ. του Δήμου
Πειραιά (Π. Αιτίας)

ΑΘΗΝΑ, 11. Φεβρουαρίου 2010
Δ/ΡΕΧΕ

ΕΛΛΗΜΟΣΙΕΥΘΗ ΕΙΣ ΤΟ ΥΠ' ΑΡΙΘΜ. 73 ΦΥΛΟ ΤΟΥ
Α.Α.Π. ΤΕΥΧΟΥΣ ΤΗΣ ΕΦΗΜΕΡΙΔΑΣ ΤΗΣ ΚΥΒΕΡΝΗΣΕΩΣ
ΤΗΣ 9 mαρτίου 2010

**ΥΠΟΥΡΓΕΙΟ ΠΕΡΙΒΑΛΛΟΝΤΟΣ,
ΕΝΕΡΓΕΙΑΣ ΚΑΙ ΚΛΙΜΑΤΙΚΗΣ ΑΛΛΑΓΗΣ**

ΔΙΕΥΘΥΝΣΗ ΠΟΛΕΟΔΟΜΙΚΟΥ ΣΧΕΔΙΑΣΜΟΥ

ΤΜΗΜΑ ΠΑΡΑΔΟΣΙΑΚΩΝ ΟΙΚΙΣΜΩΝ

ΘΕΣΗ : ΠΕΙΡΑΙΑΣ - Ο.Τ. 250

ΘΕΜΑ : Καθορισμός συμπληρωματικών ειδικών όρων και περιορισμών δόμησης στο διατηρητέο κτίριο που βρίσκεται επί των οδών Ομηρίδου Σκυλίτση και Δεληγιώργη 1.

ΤΙΤΛΟΣ ΣΧΕΔΙΟΥ: **ΚΑΤΟΨΗ ΟΡΟΦΩΝ
2ου-3ου-4ου**

ΚΛΙΜΑΚΑ: 1:100