ΧΟΡΗΓΕΙΤΑΙ ΚΑΤΟΠΙΝ ΑΙΤΗΜΑΤΟΣ ΧΟΡΗΓΕΙΤΑΙ ΚΑΤΟΠΙΝ ΑΙΤΗΜΑΤΟΣ ΧΟΡΗΓΕΙΤΑΙ ΚΑΤΟΠΙΝ ΑΙΤΗΜΑΤΟΣ ΧΟΡΗΓΕΙΤΑΙ

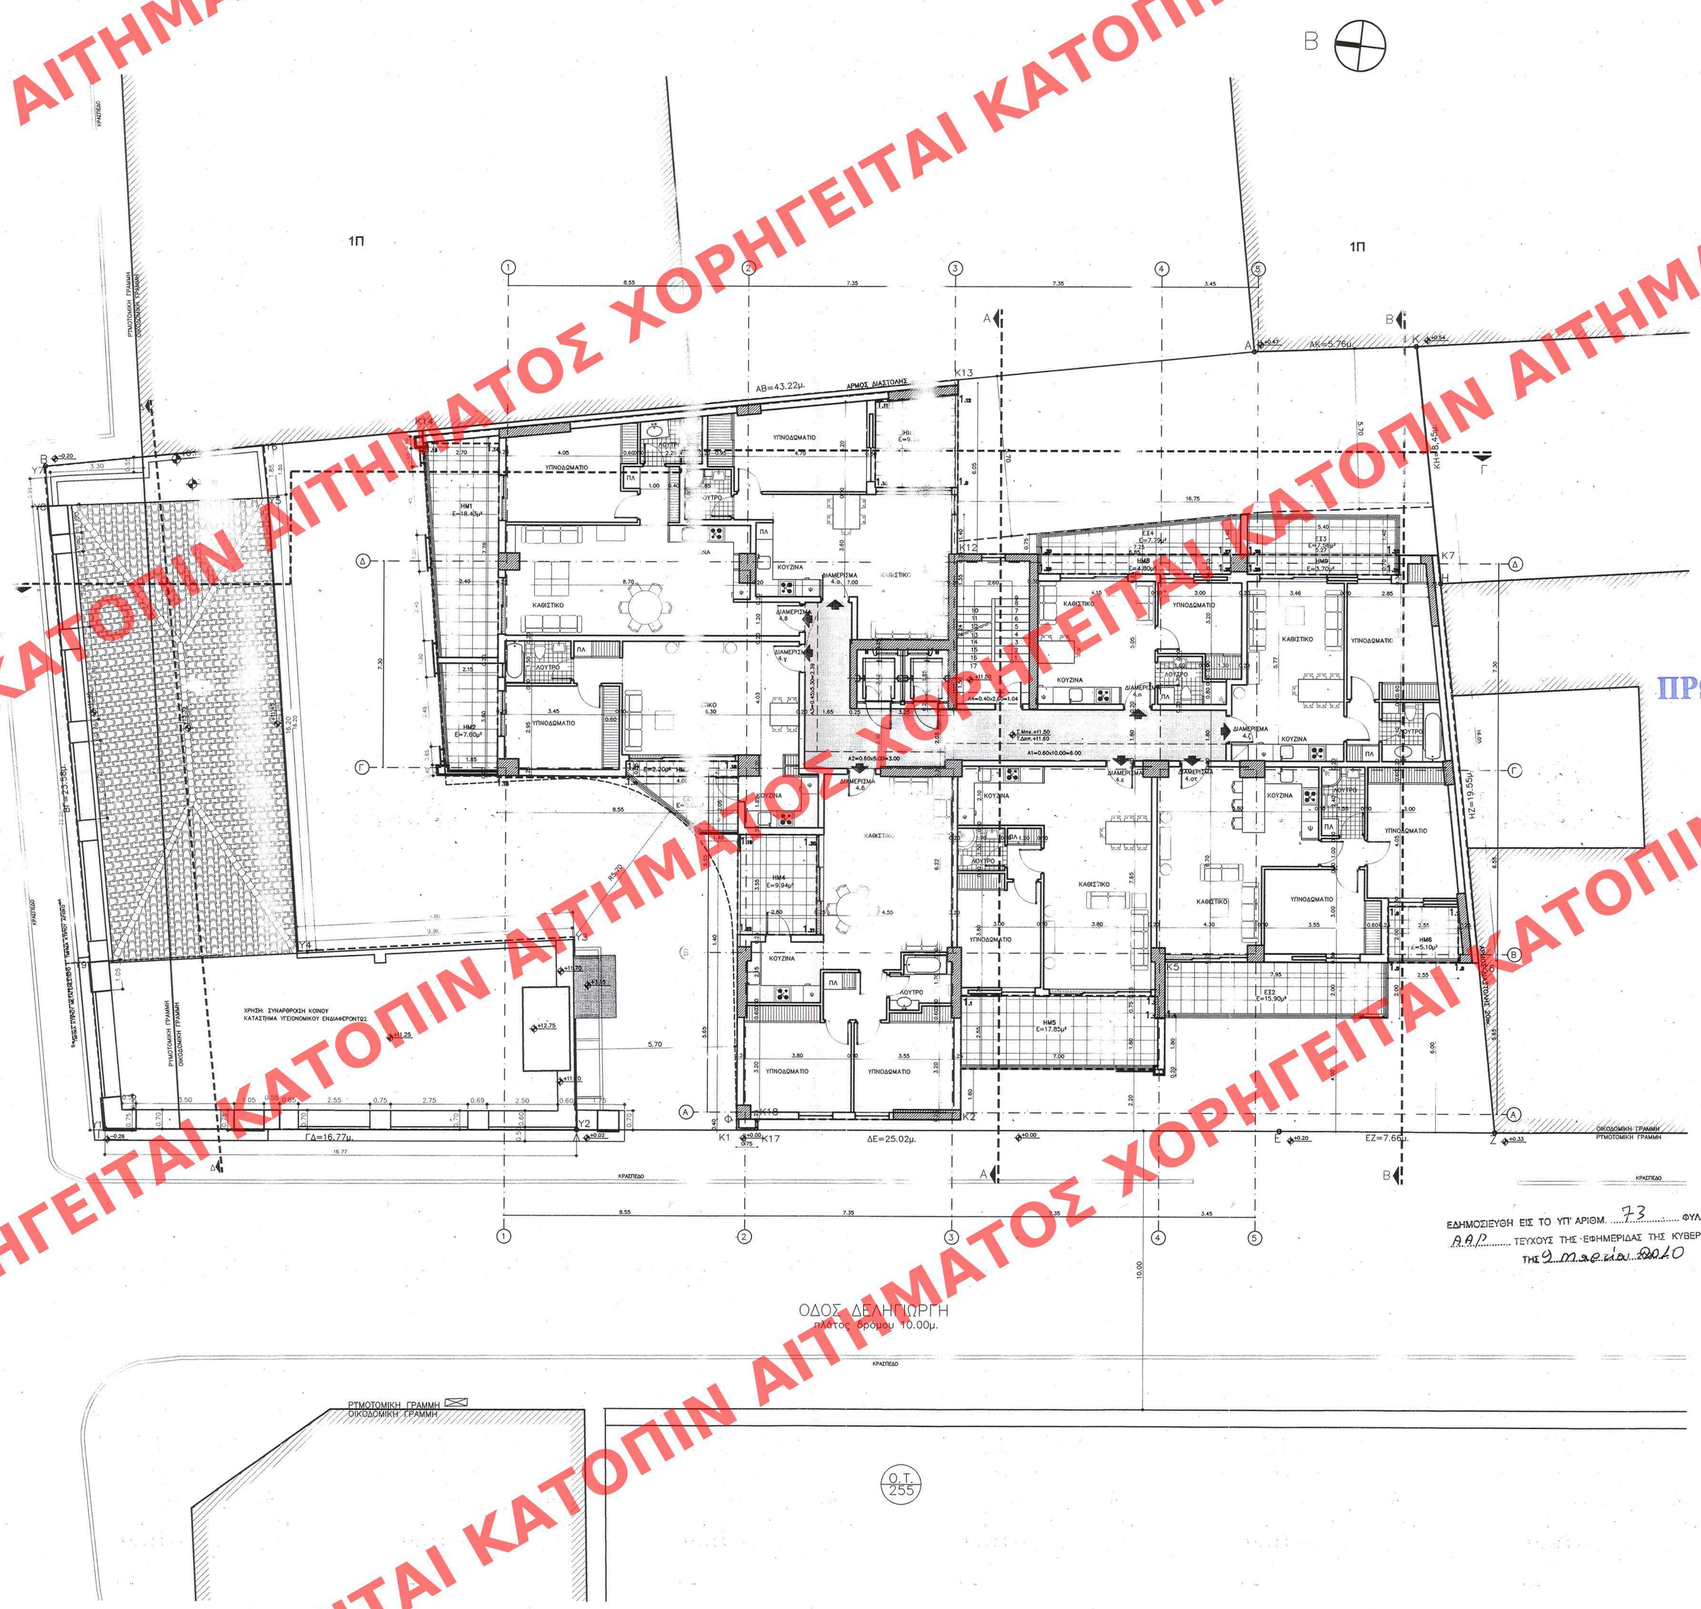

2ος ΟΡΟΦΟΣ

ΠΕΡΙΓΡΑΜΜΑ	
K1,K17,K18,K2,1.1,1.2,1.3,1.4,K5,1.5 [illegible] 8,K6,K7,1.23,1.24 1.25,1.26,1.27,1.28,1.29,1.30,K12, [illegible] 9,1.10,[illegible] 11,1.12,K13,K14,1.13, 1.14,1.15,1.16,1.17,1.18,1.19,1.20,1.21,1.22,[illegible]	
Φ–K2–α–8–Φ [illegible] 95×0[illegible]	44,52
α,1.1,(,K5,α [illegible]	8,7[illegible]
1.2,1.3,1.4,),1.2	0,19
K6–K7–1.23–1.24–[illegible] –1.20–1.21–1.22–8– 1.5–1.6–1.7–1.8–K6	
[(26,35+24,65)/2×14,5[illegible]×3,55)+(2,55+2,75)/2x2,00+ 5.40x0.70+5.85x0.70]	346,1[illegible]
K1[illegible]	
[(6,20+5[illegible] 0)/2x2,95]	35,36
[illegible] 2x8,55–[illegible]x0,55);	108,3[illegible]
[illegible] 0,45)/2x2,70	1,55
[illegible] 75	0,30
ΣΥΝΟΛΟ [illegible] 2ου ΟΡΟΦΟΥ	545,04μ²
ΣΥΝΟΛΟ [illegible] 3ου ΟΡΟΦΟΥ	545,04μ²
ΣΥΝΟΛΟ ΔΟΜΗΣΗΣ 4ου ΟΡΟΦΟΥ	545,04μ²
ΣΥΝΟΛΟ ΔΟΜΗΣΗΣ 2–3–4	1635.12μ²
Ζ2α.ΑΡΜΟΙ ΔΙΑΣΤΟΛΗΣ	
2ος ΟΡΟΦΟΣ: ΑΡΜΟΣ [illegible] (14,50+19,15)x0,20	=6,73
3ος ΟΡΟΦΟΣ: ΑΡΜΟΣ [illegible] (14,50+19,15)x0,20	=6,73
4ος ΟΡΟΦΟΣ: ΑΡΜΟΣ [illegible]=(14,50+19,15)x0,20	=6,73
Ζ2β.ΑΦΑΙΡΟΥΜΕΝΑ Μ² (ΧΩΡΙΣ [illegible] ΚΥΚΛΟΦΟΡΙΑΣ>ΑΠΑΙΤΟΥΜΕΝΩΝ)	
2ος [illegible] x10.00=6,00 [illegible].00=3,50 [illegible]x3.30=2,39 [illegible]x2,60=1,04	12,93
3ος ΟΡΟΦΟΣ: ΟΜΟΙΩΣ ΜΕ 2ο	12,93
4ος ΟΡΟΦΟΣ: ΟΜΟΙΩΣ ΜΕ 2ο	12,93
ΣΥΝΟΛΟ [illegible] ΥΜΕΝΩΝ	58.98μ²
ΤΕΛΙΚΟ ΣΥ[illegible] ΔΟΜΗΣΗΣ 2214.44μ²–49.72μ²=	1576.14μ²
Ζ3. ΗΜΙΥΠΑΙΘΡΙΟΙ	
2ος ΟΡΟΦΟΣ	
ΗΜ[illegible] [illegible]2.70)/2x7.60 = 18.43μ² ΗΜ[illegible] [illegible]2.15)/2x3,80 = 7,60μ² [illegible]3x4.00 = 2,20μ² [illegible]5x2.80 = 9.94μ² [illegible]0x2,55 = 17,85 [illegible]5x2.00 = 5.10μ² (3.40+3.10)/2x2.95 = 9.58μ² [illegible].85x0.70 = 4.80μ² [illegible]40x0.70 = 3.78μ²	
[illegible]ΛΟ 2ου ΟΡΟΦΟΥ	28μ²
[illegible]ΛΟ 3ου ΟΡΟΦΟΥ ΟΜΟΙΩΣ ΜΕ 2ο ΟΡΟΦΟ[illegible]	[illegible]9,28μ²
[illegible]ΛΟ 4ου ΟΡΟΦΟΥ ΟΜΟΙΩΣ ΜΕ 2ο ΟΡΟΦΟ	79,28μ²
[illegible]ΝΙΚΟ ΣΥΝΟΛΟ ΗΜΙΥΠΑΙΘΡΙΩΝ	237,84μ²
[illegible]ΕΙΩΣΤΕΣ	
ΟΡΟΦΟΣ	
[illegible] (4.00+1.40)/2x2.05 = 5.53μ² 2.00x7.95 15.90μ² 1.40x5.40 7.56μ² (1.40+0.75)/2x7.25 = 7.79μ²	
[illegible]ΛΟ 2ου ΟΡΟΦΟΥ	36.78μ²
[illegible]ΛΟ 3ου ΟΡΟΦΟΥ ΟΜΟΙΩΣ ΜΕ 2ο ΟΡΟΦΟ	36.78μ²
[illegible]ΛΟ 4ου ΟΡΟΦΟΥ ΟΜΟΙΩΣ ΜΕ 2ο ΟΡΟΦΟ	36.78μ²
[illegible]ΝΙΚΟ ΣΥΝΟΛΟ ΕΙΩΣΤΩΝ	110.34μ²
Ζ5. ΚΑΤ' ΟΓΚΟΝ ΕΚΜΕΤΑΛΕΥΣΗ	
[illegible] ΟΡΟΦΟΣ (545,04+79,28)x2.90	= 1810,53μ³
[illegible]ος ΟΡΟΦΟΣ (545,04+79,28)x2.90	= 1810,53μ³
[illegible]ος ΟΡΟΦΟΣ (545,04+79,28)x2.90	= 1810,53μ³
ΓΕΝΙΚΟ ΣΥΝΟΛΟ ΚΑΤ' ΟΓΚΟΝ ΕΚΜΕΤΑΛΕΥΣΗΣ	543.58μ³

ΥΠΟΥΡΓΕΙΟ ΠΕΡΙΒΑΛΛΟΝΤΟΣ
ΕΝΕΡΓΕΙΑΣ & ΚΛΙΜΑΤΙΚΗΣ ΑΛΛΑΓΗΣ

ΣΥΝΟΔΕΥΕΙ ΤΗΝ ΥΠ' ΑΡΙΘΜ. Γ.5278/10 ΑΠΟΦΑΣΗ ΠΕΡΙ "καθορισμού ειδικών όρων & περιορισμών δόμησης στο διατηρητέο κτίριο που βρίσκεται επί των οδών Ομηρίδου Σκυλίτσή & Δεληγιώργη 1 του δημοτικού διαμερίσματος Πειραιά (ΦΕΚ Β' 1111/2010)".

ΑΘΗΝΑ, 11 Φεβρουαρίου 2010
Ο ΔΙΚΟΣ
Γ. Μαυρίππας

Αρ. φακ. 12/10
6222

ΕΔΗΜΟΣΙΕΥΘΗ ΕΙΣ ΤΟ ΥΠ' ΑΡΙΘΜ. 73 ΦΥΛΛΟ ΤΟΥ ΑΑΠ ΤΕΥΧΟΥΣ ΤΗΣ ΕΦΗΜΕΡΙΔΑΣ ΤΗΣ ΚΥΒΕΡΝΗΣΕΩΣ της 9 Μαρτίου 2010

ΥΠΟΥΡΓΕΙΟ ΠΕΡΙΒΑΛΛΟΝΤΟΣ, ΕΝΕΡΓΕΙΑΣ ΚΑΙ ΚΛΙΜΑΤΙΚΗΣ ΑΛΛΑΓΗΣ

ΔΙΕΥΘΥΝΣΗ ΠΟΛΕΟΔΟΜΙΚΟΥ ΣΧΕΔΙΑΣΜΟΥ
ΤΜΗΜΑ ΠΑΡΑΔΟΣΙΑΚΩΝ ΟΙΚΙΣΜΩΝ

ΘΕΣΗ : **ΠΕΙΡΑΙΑΣ - Ο.Τ. 250**

ΘΕΜΑ : **Καθορισμός συμπληρωματικών ειδικών όρων και περιορισμών δόμησης στο διατηρητέο κτίριο που βρίσκεται επί των οδών Ομηρίδου Σκυλίτση και Δεληγιώργη 1.**

ΤΙΤΛΟΣ ΣΧΕΔΙΟΥ : **ΚΑΤΟΨΗ ΟΡΟΦΩΝ 2ου-3ου-4ου**

ΚΛΙΜΑΚΑ : **1:100**