ΧΟΡΗΓΕΙΤΑΙ ΚΑΤΟΠΙΝ ΑΙΤΗΜΑΤΟΣ

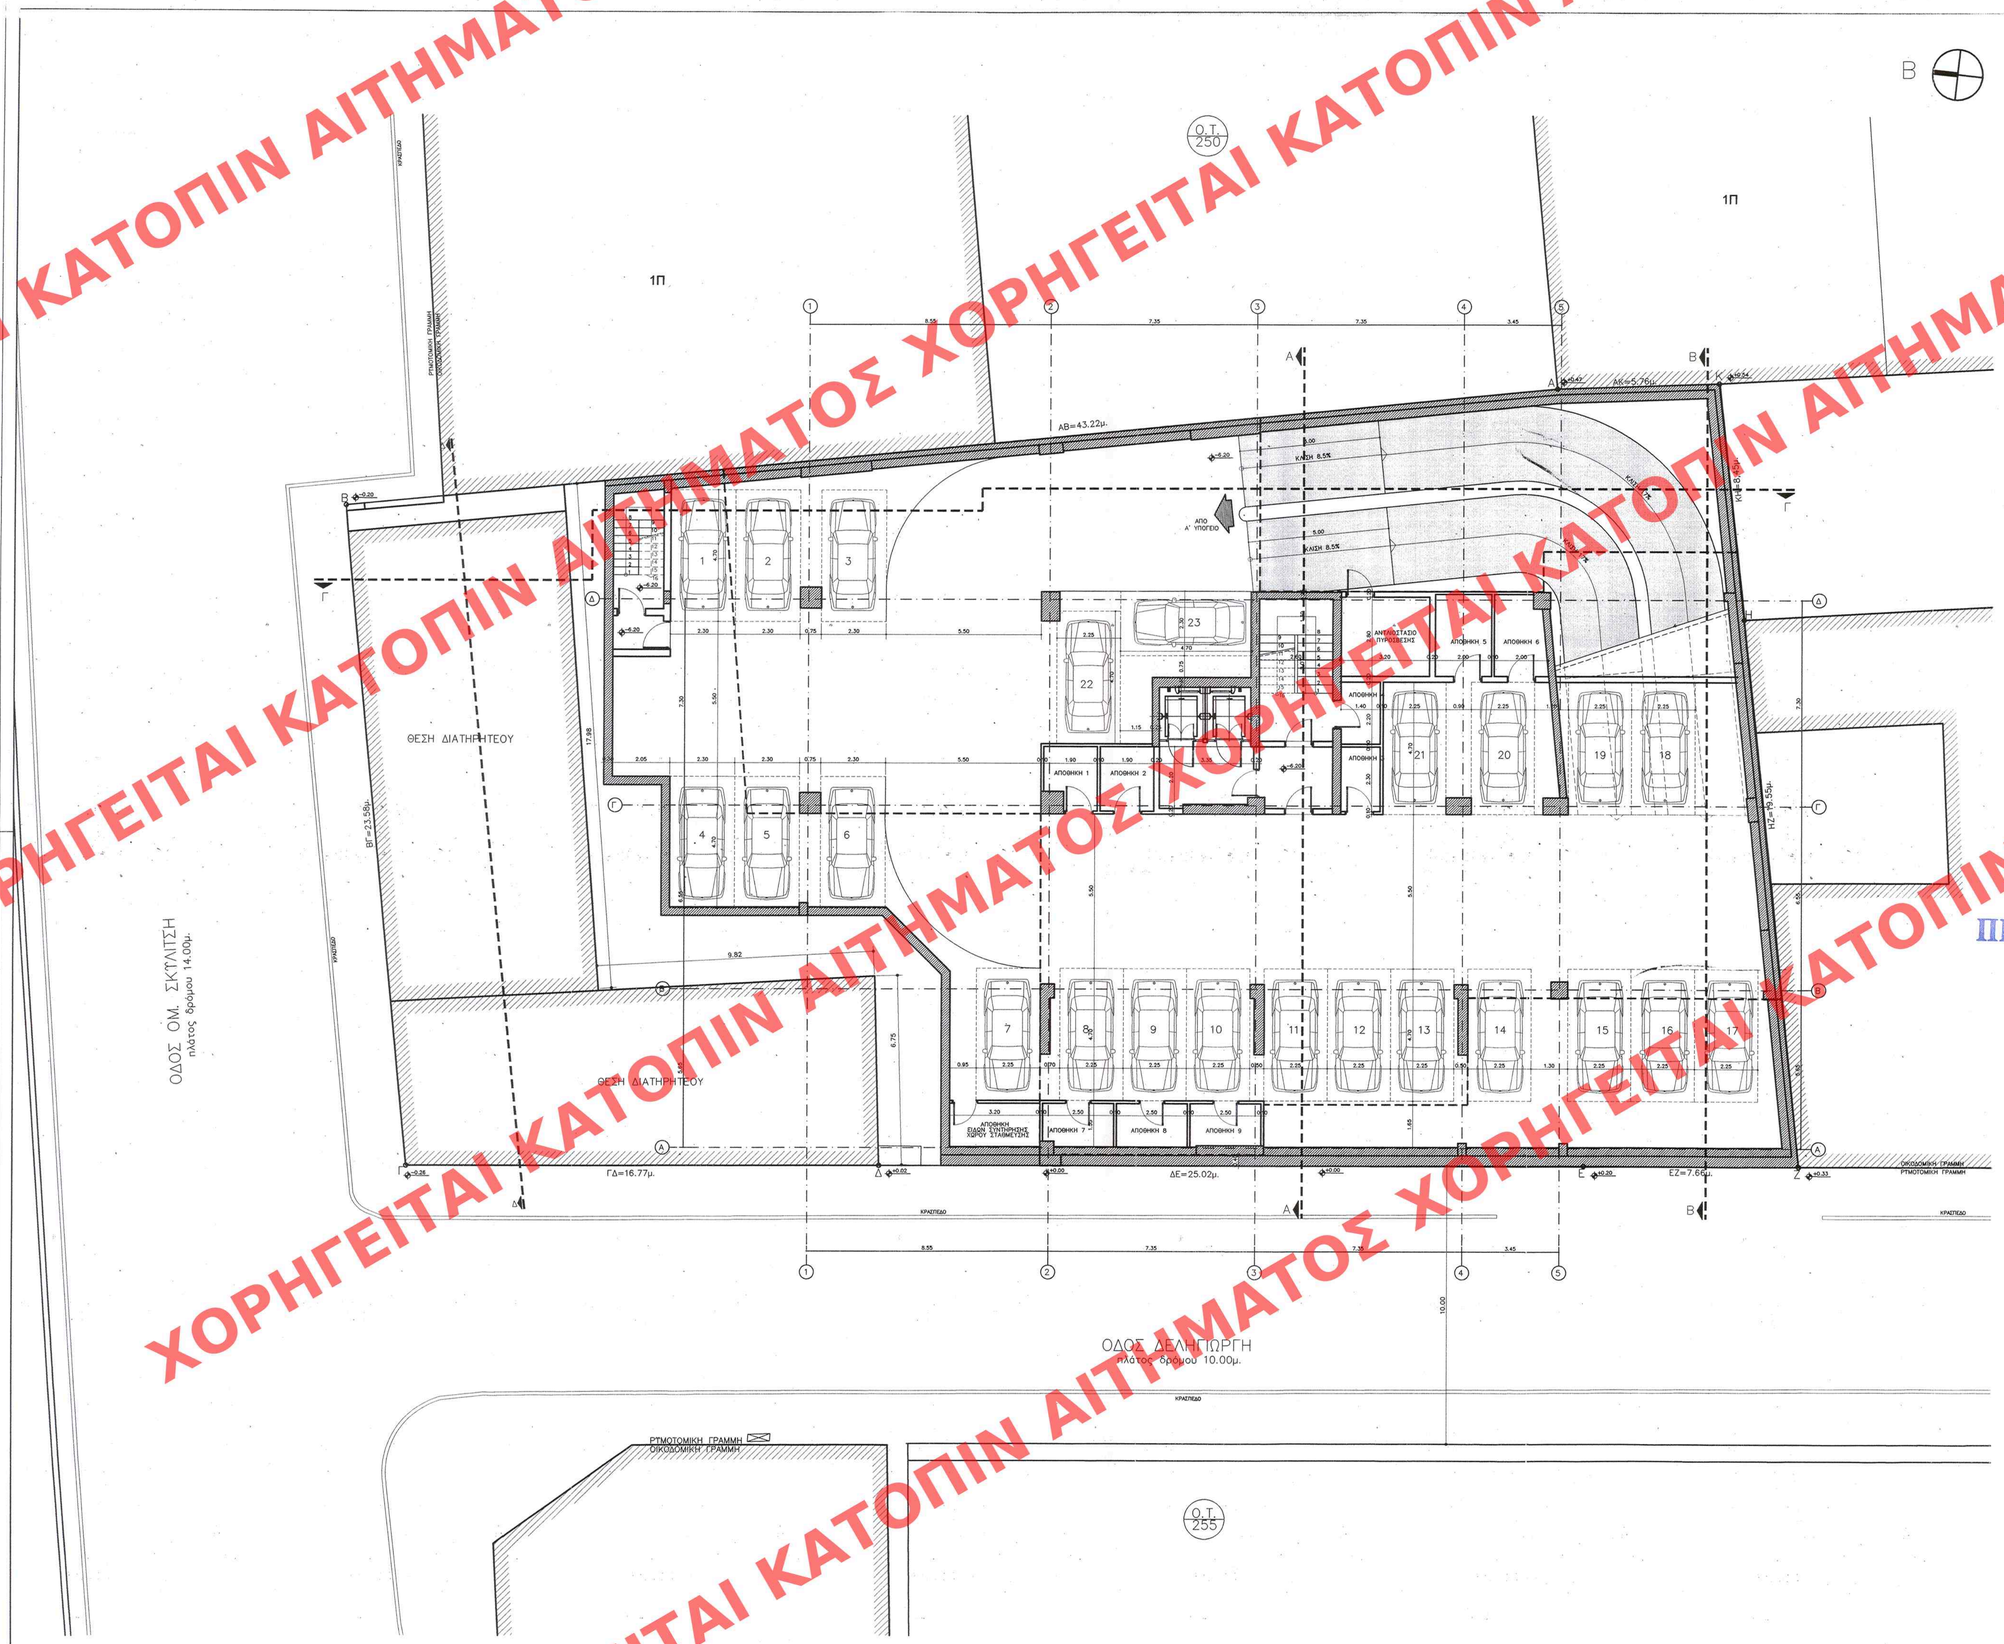

ΥΠΟΓΕΙΟ Β'	952.50μ²

ΑΠΑΙΤΟΥΜΕΝΑ:

1. Συνολική δόμηση=4104.44/100=41.04= 41 ΘΕΣΕΙΣ
2. 1 ΘΕΣΗ ΑΝΑ ΔΙΑΜΕΡΙΣΜΑ=61 ΔΙΑΜΕΡΙΣΜΑΤΑ=61 ΘΕΣΕΙΣ
3. ΓΙΑ ΤΟ ΥΦΙΣΤΑΜΕΝΟ ΔΙΑΤΗΡΗΤΕΟ ΚΤΙΡΙΟ ΔΕΝ ΑΠΑΙΤΟΥΝΤΑΙ ΘΕΣΕΙΣ ΣΤΑΘΜΕΥΣΗΣ.

ΠΡΑΓΜΑΤΟΠΟΙΟΥΜΕΝΑ:

ΥΠΟΓΕΙΟ Β'	23 ΘΕΣΕΙΣ	
ΥΠΟΓΕΙΟ Α'	18 ΘΕΣΕΙΣ	
PILOTIS	21 ΘΕΣΕΙΣ	
ΣΥΝΟΛΟ	62 ΘΕΣΕΙΣ	>61 ΑΠΑΙΤΟΥΜΕΝΕΣ

ΘΕΣΕΙΣ ΑΜΚ.

ΑΠΑΙΤΟΥΝΤΑΙ 2% Χ 61θέσεις=1,22=1 ΘΕΣΗ ΑΜΚ
ΠΡΑΓΜΑΤΟΠΟΙΕΙΤΑΙ ΜΙΑ ΘΕΣΗ ΑΜΚ ΣΤΗ PILOTIS

ΥΠΟΛΟΓΙΣΜΟΣ ΧΩΡΟΥ ΑΝΑΜΟΝΗΣ ΑΥΤΟΚΙΝΗΤΩΝ

ΑΠΑΙΤΟΥΜΕΝΑ:	2 ΘΕΣΕΙΣ ή 2Χ12,5μ²=25,00μ²
ΠΡΑΓΜΑΤΟΠΟΙΟΥΜΕΝΑ:	7.20μΧ3.50²=25,20μ²>25,00μ²

- ΚΑΛΥΨΗ
- ΠΕΡΙΓΡΑΜΜΑ ΥΠΟΓΕΙΟΥ
- ΟΡΙΑ ΟΙΚΟΠΕΔΟΥ
- ΑΠΟΣΤΑΣΗ ΑΠΟ ΟΡΙΑ (Δ=5.70μ)

ΥΠΟΥΡΓΕΙΟ ΠΕΡΙΒΑΛΛΟΝΤΟΣ
ΕΝΕΡΓΕΙΑΣ & ΚΛΙΜΑΤΙΚΗΣ ΑΛΛΑΓΗΣ
ΣΥΝΟΔΕΥΕΙ ΤΗΝ ΥΠ. ΑΡΙΘΜ. Γ.5878/10 ΑΠΟΦΑΣΗ
ΠΕΡΙ καθορισμός ειδικών όρων και περιορισμών δόμησης στο διατηρητέο κτίριο που βρίσκεται επί των οδών Ο.Γ. Σκυλίτση και Δεληγιώργη 1 του Δ. Πειραιά (Ο.Τ. 250).
11 Φεβρουαρίου 2010
ΔΙΟΙΚΗΣΗ
Γ. Χαυσόλης
Αρ. Φακ. 12/10
6Χ. 22.

ΠΡΩΤΟΤΥΠΟ

ΕΔΗΜΟΣΙΕΥΘΗ ΕΙΣ ΤΟ ΥΠ' ΑΡΙΘΜ. 73 ΦΥΛΛΟ ΤΟΥ ΑΑΠ ΤΕΥΧΟΥΣ ΤΗΣ ΕΦΗΜΕΡΙΔΑΣ ΤΗΣ ΚΥΒΕΡΝΗΣΕΩΣ ΤΗΣ 9 Μαρτίου 2010

ΥΠΟΥΡΓΕΙΟ ΠΕΡΙΒΑΛΛΟΝΤΟΣ, ΕΝΕΡΓΕΙΑΣ ΚΑΙ ΚΛΙΜΑΤΙΚΗΣ ΑΛΛΑΓΗΣ

ΔΙΕΥΘΥΝΣΗ ΠΟΛΕΟΔΟΜΙΚΟΥ ΣΧΕΔΙΑΣΜΟΥ
ΤΜΗΜΑ ΠΑΡΑΔΟΣΙΑΚΩΝ ΟΙΚΙΣΜΩΝ

ΘΕΣΗ : **ΠΕΙΡΑΙΑΣ - Ο.Τ. 250**

ΘΕΜΑ : **Καθορισμός συμπληρωματικών ειδικών όρων και περιορισμών δόμησης στο διατηρητέο κτίριο που βρίσκεται επί των οδών Ομηρίδου Σκυλίτση και Δεληγιώργη 1.**

ΤΙΤΛΟΣ ΣΧΕΔΙΟΥ : **ΚΑΤΟΨΗ ΥΠΟΓΕΙΟΥ Β'**

ΚΛΙΜΑΚΑ : **1:100**