


ΧΟΡΗΓΕΙΤΑΙ ΑΙΤΗΜΑΤΟΣ ΧΟΡΗΓΕΙΤΑΙ ΚΑΤΟΠΙΝ ΑΙΤΗ

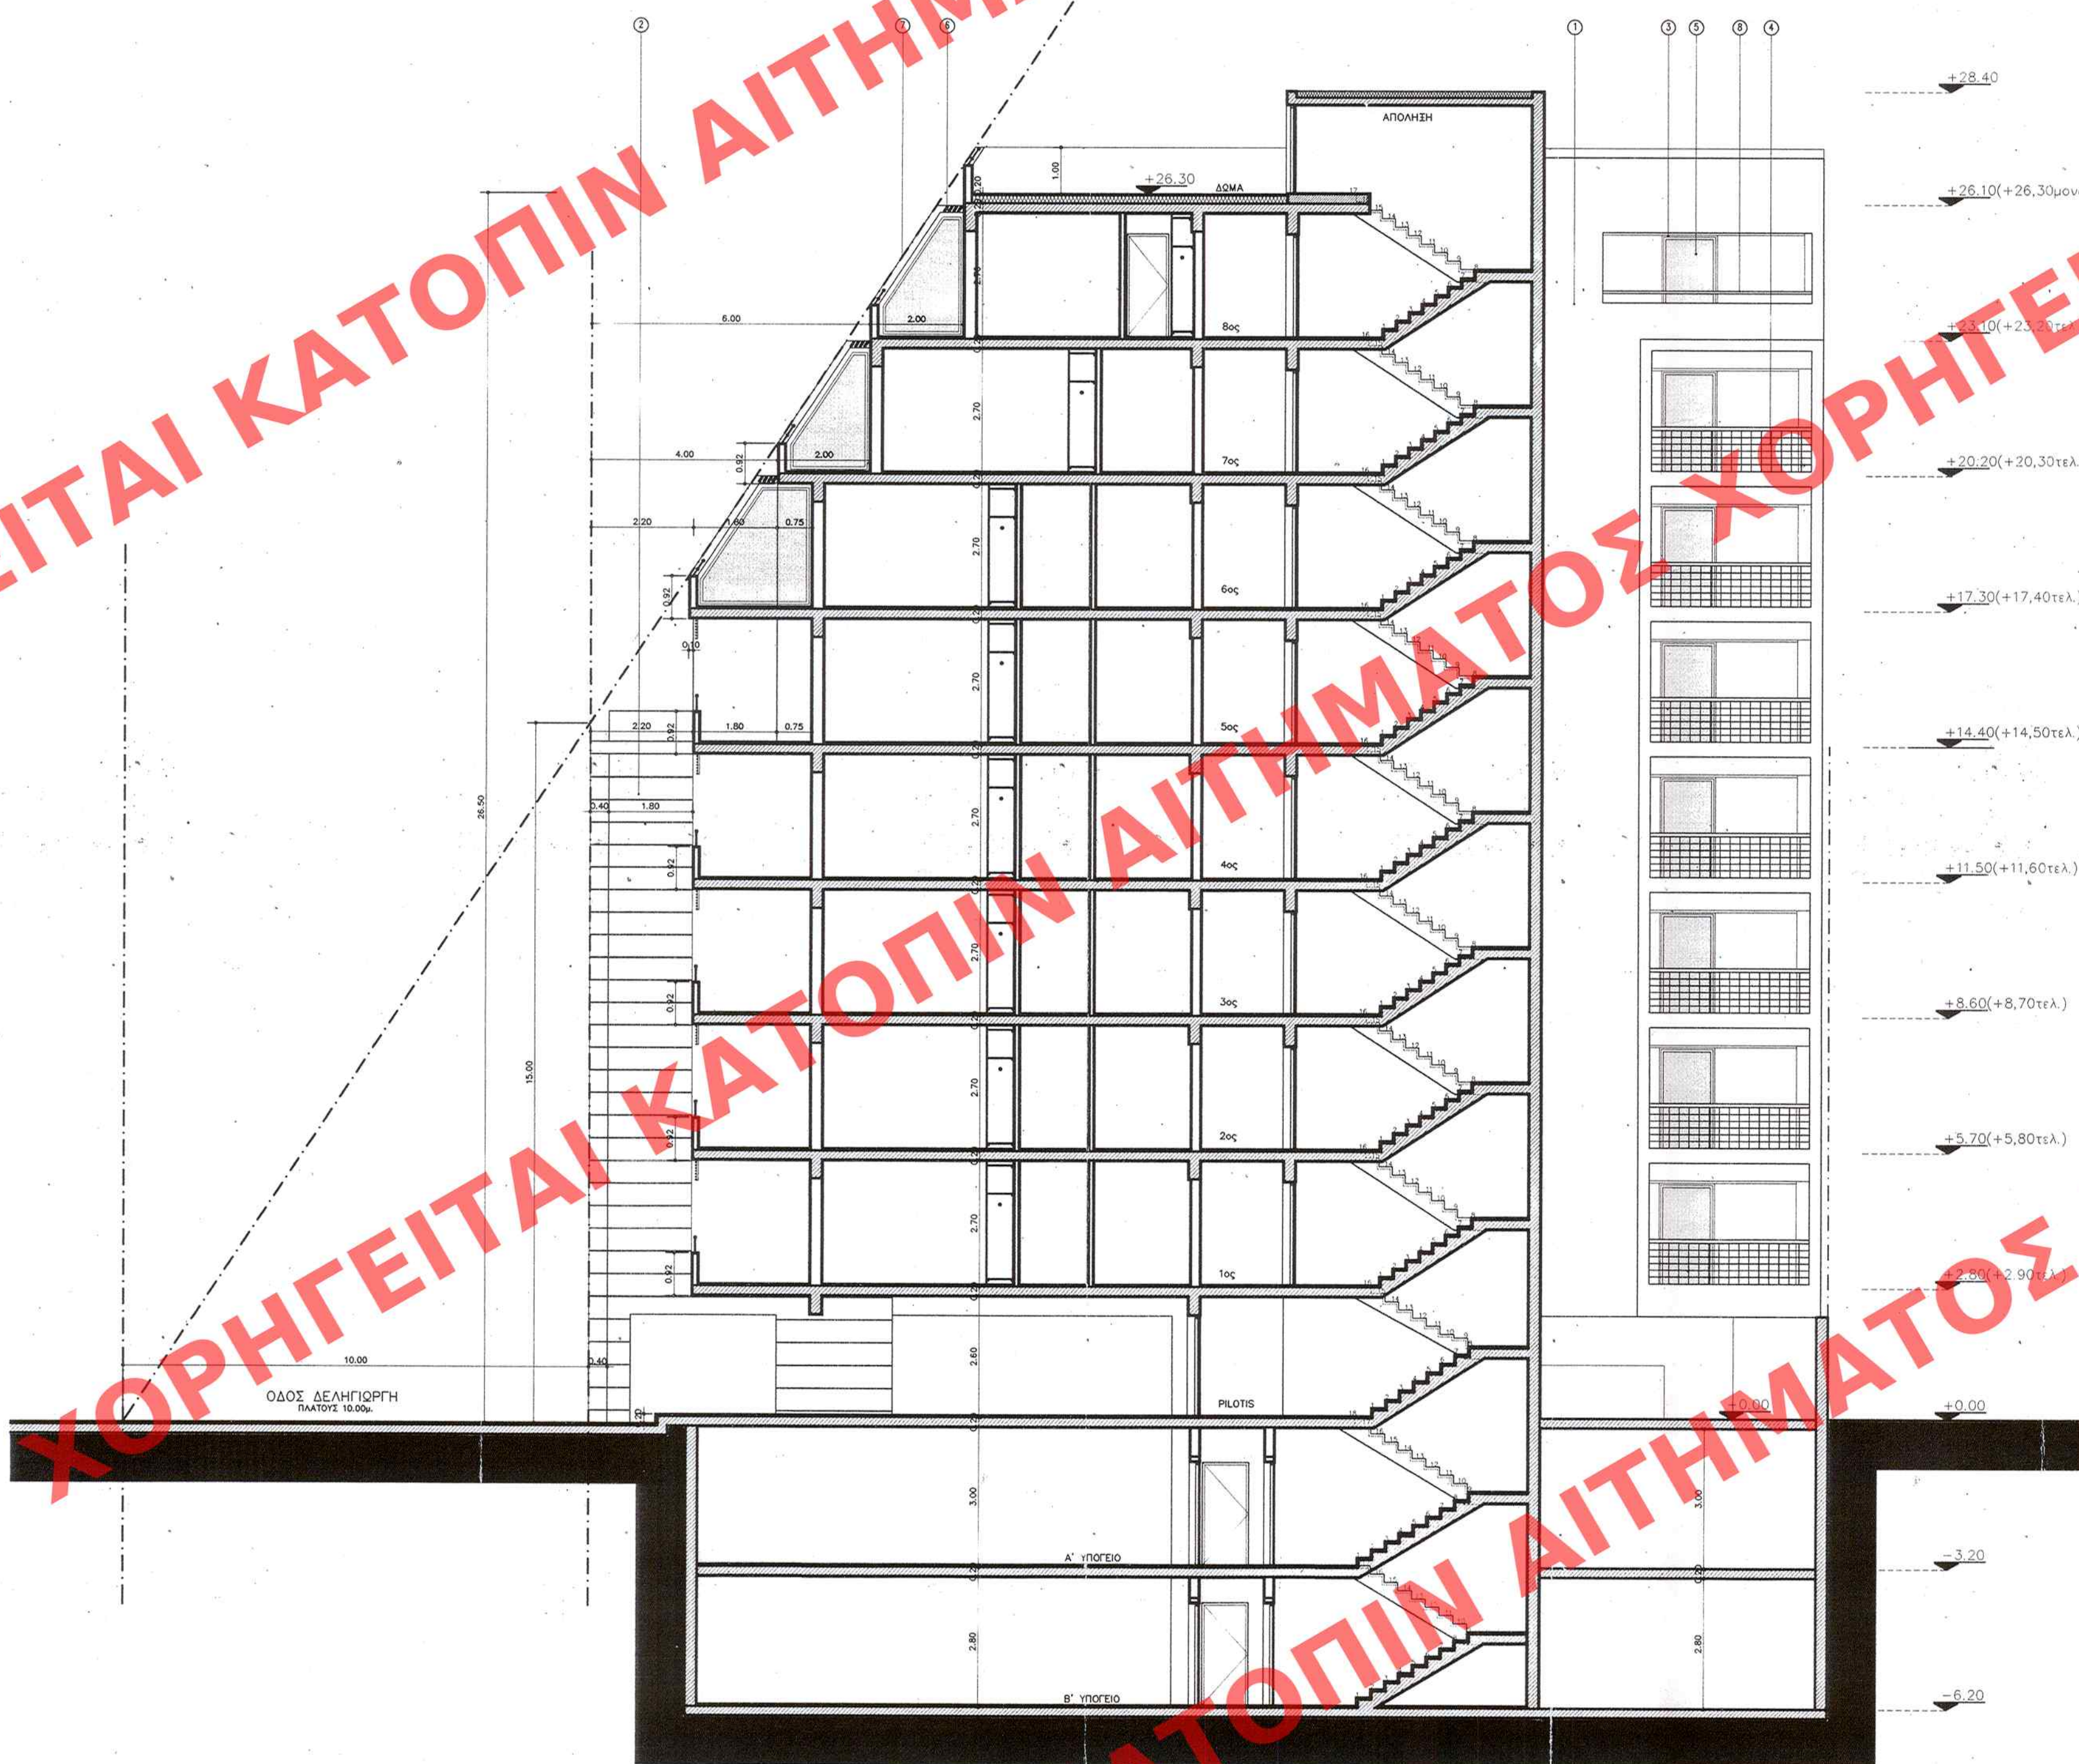

ΠΡΩΤΟΤΥΠΟ

ΥΠΟΜΝΗΜΑ ΥΛΙΚΩΝ

1.	ΕΠΙΧΡΙΣΜΑ
2.	ΕΠΙΧΡΙΣΜΑ ΜΕ ΣΚΩΤΙΕΣ
3.	ΚΟΥΦΟΜΑΤΑ ΑΛΟΥΜΙΝΙΟΥ
4.	ΜΕΤΑΛΛΙΚΟ ΚΙΓΚΛΙΔΩΜΑ
5.	ΥΑΛΟΠΝΑΚΑΣ
6.	ΠΕΡΣΙΔΕΣ ΜΕΤΑΛΛΙΚΕΣ
7.	ΜΕΤΑΛΛΙΚΗ ΠΕΡΙΚΟΛΑ
8.	ΜΕΤΑΛΛΙΚΗ ΚΟΥΠΑΣΤΗ

ΥΠΟΥΡΓΕΙΟ ΠΕΡΙΒΑΛΛΟΝΤΟΣ
ΕΝΕΡΓΕΙΑΣ & ΚΛΙΜΑΤΙΚΗΣ ΑΛΛΑΓΗΣ
ΣΥΝΟΔΕΥΕΙ ΤΗΝ ΥΠ' ΑΡΙΘΜ. 5878/10 ΑΠΟΦΑΣΗ
ΠΕΡΙ... Καθορισμού ειδικών όρων... και
περιορισμών δόμησης στο διατηρητέο
κτίριο που βρίσκεται επί των οδών Ομ.
Σκυλίτση και Δεληγιώργη 1 του Εγκλ.
κρητικού δήμου... του Δήμου Πείραις
(...)

Αθήνα, 11 Φεβρουαρίου 2010
Δ/ΝΤΗΣ

Γ. ΜΑΝΟΥΡΗΣ

ΕΔΗΜΟΣΙΕΥΣΗ ΕΙΣ ΤΟ ΥΠ' ΑΡΙΘΜ. 93 ΦΥΛΛΟ ΤΟΥ
... ΤΕΥΧΟΥΣ ΤΗΣ ΕΦΗΜΕΡΙΔΑΣ ΤΗΣ ΚΥΒΕΡΝΗΣΕΩΣ
ΤΗΣ 9ης Μαρτίου 2010

ΥΠΟΥΡΓΕΙΟ ΠΕΡΙΒΑΛΛΟΝΤΟΣ,
ΕΝΕΡΓΕΙΑΣ ΚΑΙ ΚΛΙΜΑΤΙΚΗΣ ΑΛΛΑΓΗΣ

ΔΙΕΥΘΥΝΣΗ ΠΟΛΕΟΔΟΜΙΚΟΥ ΣΧΕΔΙΑΣΜΟΥ
ΤΜΗΜΑ ΠΑΡΑΔΟΣΙΑΚΩΝ ΟΙΚΙΣΜΩΝ

ΘΕΣΗ : ΠΕΙΡΑΙΑΣ - Ο.Τ. 250

ΘΕΜΑ : Καθορισμός συμπληρωματικών ειδικών όρων
και περιορισμών δόμησης στο διατηρητέο κτίριο
που βρίσκεται επί των οδών Ομηρίδου
Σκυλίτση και Δεληγιώργη 1.

ΤΙΤΛΟΣ ΣΧΕΔΙΟΥ : ΤΟΜΗ Α-Α

ΚΛΙΜΑΚΑ : 1:100