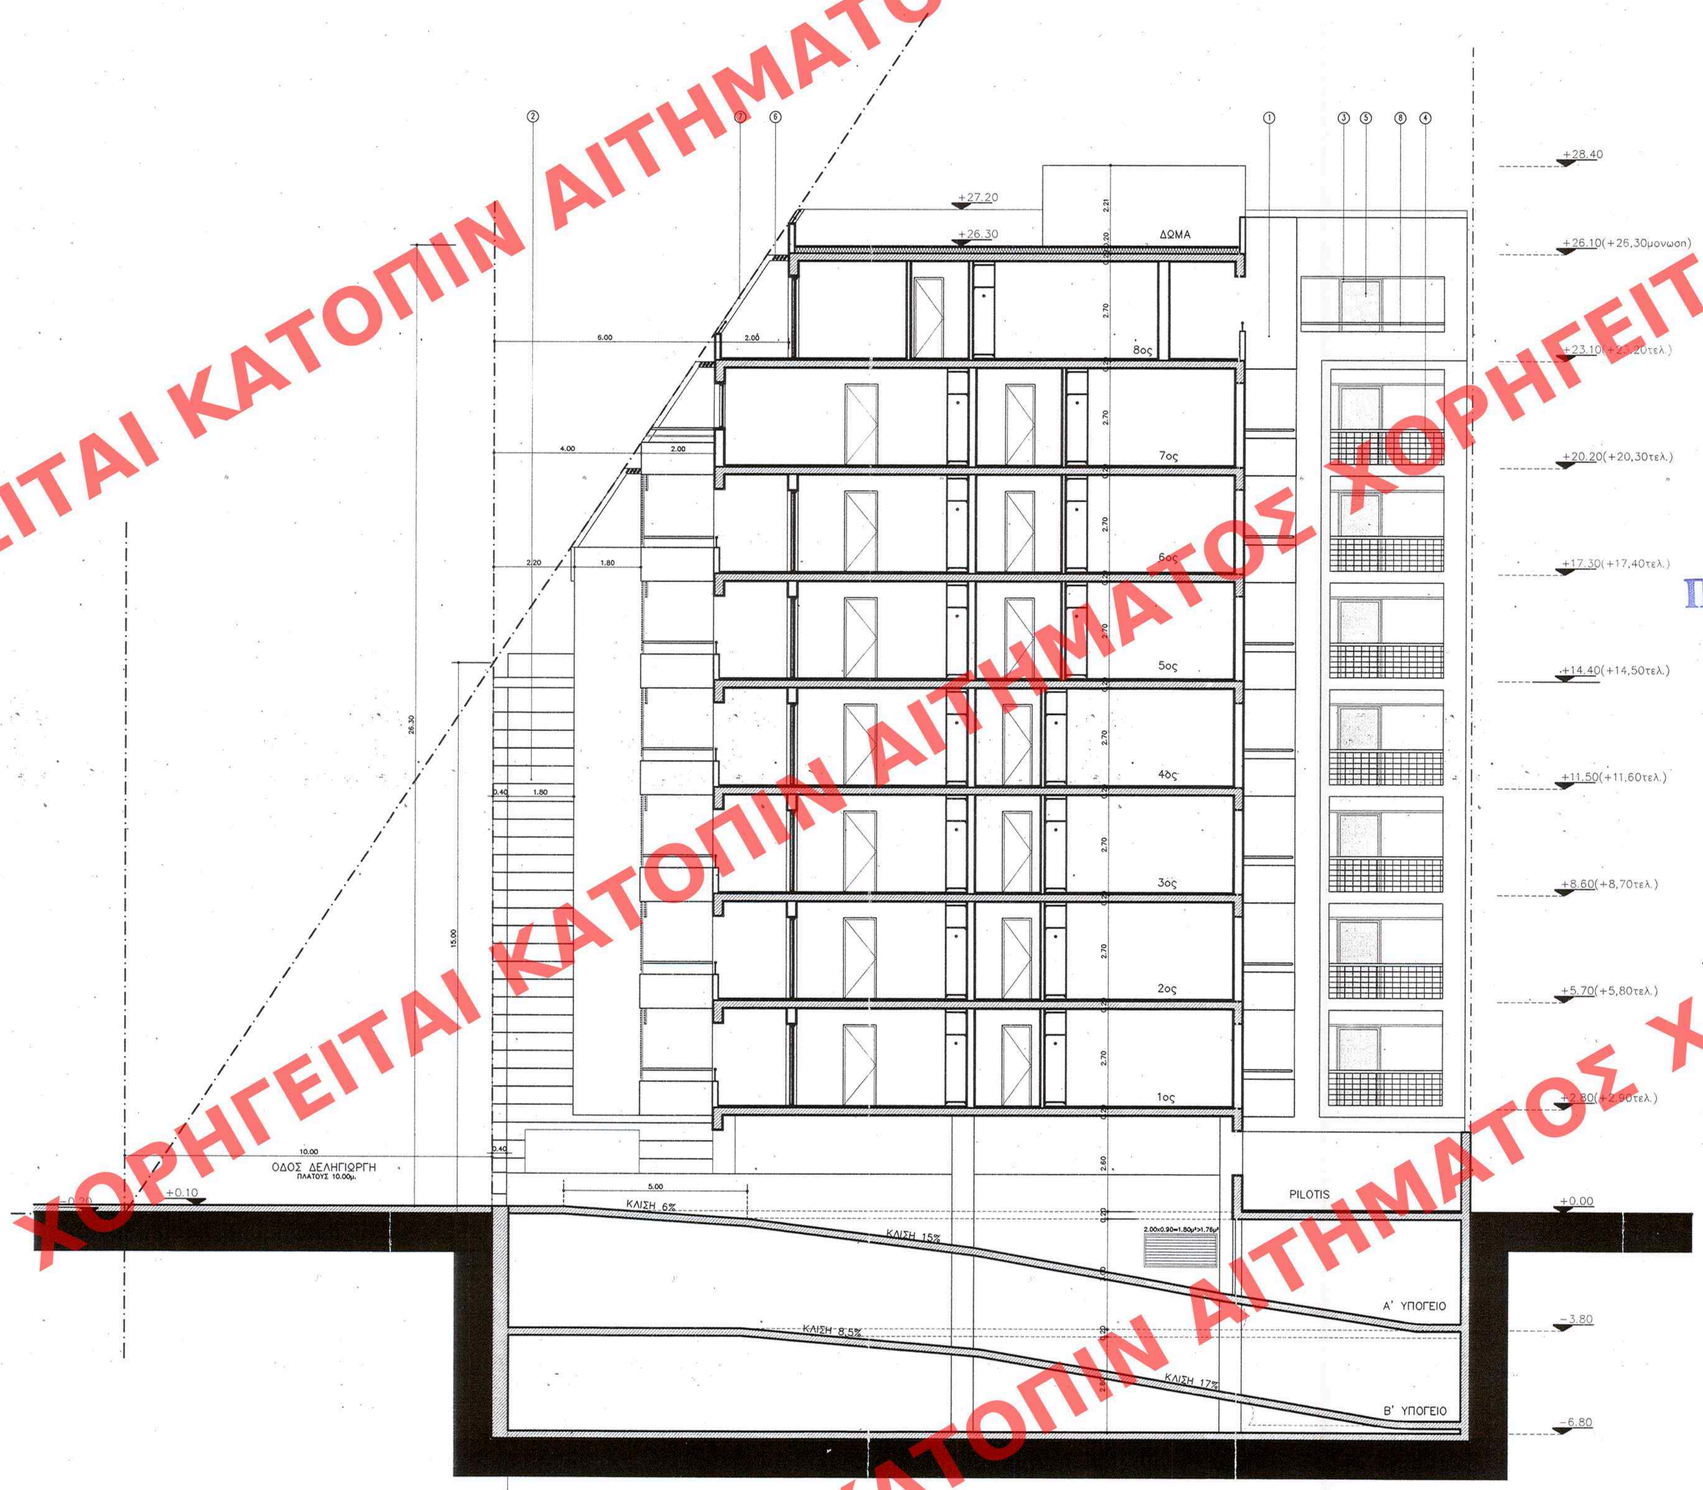

ΥΠΟΜΝΗΜΑ ΥΛΙΚΩΝ

1.	ΕΠΙΧΡΙΣΜΑ
2.	ΕΠΙΧΡΙΣΜΑ ΜΕ ΣΚΩΤΙΕΣ
3.	ΚΟΥΦΩΜΑΤΑ ΑΛΟΥΜΙΝΙΟΥ
4.	ΜΕΤΑΛΛΙΚΟ ΚΙΓΚΛΙΔΩΜΑ
5.	ΥΑΛΟΠΙΝΑΚΑΣ
6.	ΠΕΡΣΙΔΕΣ ΜΕΤΑΛΛΙΚΕΣ
7.	ΜΕΤΑΛΛΙΚΗ ΠΕΡΓΚΟΛΑ
8.	ΜΕΤΑΛΛΙΚΗ ΚΟΥΠΑΣΤΗ

ΠΡΩΤΟΤΥΠΟ

ΥΠΟΥΡΓΕΙΟ ΠΕΡΙΒΑΛΛΟΝΤΟΣ
ΕΝΕΡΓΕΙΑΣ & ΚΛΙΜΑΤΙΚΗΣ ΑΛΛΑΓΗΣ

ΣΥΝΟΔΕΥΕΙ ΤΗΝ ΥΠ' ΑΡΙΘΜ. Γ. 5878/10 ΑΠΟΦΑΣΗ ΠΕΡΙ Καθορισμού ειδικών όρων και περιορισμών δόμησης στο διατηρητέο κτίριο που βρίσκεται επί των οδών Ομηρίδου Σκυλίτση και Δεληγιώργη 1 του εγκεκριμένου ρυμοτ. σχ. του Δήμου Πειραιά (ν. Αττικής)

ΑΘΗΝΑ, 11 Φεβρουαρίου 2010
Ο Δ/ΝΤΗΣ

Γ. ΜΑΝΟΥΡΗΣ

Αρ. Φακ. 12/10
σχ. 99

ΕΔΗΜΟΣΙΕΥΘΗ ΕΙΣ ΤΟ ΥΠ' ΑΡΙΘΜ. 73 ΦΥΛΛΟ ΤΟΥ Α.Δ.Π. ΤΕΥΧΟΥΣ ΤΗΣ ΕΦΗΜΕΡΙΔΑΣ ΤΗΣ ΚΥΒΕΡΝΗΣΕΩΣ ΤΗΣ 9 Μαρτίου 2010

ΥΠΟΥΡΓΕΙΟ ΠΕΡΙΒΑΛΛΟΝΤΟΣ, ΕΝΕΡΓΕΙΑΣ ΚΑΙ ΚΛΙΜΑΤΙΚΗΣ ΑΛΛΑΓΗΣ

ΔΙΕΥΘΥΝΣΗ ΠΟΛΕΟΔΟΜΙΚΟΥ ΣΧΕΔΙΑΣΜΟΥ
ΤΜΗΜΑ ΠΑΡΑΔΟΣΙΑΚΩΝ ΟΙΚΙΣΜΩΝ

ΘΕΣΗ : **ΠΕΙΡΑΙΑΣ - Ο.Τ. 250**

ΘΕΜΑ : **Καθορισμός συμπληρωματικών ειδικών όρων και περιορισμών δόμησης στο διατηρητέο κτίριο που βρίσκεται επί των οδών Ομηρίδου Σκυλίτση και Δεληγιώργη 1.**

ΤΙΤΛΟΣ ΣΧΕΔΙΟΥ : **ΤΟΜΗ Β-Β**

ΚΛΙΜΑΚΑ : **1:100**

ΧΟΡΗΓΕΙΤΑΙ ΚΑΤΟΠΙΝ ΑΙΤΗΜΑΤΟΣ