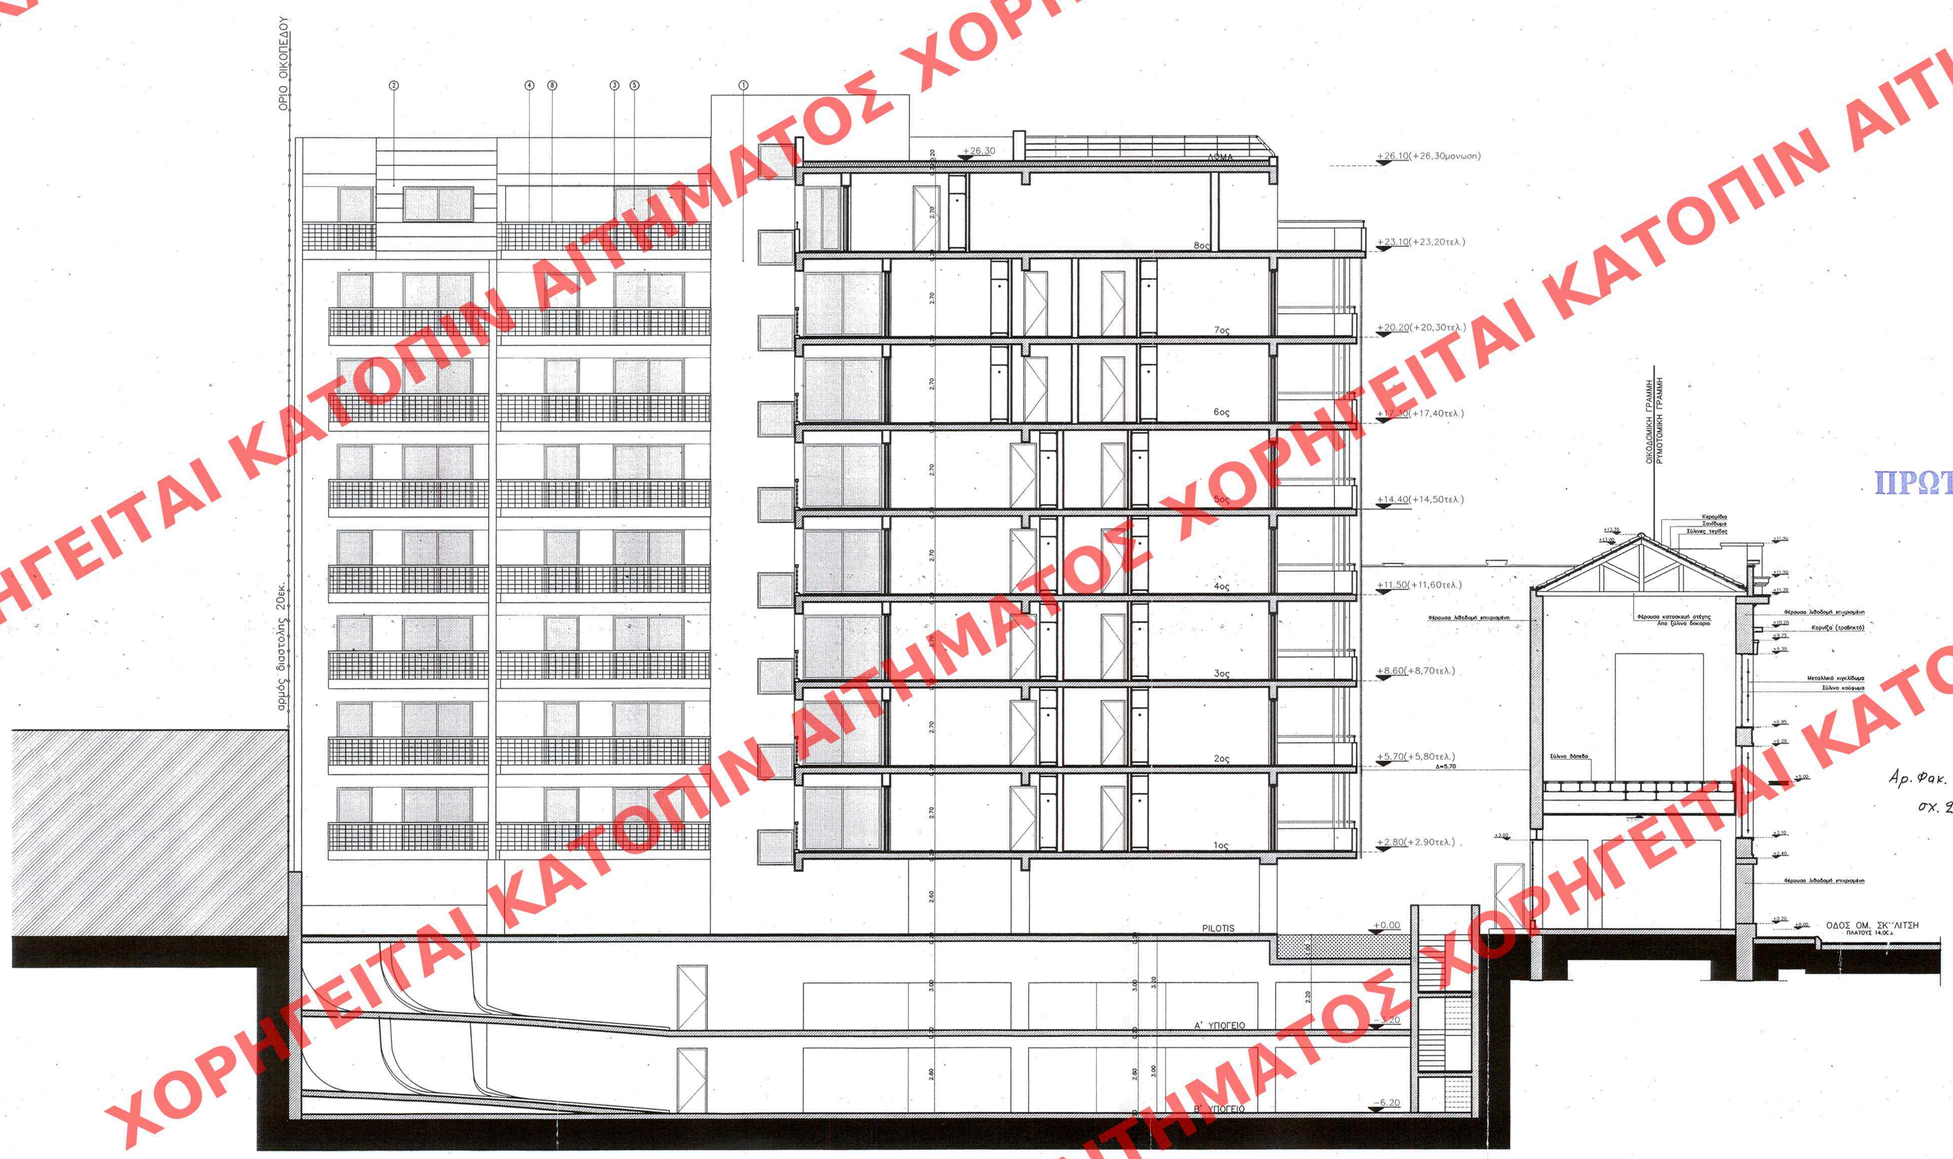

ΠΡΩΤΟΤΥΠΟ

ΥΠΟΜΝΗΜΑ ΥΛΙΚΩΝ

1.	ΕΠΙΧΡΙΣΜΑ
2.	ΕΠΙΧΡΙΣΜΑ ΜΕ ΣΚΩΤΙΕΣ
3.	ΚΟΥΦΩΜΑΤΑ ΑΛΟΥΜΙΝΙΟΥ
4.	ΜΕΤΑΛΛΙΚΟ ΚΙΓΚΛΙΔΩΜΑ
5.	ΥΑΛΟΠΙΝΑΚΑΣ
6.	ΠΕΡΣΙΔΕΣ ΜΕΤΑΛΛΙΚΕΣ
7.	ΜΕΤΑΛΛΙΚΗ ΠΕΡΓΚΟΛΑ
8.	ΜΕΤΑΛΛΙΚΗ ΚΟΥΠΑΣΤΗ

ΥΠΟΥΡΓΕΙΟ ΠΕΡΙΒΑΛΛΟΝΤΟΣ
ΕΝΕΡΓΕΙΑΣ & ΚΛΙΜΑΤΙΚΗΣ ΑΛΛΑΓΗΣ
ΣΥΝΟΔΕΥΕΙ ΤΗΝ ΥΠ' ΑΡΙΘΜ. Γ 5878/10 ΑΠΟΦΑΣΗ
ΠΕΡΙ Καθορισμού ειδικών όρων και περιορισμών δόμησης στο διατηρητέο κτίριο που βρίσκεται επί των οδών Ομηρίδου Σκυλίτση και Δεληγιώργη 1 του εγκεκριμένου ρυμοτ. σχ. του Δήμου Πειραιά (ν. Αττικής)
ΑΘΗΝΑ, 11 Φεβρουαρίου 2010
Ο ΔΙΝΤΗΣ
Γ. ΜΑΝΟΥΡΗΣ

Αρ. Φακ. 12/10
σχ. 22

ΕΔΗΜΟΣΙΕΥΘΗ ΕΙΣ ΤΟ ΥΠ' ΑΡΙΘΜ. 22 ΦΥΛΛΟ ΤΟΥ ΑΠΟΚ. ΤΕΥΧΟΥΣ ΤΗΣ ΕΦΗΜΕΡΙΔΑΣ ΤΗΣ ΚΥΒΕΡΝΗΣΕΩΣ της 3 Μαρτίου 2010

ΥΠΟΥΡΓΕΙΟ ΠΕΡΙΒΑΛΛΟΝΤΟΣ, ΕΝΕΡΓΕΙΑΣ ΚΑΙ ΚΛΙΜΑΤΙΚΗΣ ΑΛΛΑΓΗΣ

ΔΙΕΥΘΥΝΣΗ ΠΟΛΕΟΔΟΜΙΚΟΥ ΣΧΕΔΙΑΣΜΟΥ
ΤΜΗΜΑ ΠΑΡΑΔΟΣΙΑΚΩΝ ΟΙΚΙΣΜΩΝ

ΘΕΣΗ : **ΠΕΙΡΑΙΑΣ - Ο.Τ. 250**

ΘΕΜΑ : **Καθορισμός συμπληρωματικών ειδικών όρων και περιορισμών δόμησης στο διατηρητέο κτίριο που βρίσκεται επί των οδών Ομηρίδου Σκυλίτση και Δεληγιώργη 1.**

ΤΙΤΛΟΣ ΣΧΕΔΙΟΥ : **ΤΟΜΗ Γ-Γ**

ΚΛΙΜΑΚΑ : **1:100**

ΧΟΡΗΓΕΙΤΑΙ ΚΑΤΟΠΙΝ ΑΙΤΗΜΑΤΟΣ ΧΟΡΗΓΕΙΤΑΙ ΚΑΤΟΠΙΝ ΑΙΤΗΜΑΤΟΣ ΧΟΡ