


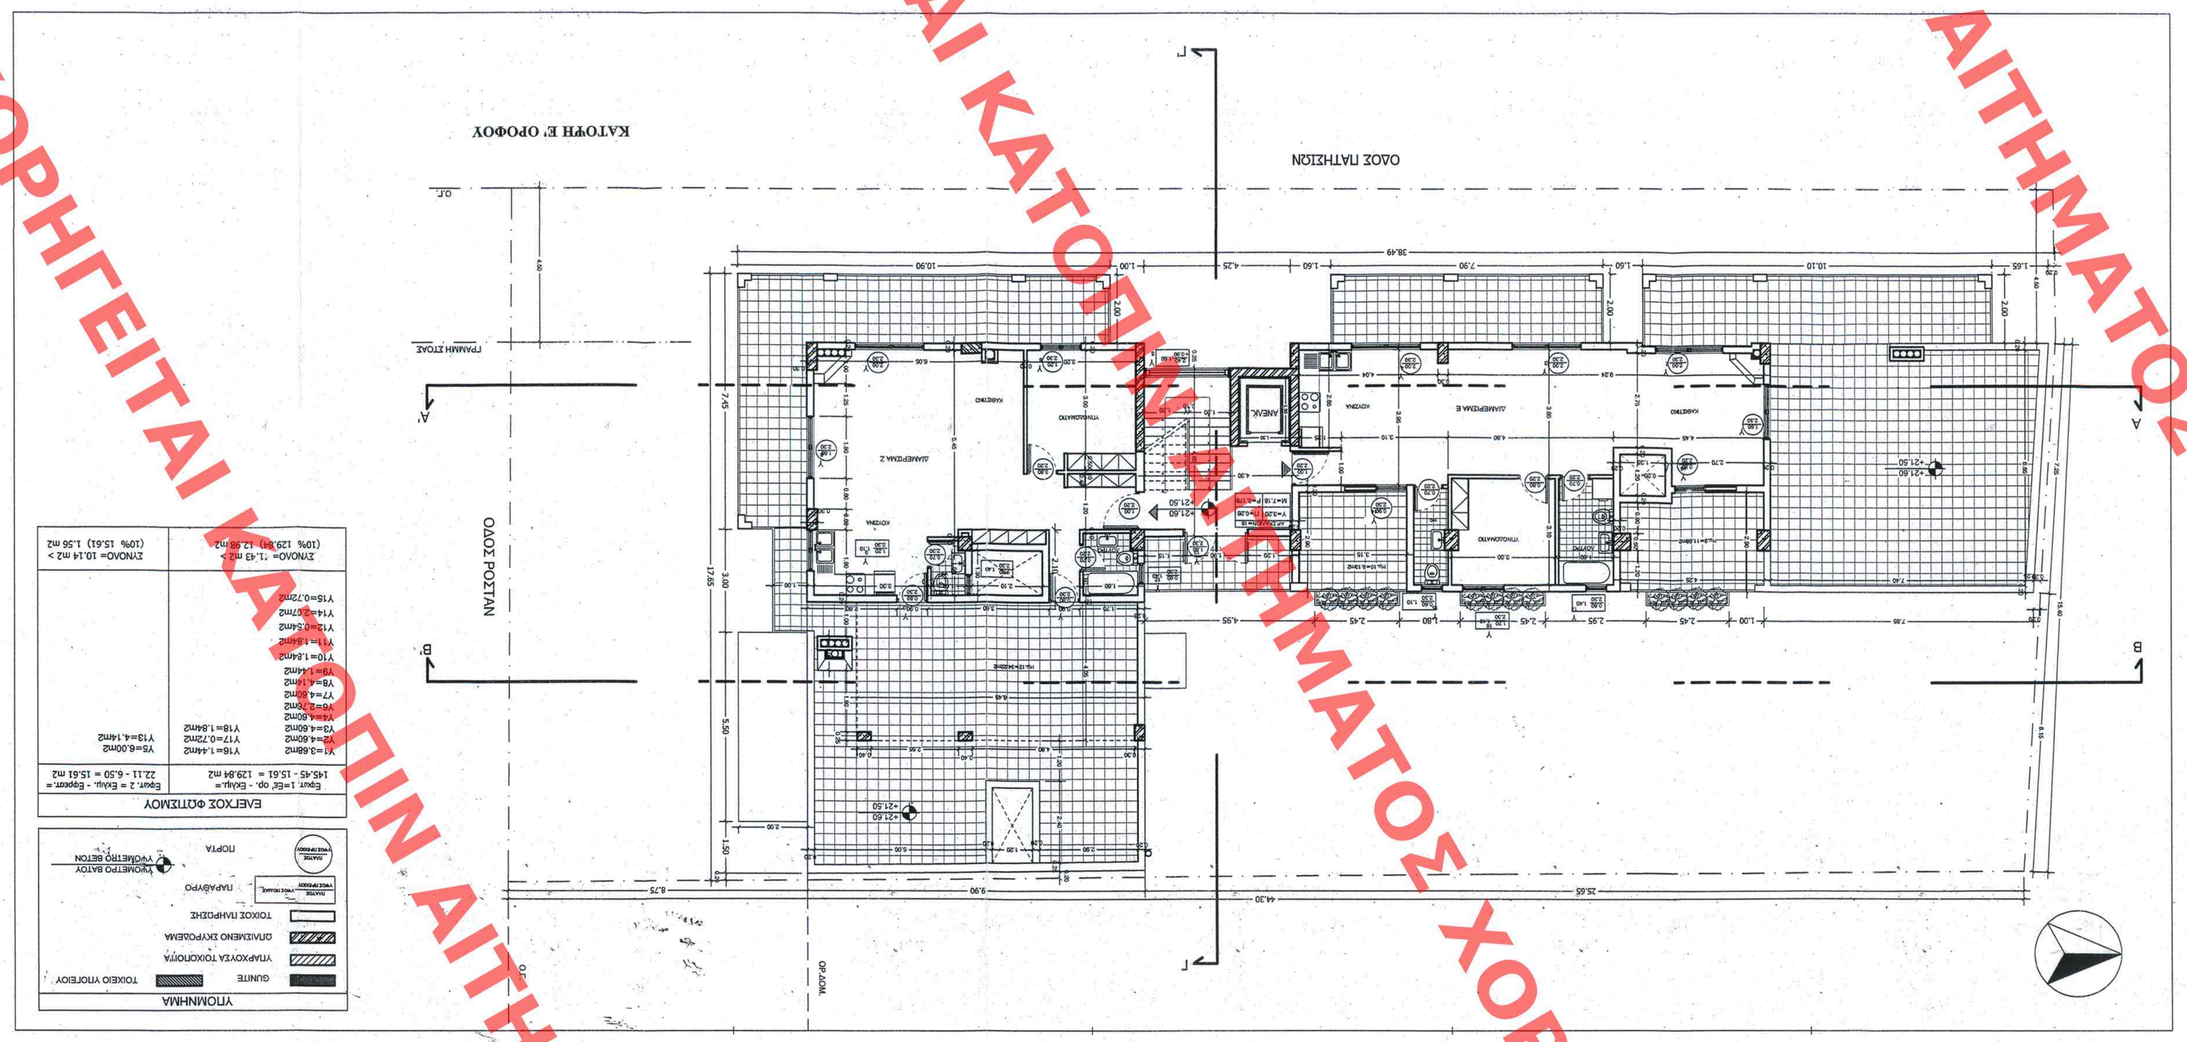


ΚΑΤΟΨΗ Ε' ΟΡΟΦΟΥ


ΥΠΟΥΡΓΕΙΟ ΠΕΡΙΒΑΛΛΟΝΤΟΣ ΕΝΕΡΓΕΙΑΣ & ΚΛΙΜΑΤΙΚΗΣ ΑΛΛΑΓΗΣ

ΥΠΟΥΡΓΕΙΟ ΠΕΡΙΒΑΛΛΟΝΤΟΣ ΕΝΕΡΓΕΙΑΣ ΚΑΙ ΚΛΙΜΑΤΙΚΗΣ ΑΛΛΑΓΗΣ
ΑΙΕΥΘΥΝΣΗ ΠΟΛΕΟΔΟΜΙΚΟΥ ΣΧΕΔΙΑΣΜΟΥ
ΤΜΗΜΑ ΠΑΡΑΔΟΣΙΑΚΩΝ ΟΙΚΟΔΟΜΩΝ

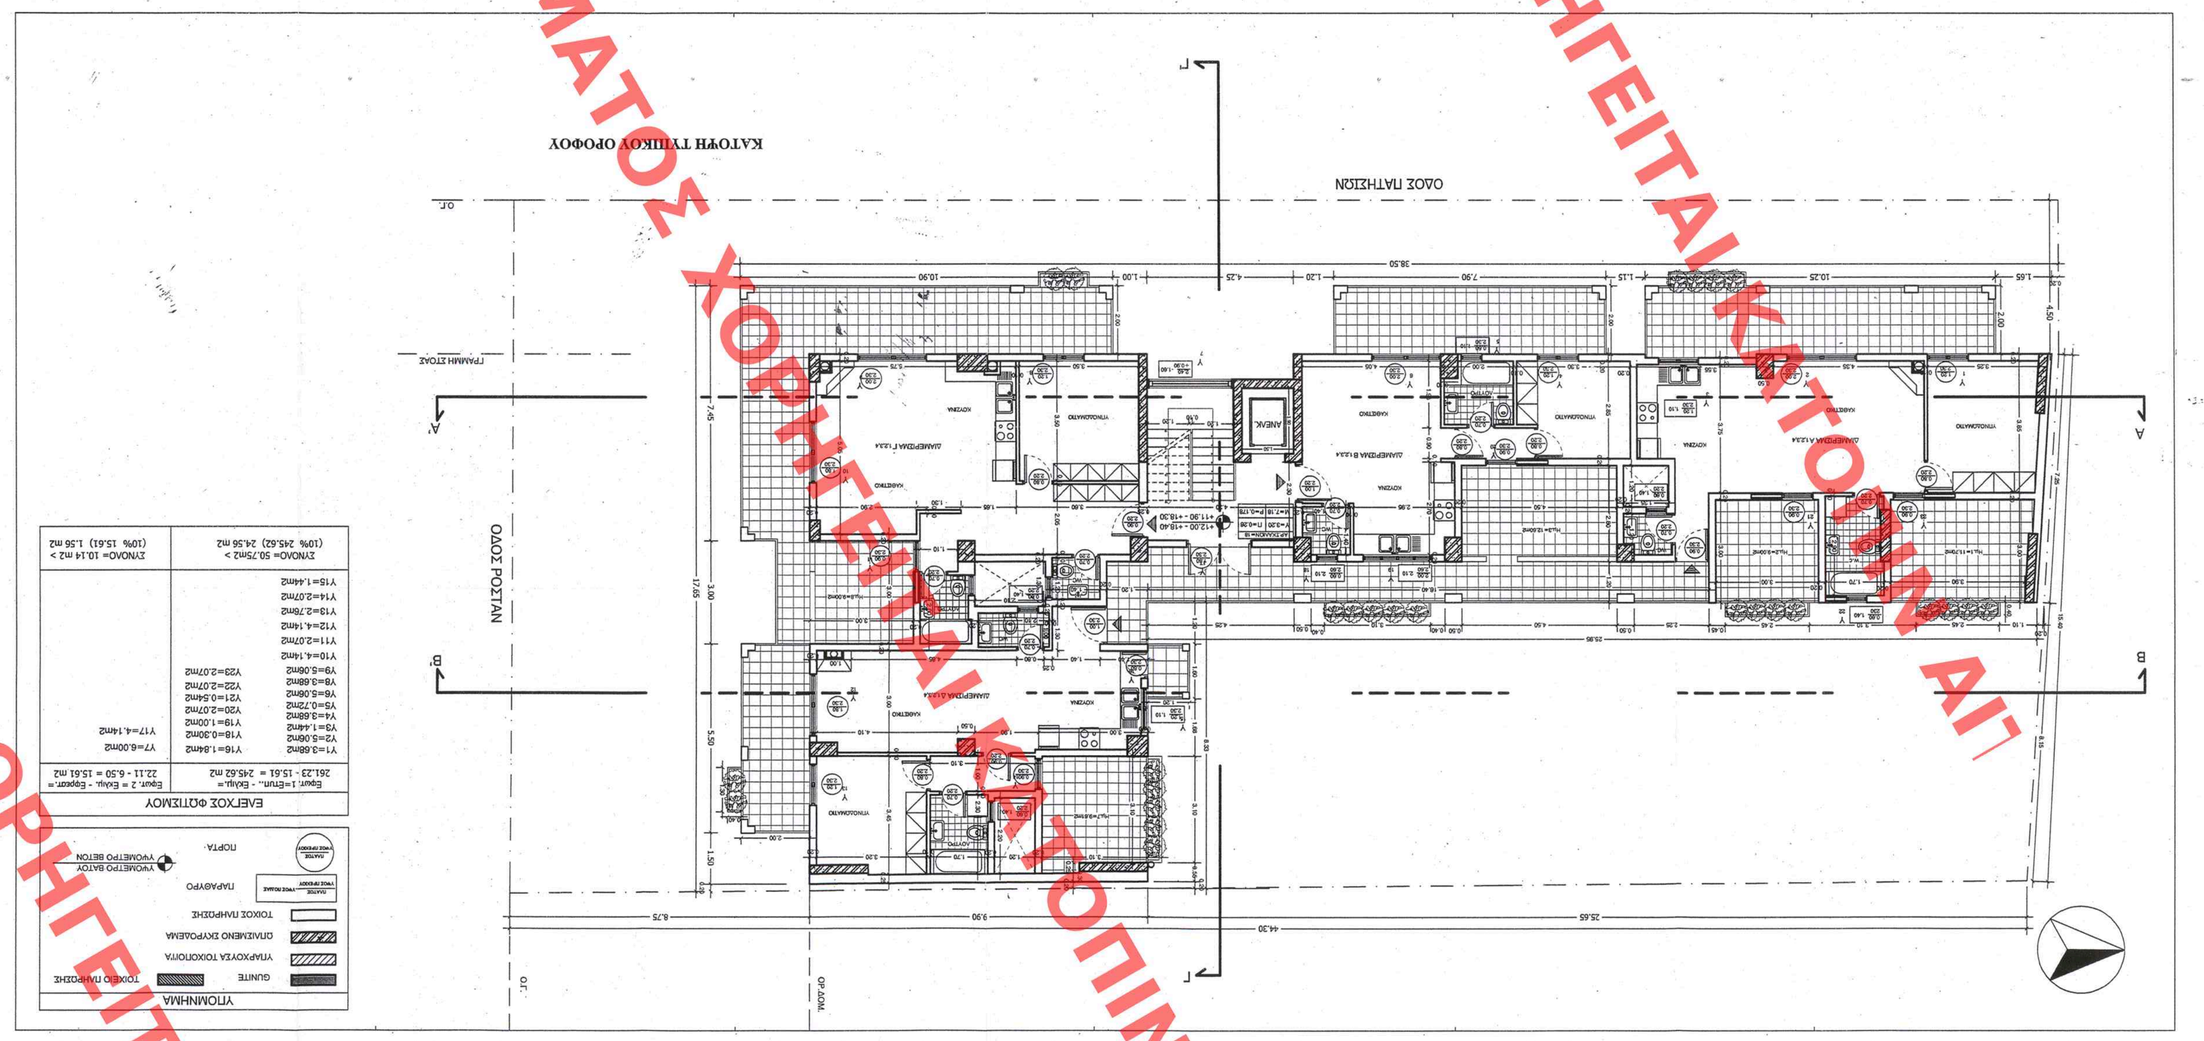ΘΕΣΗ: ΟΔΟΣ ΠΑΤΗΣΙΩΝ 324 & ΡΟΣΤΑΝ
ΟΤ.4 / 94 - ΑΘΗΝΑ

ΘΕΜΑ: ΑΝΑΘΕΩΡΗΣΗ ΤΗΣ ΥΠ/ΑΡΙΘ. 38/02 ΟΙΚ. ΑΔΕΙΑΣ ΑΠΟ ΤΟ ΠΟΛΕΟΔΟΜΗΤΕΟΣ ΣΧΕΔΙΩΝ & ΑΝΑΛΥΤΗΣ ΜΗΧΑΝΙΚΩΝ

ΤΙΤΛΟΣ ΣΧΕΔΙΟΥ: ΚΑΤΟΨΕΙΣ

ΚΛΙΜΑΚΑ : 1:100

ΠΡΩΤΟΤΥΠΟ

Ap φου 95/10
ox.11

Ο Δ/ΝΤΗΣ
Γ. ΑΔΑΜΟΤΗΣ

ΚΑΠΗΔΕΙΕΥΘΗΚΕ ΕΙΣ ΤΟ ΥΠ. ΑΡΙΘΜ. ΔΙΑΝΟΜ. ΜΕ ΤΗΝΑΠΟΦΑΣΗ ΜΑΣ ΣΗΜΕΡΙΝΗΣ ΗΜΕΡΟΜΗΝΙΑΣ ΣΕ ΕΝΙΑΙΟ ΦΥΛΛΟ ΜΕ ΤΟ ΠΑΡΑΠΑΝΩ ΣΧΕΔΙΟ.
Αθήνα 24 Μαρτίου 2010

ΧΟΡΗΓΕΙΤΑΙ ΚΑΤΟΠΙΝ ΑΙΤΗΜΑΤΟΣ