ΧΟΡΗΓΕΙΤΑΙ ΚΑΤΟΠΙΝ ΑΙΤΗΜΑΤΟΣ ΧΟΡΗΓΕΙΤΑΙ ΚΑΤΟΠΙΝ ΑΙΤΗΜΑΤΟΣ ΧΟΡΗΓΕΙΤΑΙ ΚΑΤΟΠΙΝ ΑΙΤΗΜΑΤΟΣ ΧΟΡΗΓΕΙΤΑΙ ΚΑΤΟΠΙΝ ΑΙΤΗΜΑΤΟΣ ΧΟΡΗΓΕΙΤΑΙ ΚΑΤΟΠΙΝ ΑΙΤΗΜΑΤΟΣ ΧΟΡΗΓΕΙΤΑΙ ΚΑΤΟΠΙΝ ΑΙΤΗΜΑΤΟΣ

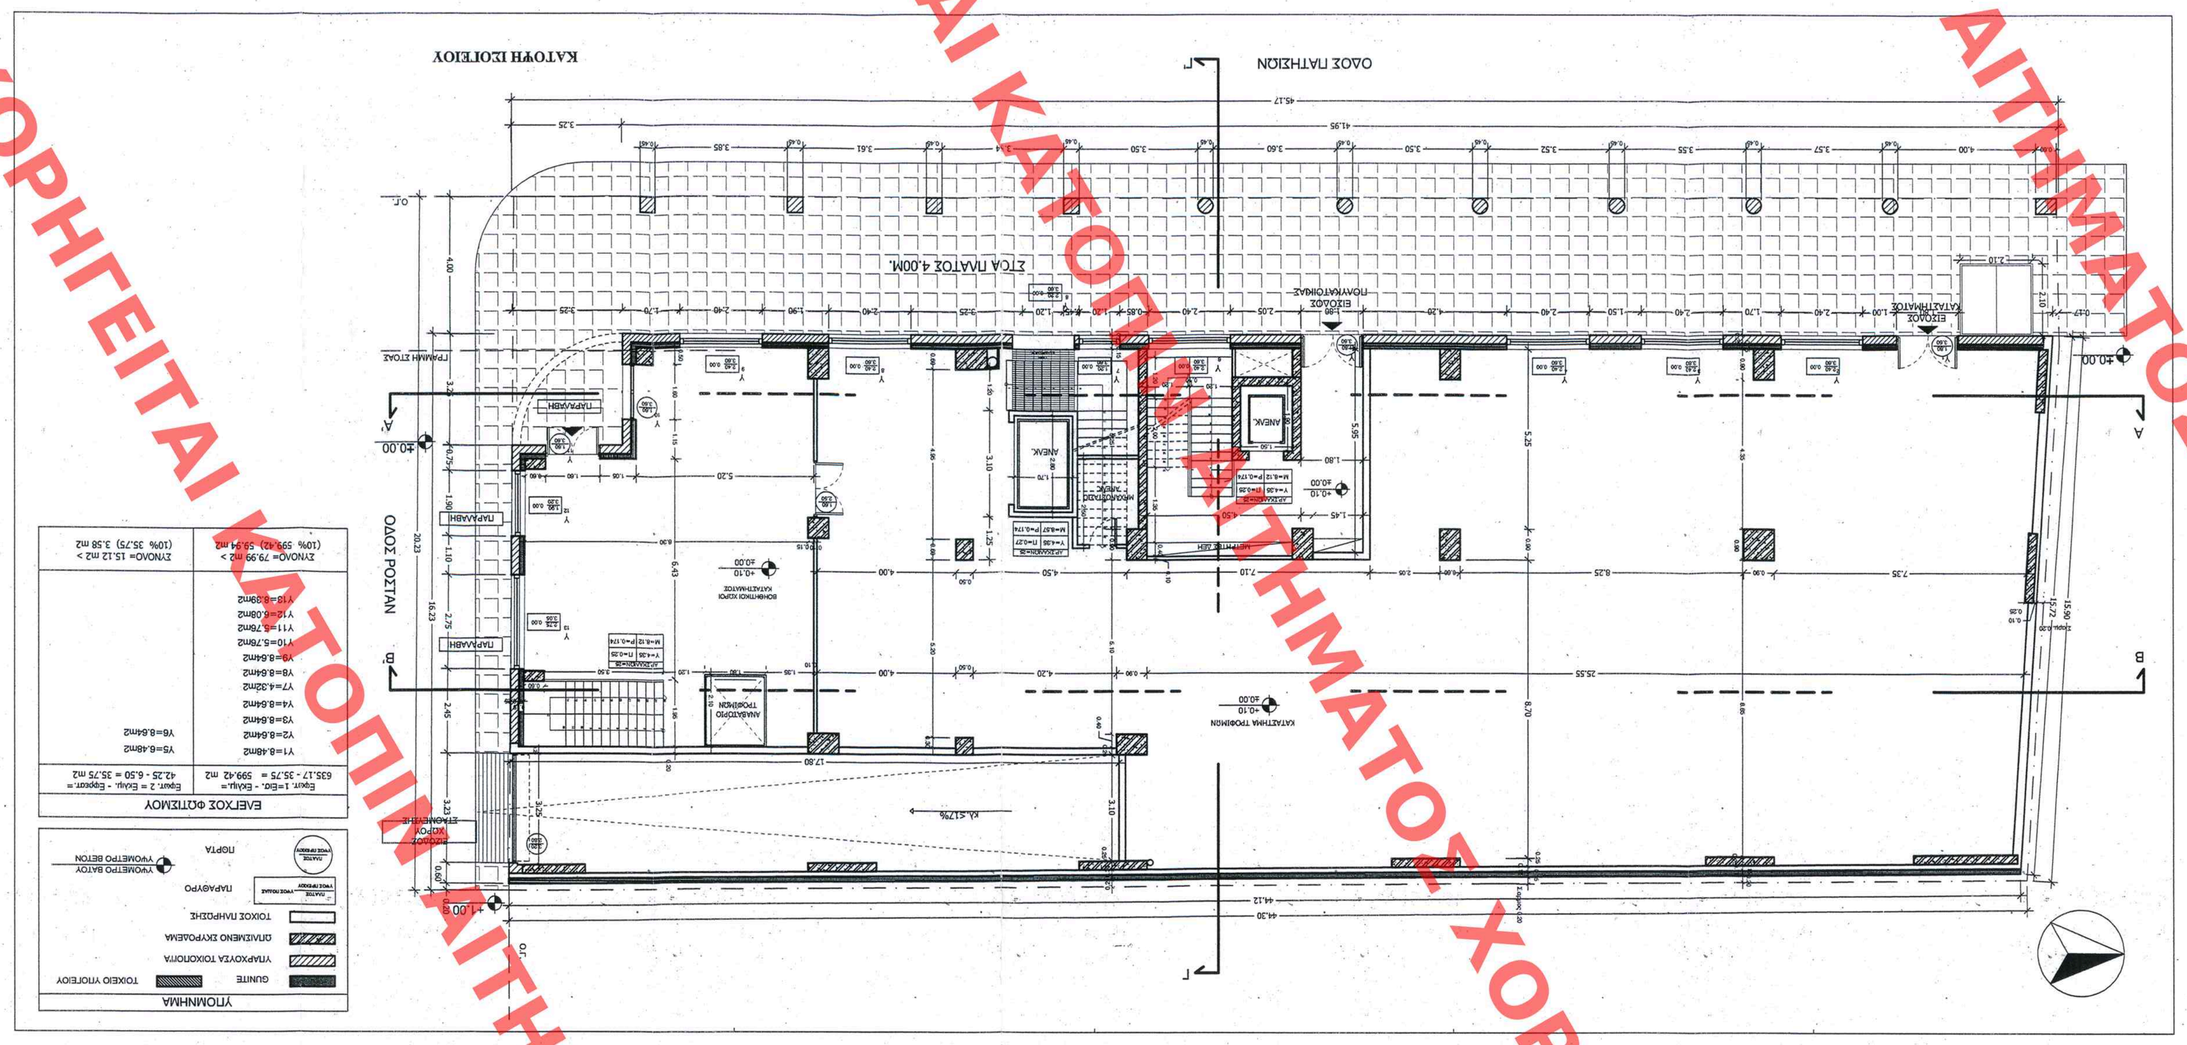

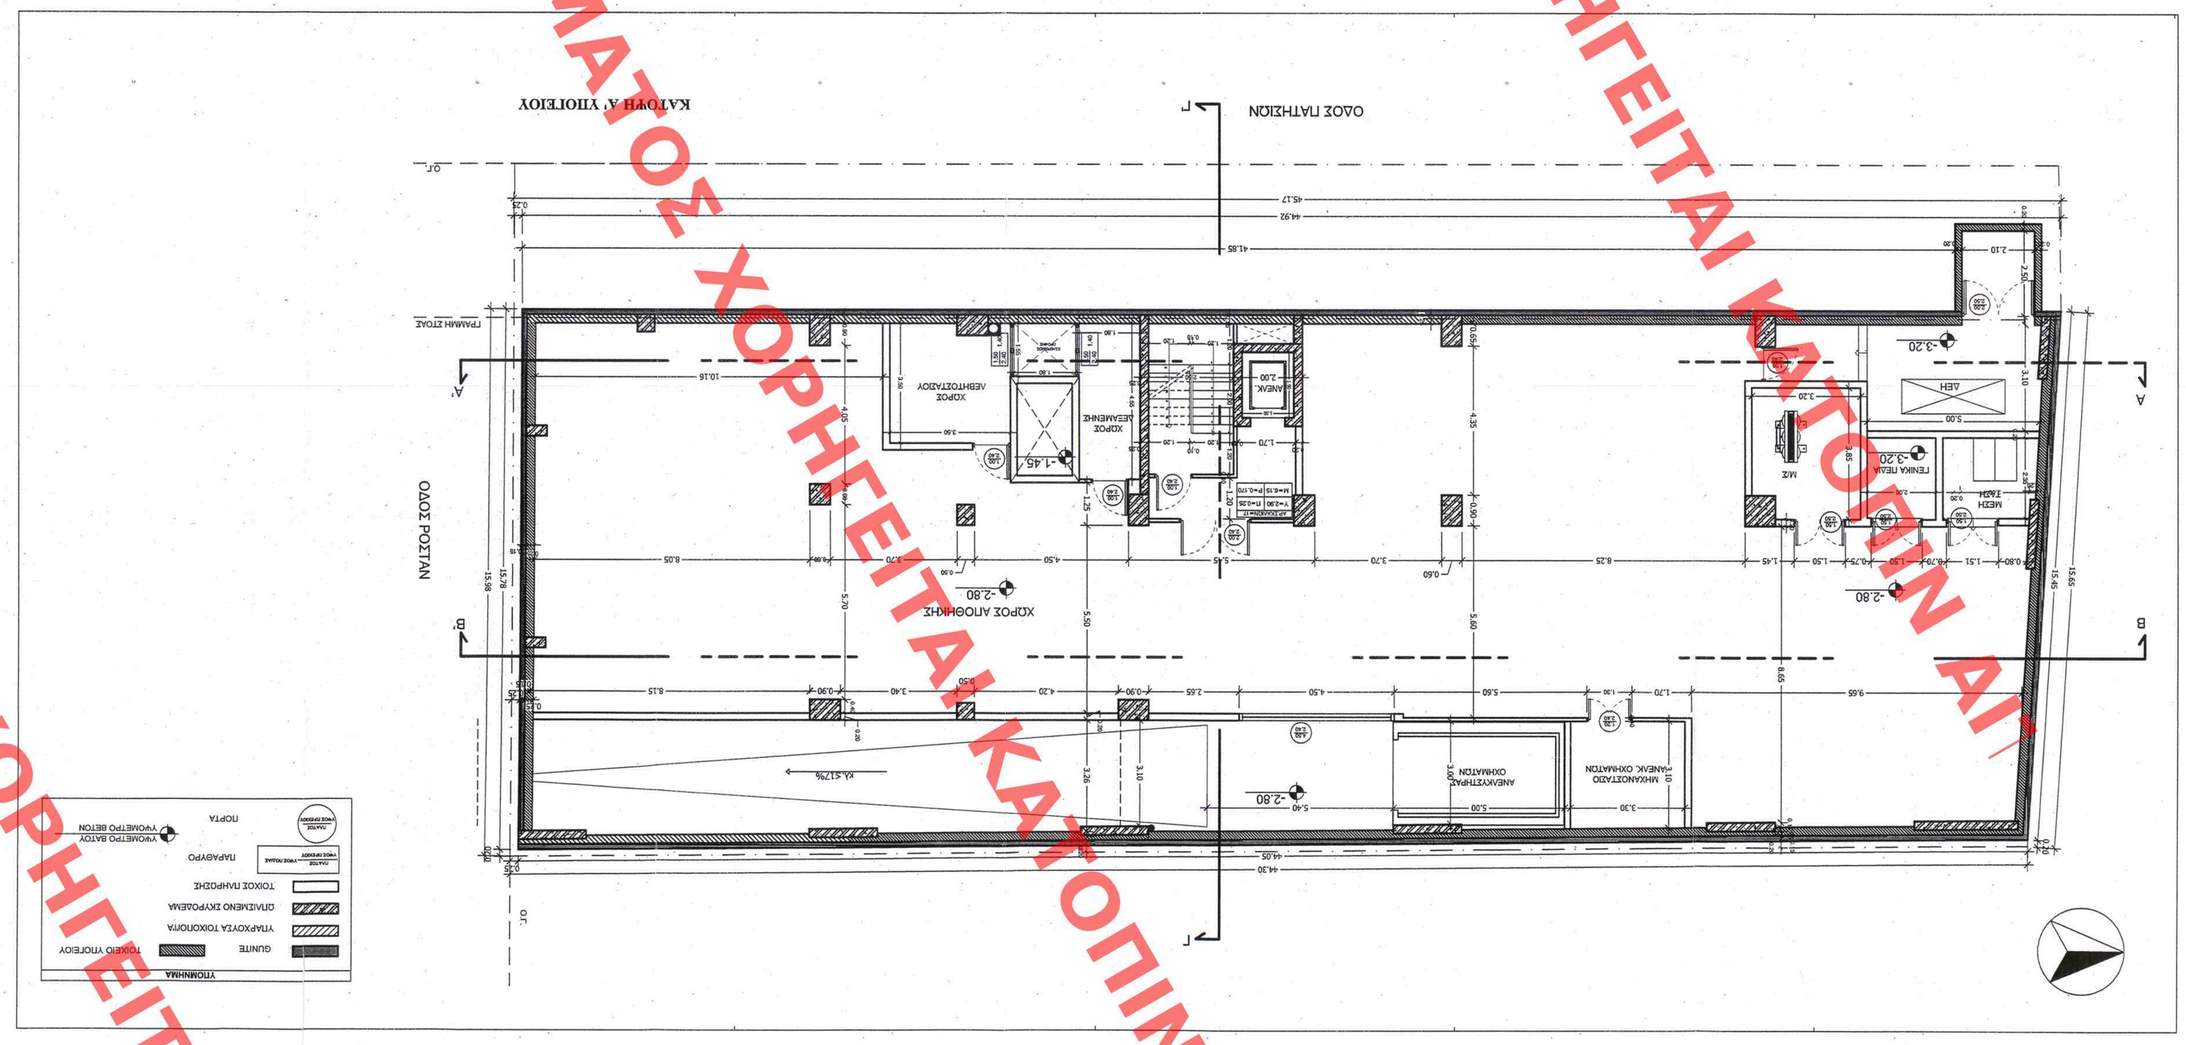

ΥΠΟΥΡΓΕΙΟ ΠΕΡΙΒΑΛΛΟΝΤΟΣ, ΕΝΕΡΓΕΙΑΣ ΚΑΙ ΚΛΙΜΑΤΙΚΗΣ ΑΛΛΑΓΗΣ
ΑΙΕΘΥΝΣΗ ΙΟΑΕΟΝΙΚΟΥ ΣΧΕΔΙΑΣΜΟΥ
ΤΜΗΜΑ ΙΑΡΑΜΟΖΙΑΚΩΝ ΟΙΚΙΣΕΩΝ

ΘΕΣΗ: ΟΔΟΣ ΠΑΤΗΣΙΩΝ 324 & ΡΟΤΤΑΝ
ΟΤ.4 / 94 - ΑΘΗΝΑ

ΘΕΜΑ: ΑΝΑΘΕΩΡΗΣΗ ΤΗΣ ΥΠ.ΑΡΙΘ.38062 ΜΕ ΚΥΑ
ΟΙΚ. ΑΔΕΙΑΣ ΑΟΤΟ ΤΡΟΠΟΠΟΙΗΣΗΣ
ΣΧΕΔΙΩΝ & ΑΛΛΑΓΕΣ ΜΗΧΑΝΩΝ

ΤΙΤΛΟΣ ΣΧΕΔΙΟΥ: ΚΑΤΟΨΕΙΣ

ΚΛΙΜΑΚΑ : 1: 100

ΠΡΩΤΟΤΥΠΟ

ΥΠΟΥΡΓΕΙΟ ΠΕΡΙΒΑΛΛΟΝΤΟΣ ΕΝΕΡΓΕΙΑΣ ΚΑΙ ΚΛΙΜΑΤΙΚΗΣ ΑΛΛΑΓΗΣ
ΔΙΕΥΘΥΝΣΗ ΕΠΑΡΧΙΑΚΗΣ ΑΥΤΟΔΙΟΙΚΗΣΗΣ ΑΤΤΙΚΗΣ
Ο.Τ.4 / 94 - ΑΘΗΝΑ
Αριθμός Φακέλου: Ε 8588/10
Θέμα: Αναθεώρηση οικίας κτιρίου που βρίσκεται στις οδούς Πατησίων 324 και Ρόττας
Τα κτίσματα μετρούν μόνο πρόχειρα, χωρίς αναλυτικό τοπογραφικό διάγραμμα.
Αθήνα, 2 Μαΐου 2010
Ο Δ/ΝΤΗΣ
Αρ. Φακ. 95/10
Οχ. 11

ΑΗΗ
Η ΑΝΑΘΕΩΡΗΣΗ ΕΓΙΝΕ ΣΥΜΦΩΝΑ ΜΕ ΤΟ ΝΕΟ ΑΡΘΡΟ 96 Ν.3843/2010
ΕΠΙΚΥΡΩΘΗΚΕ ΣΤΗ ΣΥΝΕΔΡΙΑΣΗ ΤΗΣ ΕΠΙΤΡΟΠΗΣ ΤΗΣ ΕΠΑΝΕΚΔΟΣΗΣ
24 Μαΐου 2010

ΚΑΤΟΨΗ ΙΣΟΓΕΙΟΥ

ΚΑΤΟΨΗ Α' ΥΠΟΓΕΙΟΥ