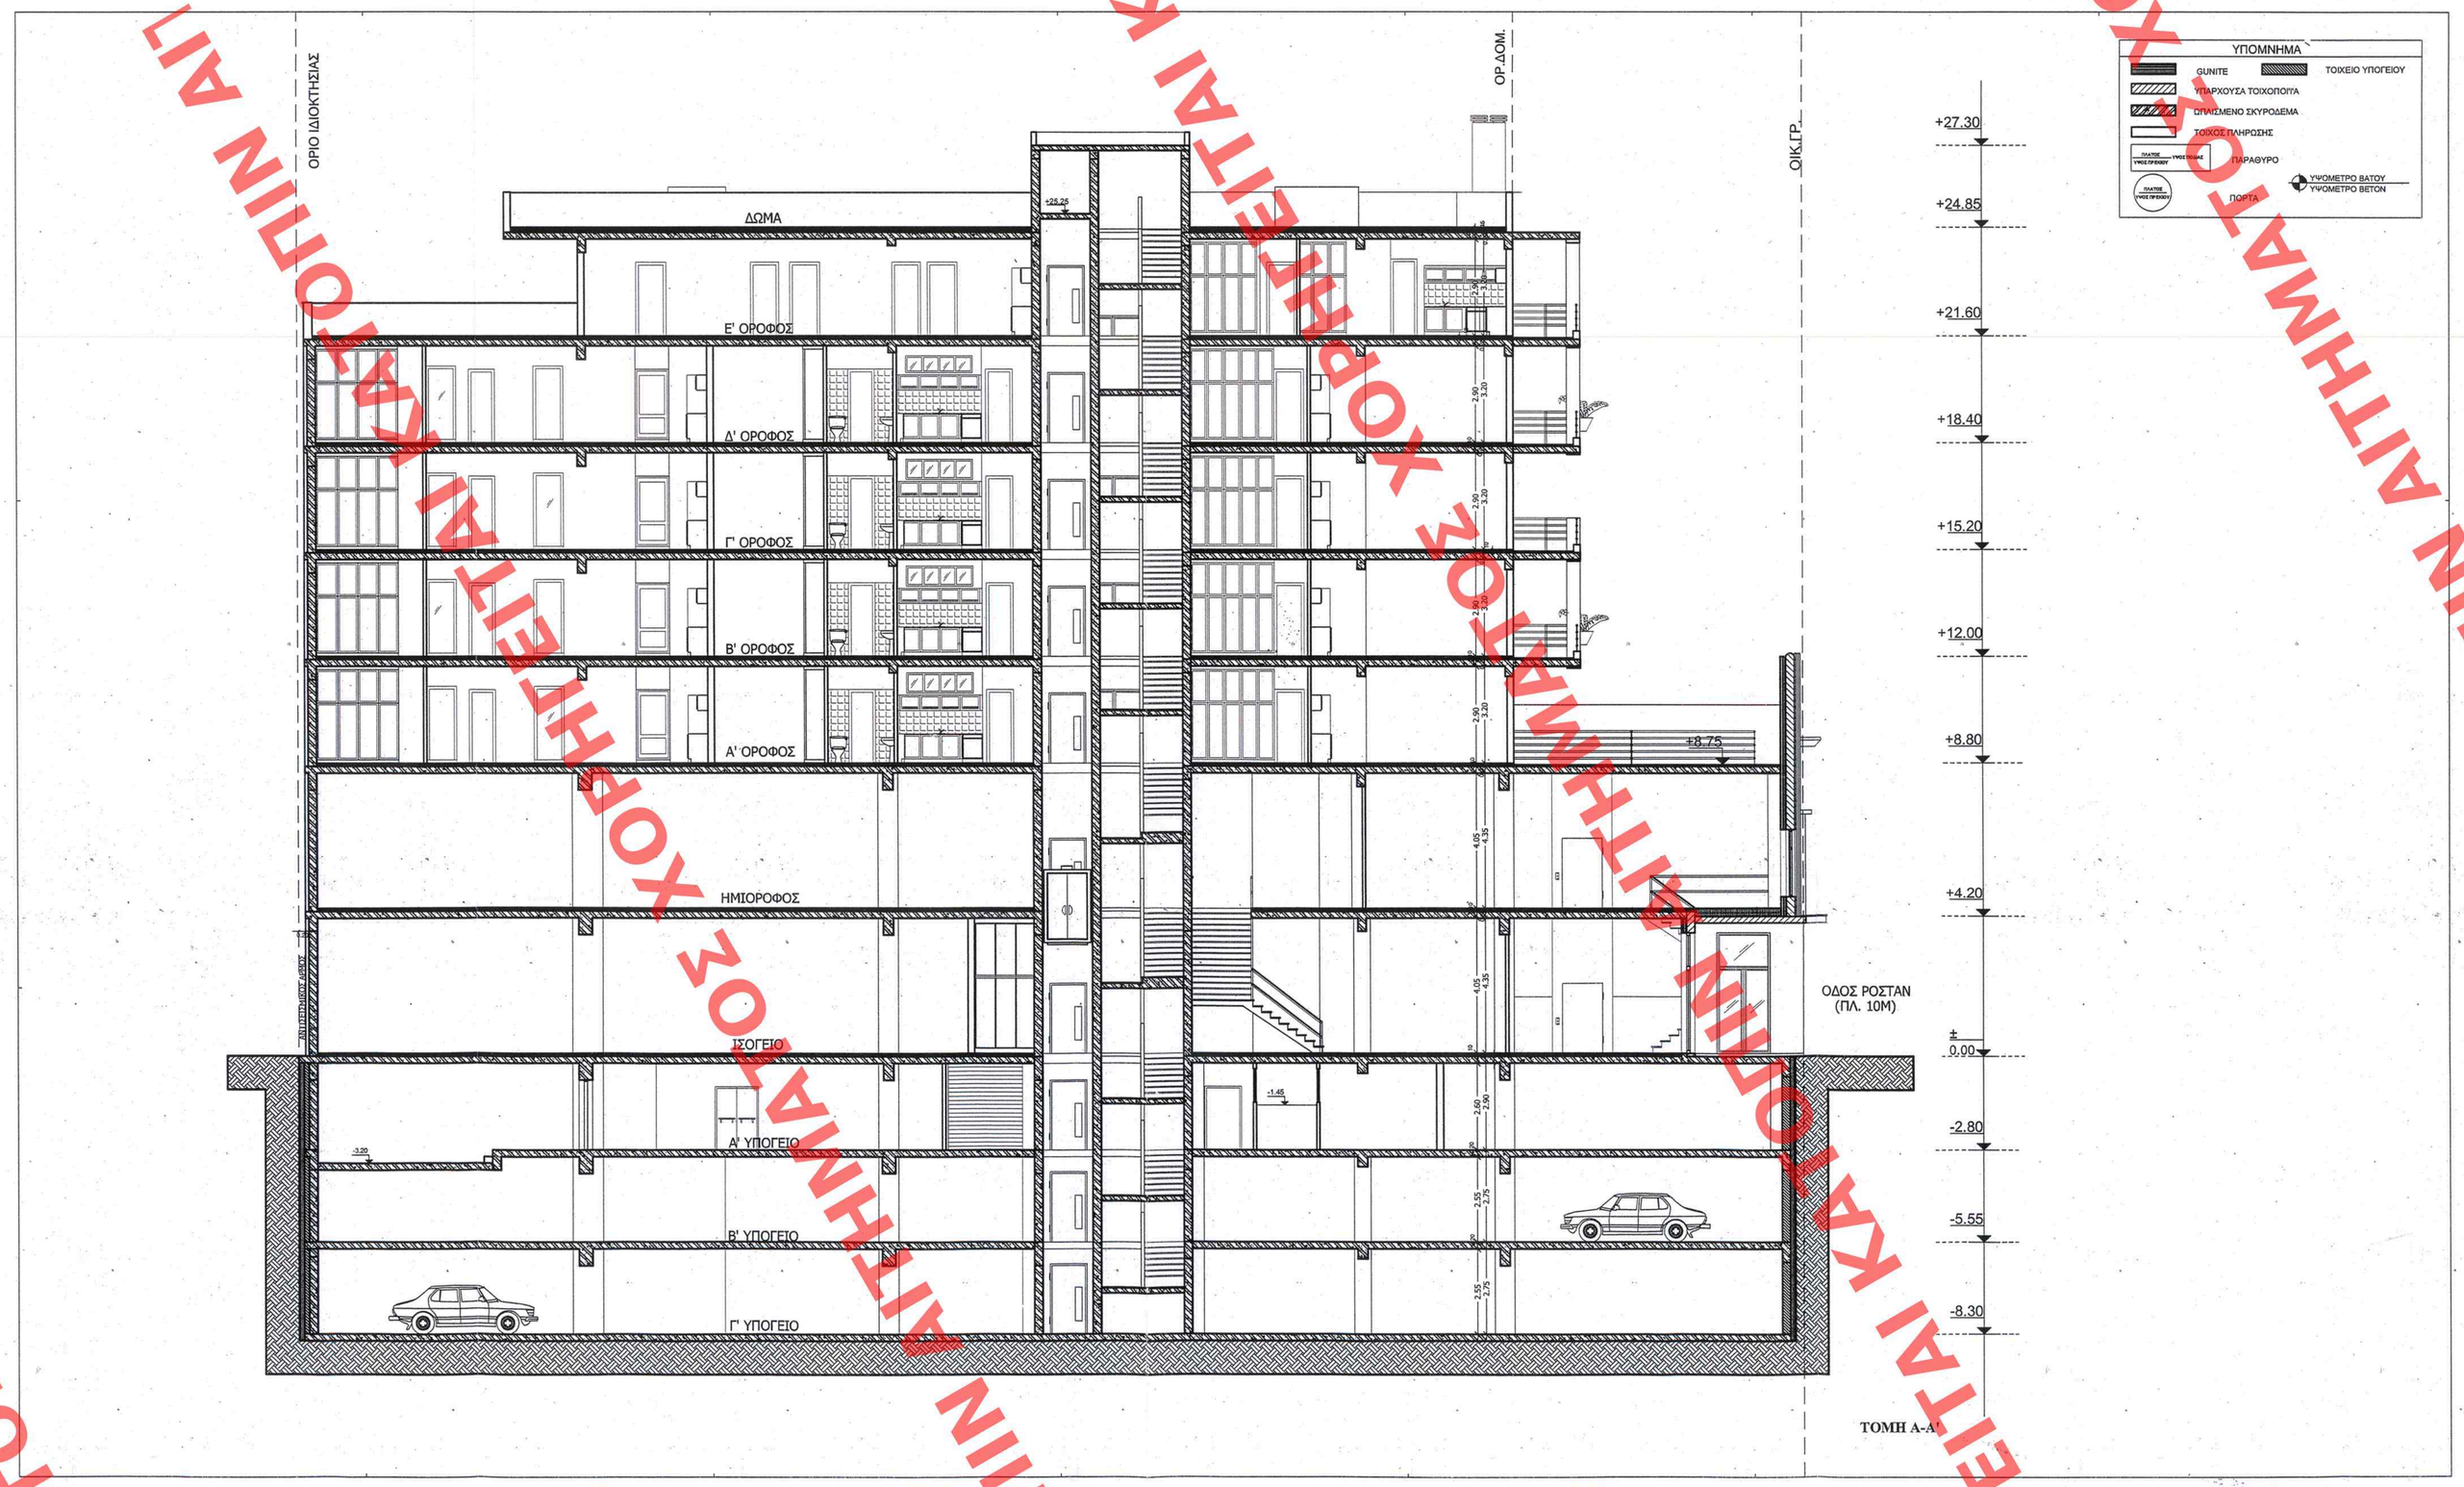

ΤΟΜΗ Α-Α'

ΠΡΩΤΟΤΥΠΟ

ΥΠΟΥΡΓΕΙΟ ΠΕΡΙΒΑΛΛΟΝΤΟΣ ΕΝΕΡΓΕΙΑΣ & ΚΛΙΜΑΤΙΚΗΣ ΑΛΛΑΓΗΣ
ΕΞΟΥΣΙΟΔΟΤΗΣΗ ΣΥΜΦ. ΥΠΟ ΑΡΙΘΜ. Γ. 8534/10 ΑΠΟΦΑΣΗ
ΠΕΡΙ Καθορισμού εδαφικών δρομ. και περιορισμών δόμησης στο Κτίριο που βρίσκεται επί των οδών Πλατιάνων 324 και Ροστάν του Δημ. Διαμερίσματος Δ. Αθηνών
ΑΘΗΝΑ 9 Μαρτίου 2010
Δ/ΝΤΗΣ
Γ. ΙΩΑΝΟΥΔΗΣ
Αρ. Φακ. 25/10
σχ. 11
ΕΩΡΙΣΘΗΚΕ ΥΠΟ ΤΟ ΑΡΙΘΜ. 96 ΣΥΝΟΛΟ ΤΕΧ.
ΑΑΠ ΠΡΟΪΟΝ ΤΗΣ ΣΥΝΕΔΡΙΑΣΗΣ ΤΗΣ ΕΠΙΤΡΟΠΗΣ
ΤΗΣ 24 Μαρτίου 2010

ΥΠΟΥΡΓΕΙΟ ΠΕΡΙΒΑΛΛΟΝΤΟΣ, ΕΝΕΡΓΕΙΑΣ ΚΑΙ ΚΛΙΜΑΤΙΚΗΣ ΑΛΛΑΓΗΣ

ΔΙΕΥΘΥΝΣΗ ΠΟΛΕΟΔΟΜΙΚΟΥ ΣΧΕΔΙΑΣΜΟΥ
ΤΜΗΜΑ ΠΑΡΑΛΟΣΙΑΚΩΝ ΟΙΚΙΣΜΩΝ

ΘΕΣΗ: ΟΔΟΣ ΠΑΤΗΣΙΩΝ 324 & ΡΟΣΤΑΝ
ΟΤ.47/94 - ΑΘΗΝΑ

ΘΕΜΑ: "ΑΝΑΘΕΩΡΗΣΗ ΤΗΣ ΥΠΑΡΙΘ. 380/02 ΟΙΚ. ΑΔΕΙΑΣ ΛΟΓΩ ΤΡΟΠΟΠΟΙΗΣΕΩΣ ΣΧΕΔΙΩΝ & ΑΛΛΑΓΗΣ ΜΗΧΑΝΙΚΩΝ

ΤΙΤΛΟΣ ΣΧΕΔΙΟΥ: ΤΟΜΗ Α-Α'

ΚΛΙΜΑΚΑ : 1: 100

ΧΟΡΗΓΕΙΤΑΙ ΧΟΡΗΓΕΙΤΑΙ ΚΑΤΟΠΙΝ ΑΙΤΗΜΑΤΟΣ ΧΟΡΗΓΕΙΤΑΙ ΚΑΤΟΠΙΝ ΑΙΤΗΜΑΤΟΣ ΧΟΡΗΓΕΙΤΑΙ ΚΑΤΟΠΙΝ ΑΙΤΗΜΑΤΟΣ ΧΟΡΗΓΕΙΤΑΙ ΚΑΤΟΠΙΝ ΑΙΤΗΜΑΤΟΣ