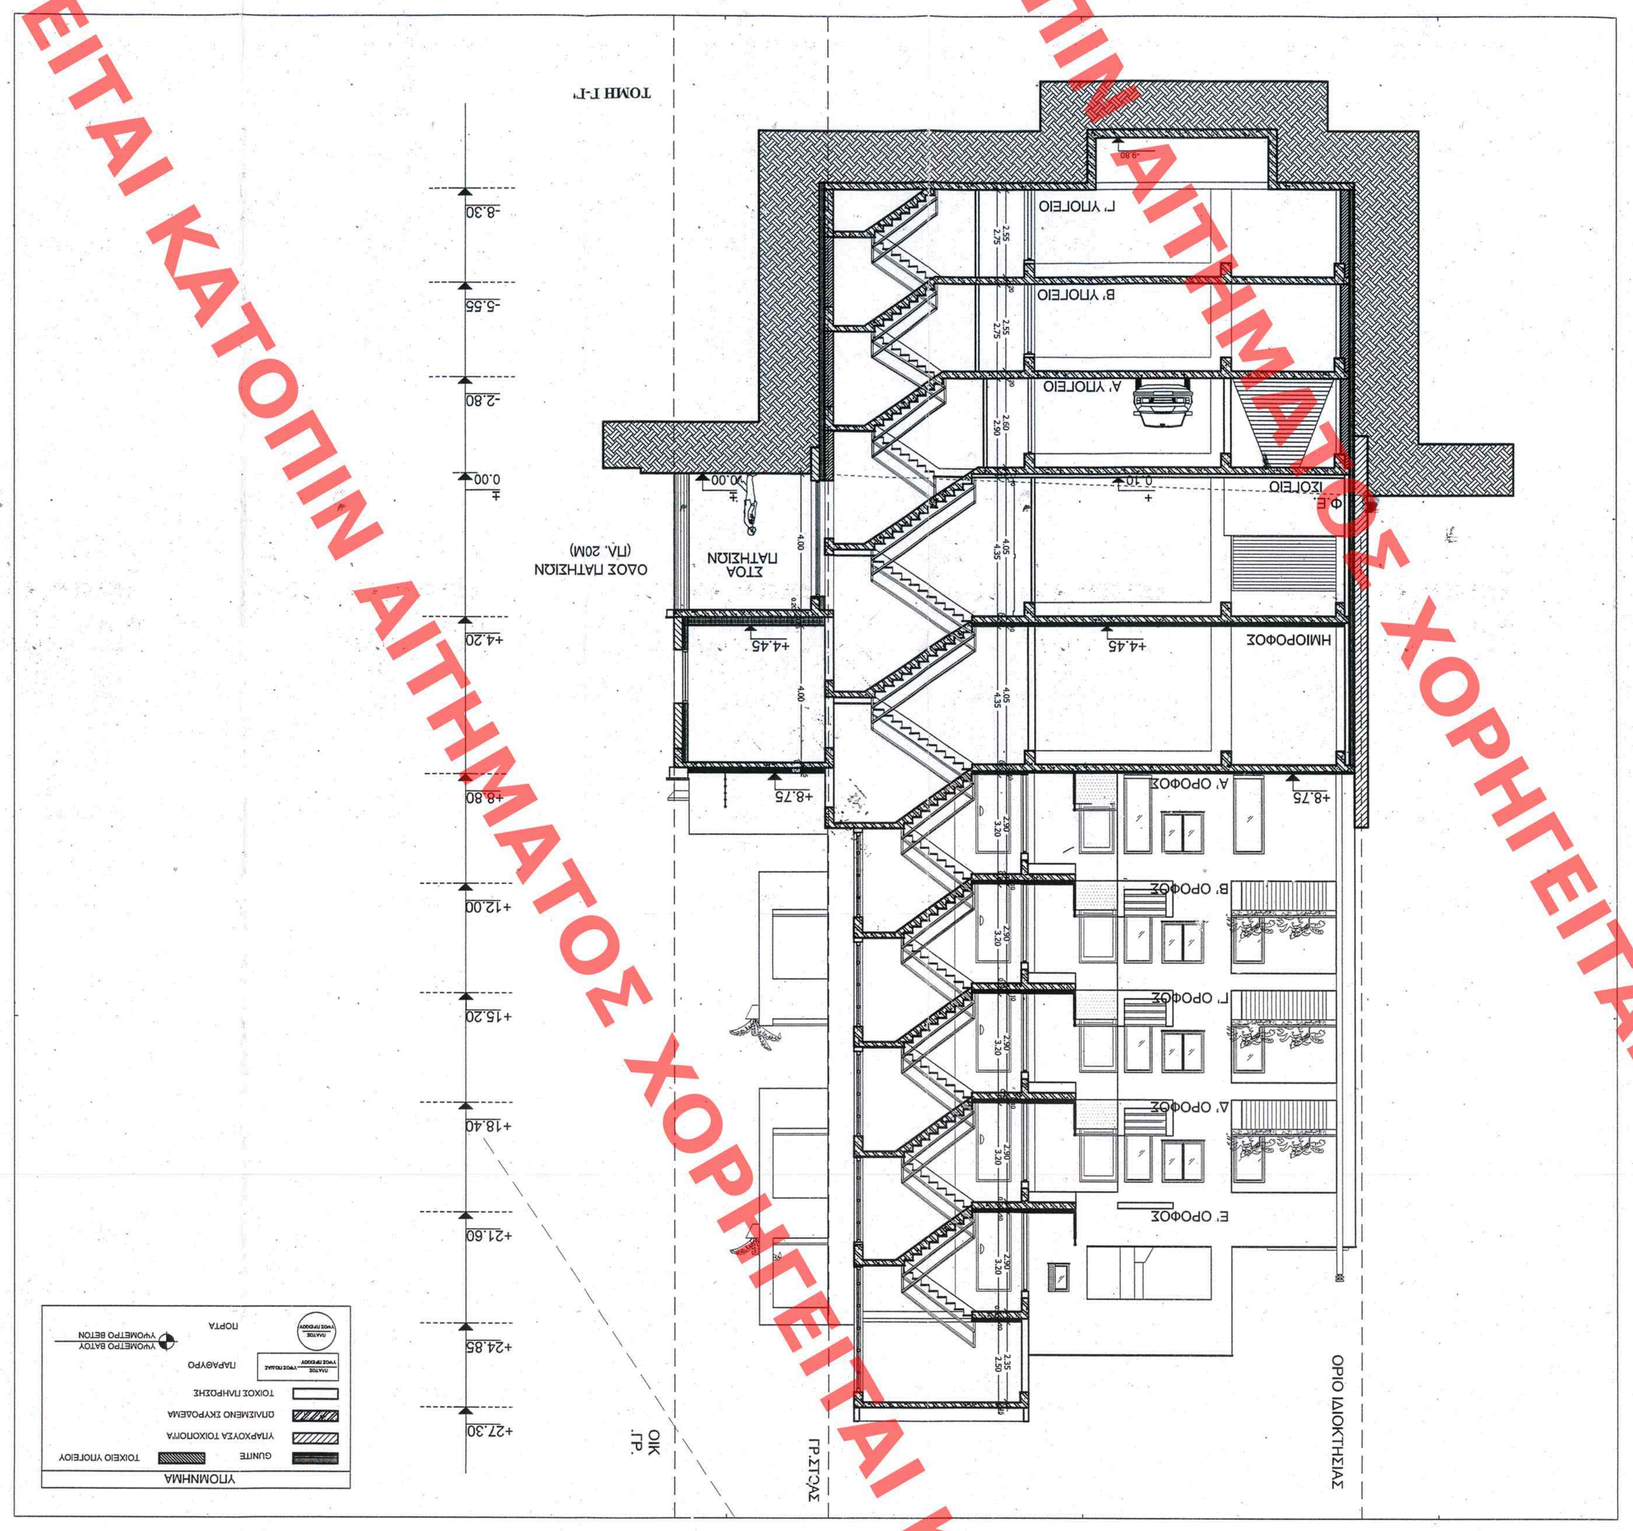

ΥΠΟΥΡΓΕΙΟ ΠΕΡΙΒΑΛΛΟΝΤΟΣ, ΕΝΕΡΓΕΙΑΣ
ΚΑΙ ΚΛΙΜΑΤΙΚΗΣ ΑΛΛΑΓΗΣ
ΑΙΕΥΘΥΝΣΗ ΙΟΑΕΟΑΟΥΚΙΟΥ ΣΧΕΔΙΑΣΜΟΥ
ΤΜΗΜΑ ΠΑΡΑΛΟΙΠΑΝΤΩΝ ΟΙΚΙΣΜΩΝ

ΘΕΣΗ: ΟΔΟΣ ΠΑΤΗΣΙΩΝ 324 & ΡΟΤΤΑΝ
ΟΤ4 / 94 - ΑΘΗΝΑ

ΘΕΜΑ: ΑΝΑΘΕΩΡΗΣΗ ΤΗΣ ΥΠ'ΑΡΙΘ 380/02
ΟΙΚ ΑΔΕΙΑΣ ΛΟΓΩ ΤΡΟΠΟΠΟΙΗΣΕΩΣ
ΧΕΔΙΩΝ & ΑΛΛΑΓΗΣ ΜΗΧΑΝΙΚΩΝ

ΤΙΤΛΟΣ ΣΧΕΔΙΟΥ: ΤΟΜΗ Γ-Γ'

ΚΛΙΜΑΚΑ : 1: 100

ΠΡΩΤΟΤΥΠΟ

ΥΠΟΥΡΓΕΙΟ ΠΕΡΙΒΑΛΛΟΝΤΟΣ
ΕΝΕΡΓΕΙΑΣ & ΚΛΙΜΑΤΙΚΗΣ ΑΛΛΑΓΗΣ
ΕΝΟΣΕΙ ΤΗΝ ΥΠ' ΑΡΙΘΜ. Γ 8341/10 ΑΠΟΦΑΣΗ
ΤΗΣ "Καθορισμός ειδικών όρων και περιορισμών δόμησης στο κτίριο που βρίσκεται επί των οδών Πατησίων 324 και Ροττάν του εγκεκριμένου ρυθμιστικού σχεδίου Αθήνας"
Αθήνα 2 Ιουνίου 2010
Ο Δ/ΝΤΗΣ
Γ. Δημόπουλος

Αρ.φακ. 95/10
σχ. 11

96
ΑΜ
Ημερ. Μαρτίου 2010