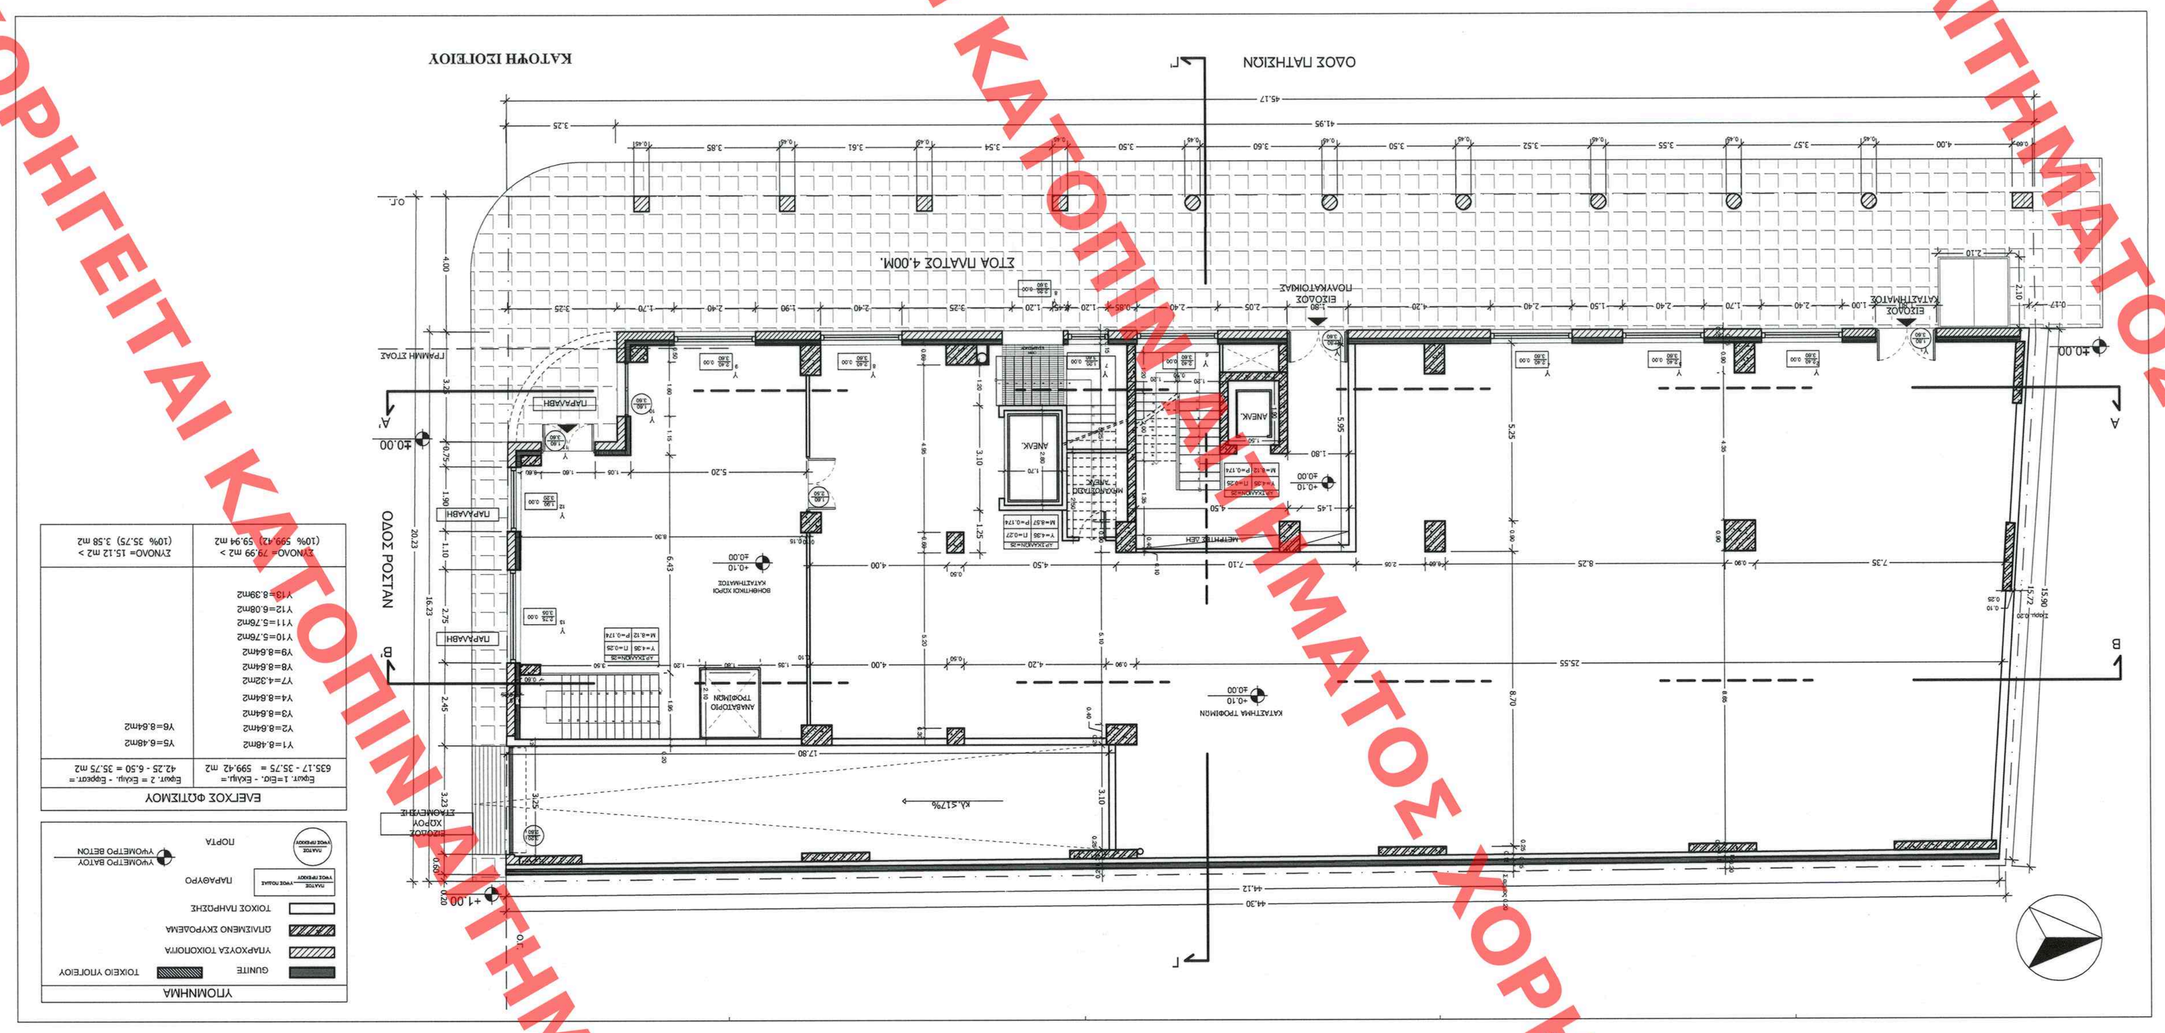
ΚΑΤΟΨΗ ΙΣΟΓΕΙΟΥ
ΟΔΟΣ ΠΑΤΗΣΙΩΝ
ΟΔΟΣ ΡΟΔΣΤΑΝ
ΕΙΣΟΔΟΣ ΚΑΤΑΣΤΗΜΑΤΟΣ
ΕΙΣΟΔΟΣ ΠΟΛΥΚΑΤΟΙΚΙΑΣ
ΑΝΕΛΚ.
ΚΑΤΑΣΤΗΜΑ ΤΡΟΦΙΜΩΝ
ΑΝΑΒΑΣΤΗΣ ΤΡΟΦΙΜΩΝ
ΣΗΜΑΝΤΙΚΟ ΚΟΜΒΙΟ ΚΑΤΑΣΤΗΜΑΤΟΣ
ΠΑΡΑΛΛΑΒΗ
ΠΑΡΑΛΛΑΒΗ
ΠΑΡΑΛΛΑΒΗ