ΧΟΡΗΓΕΙΤΑΙ ΚΑΤΟΠΙΝ ΑΙΤΗΜΑΤΟΣ ΧΟΡΗΓΕΙΤΑΙ ΚΑΤΟΠΙΝ ΑΙΤΗΜΑΤΟΣ

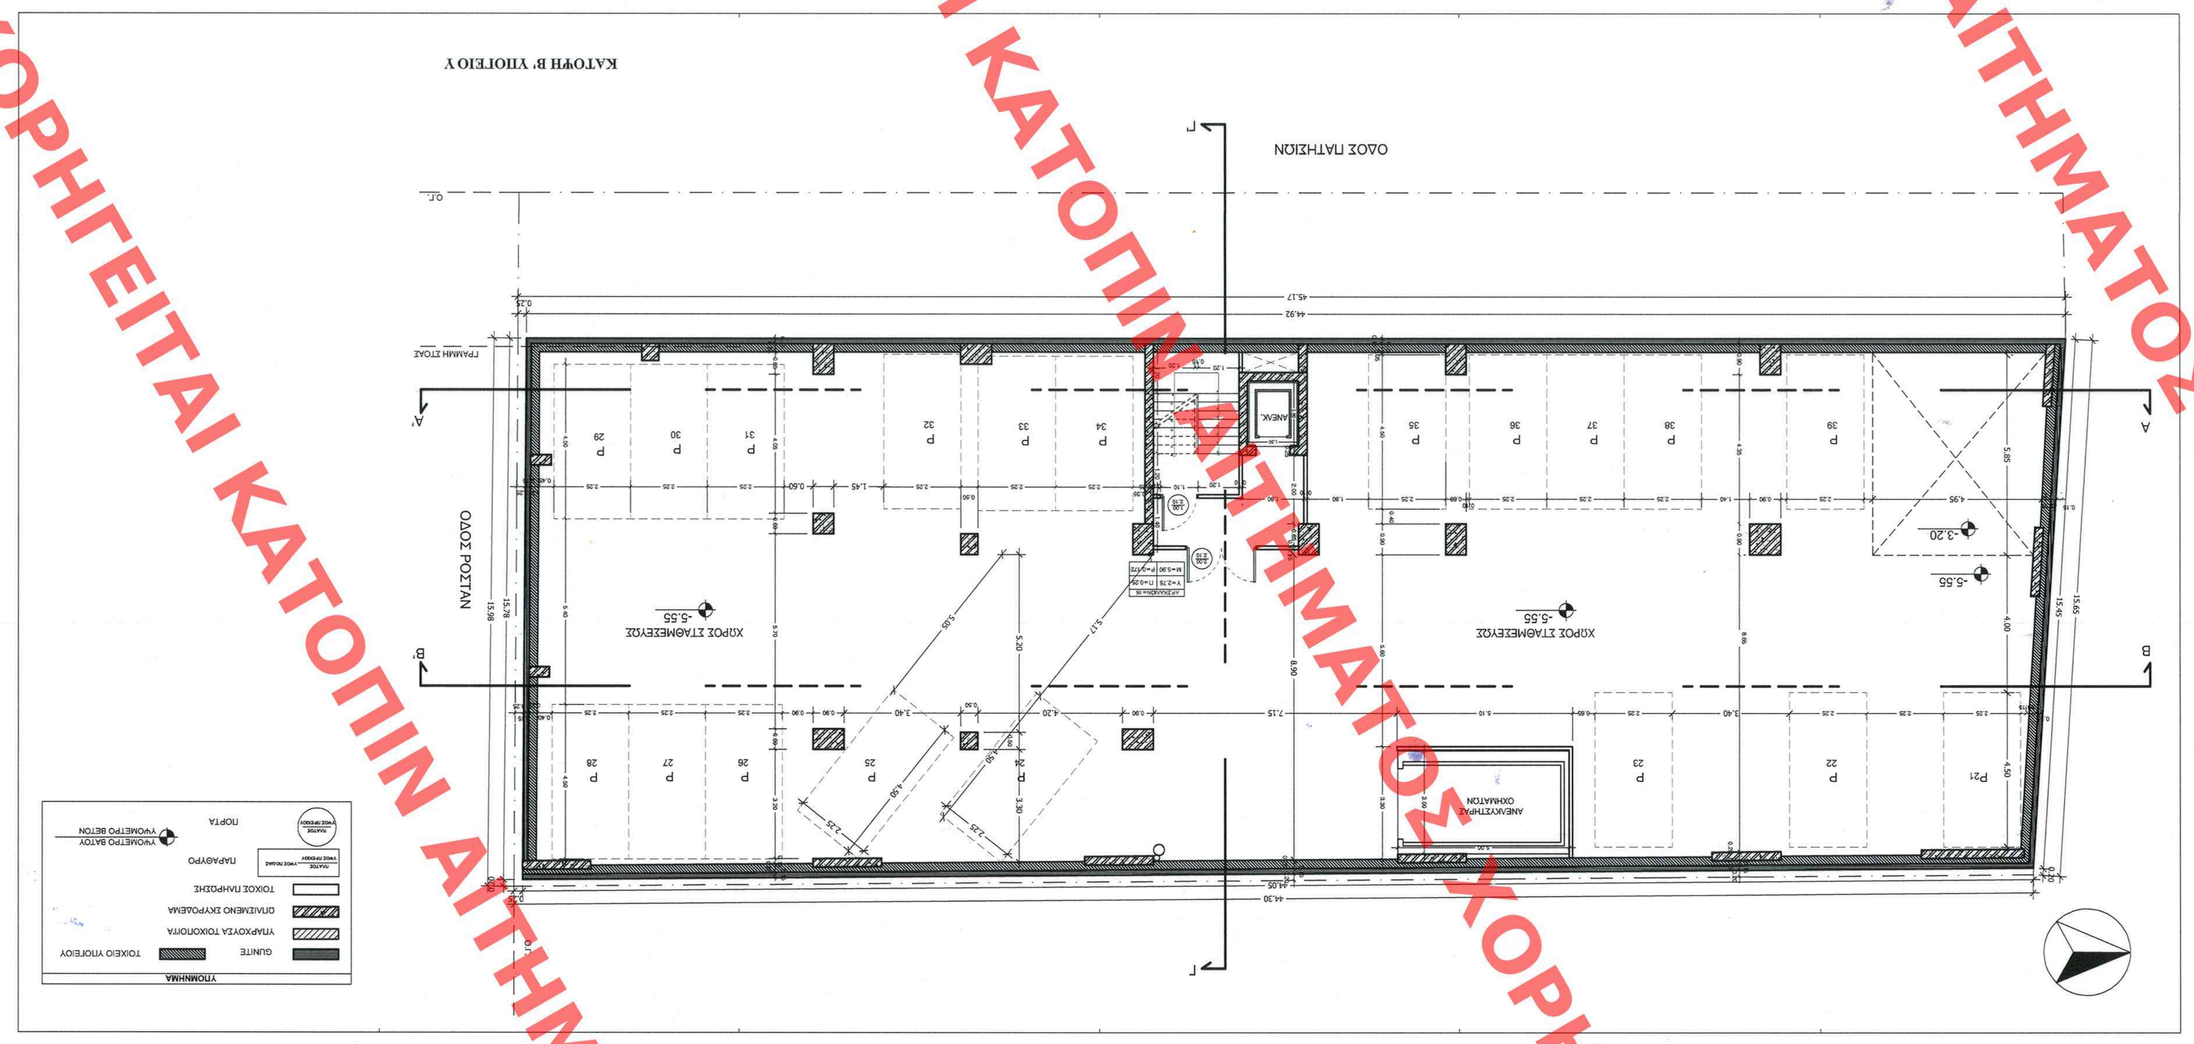

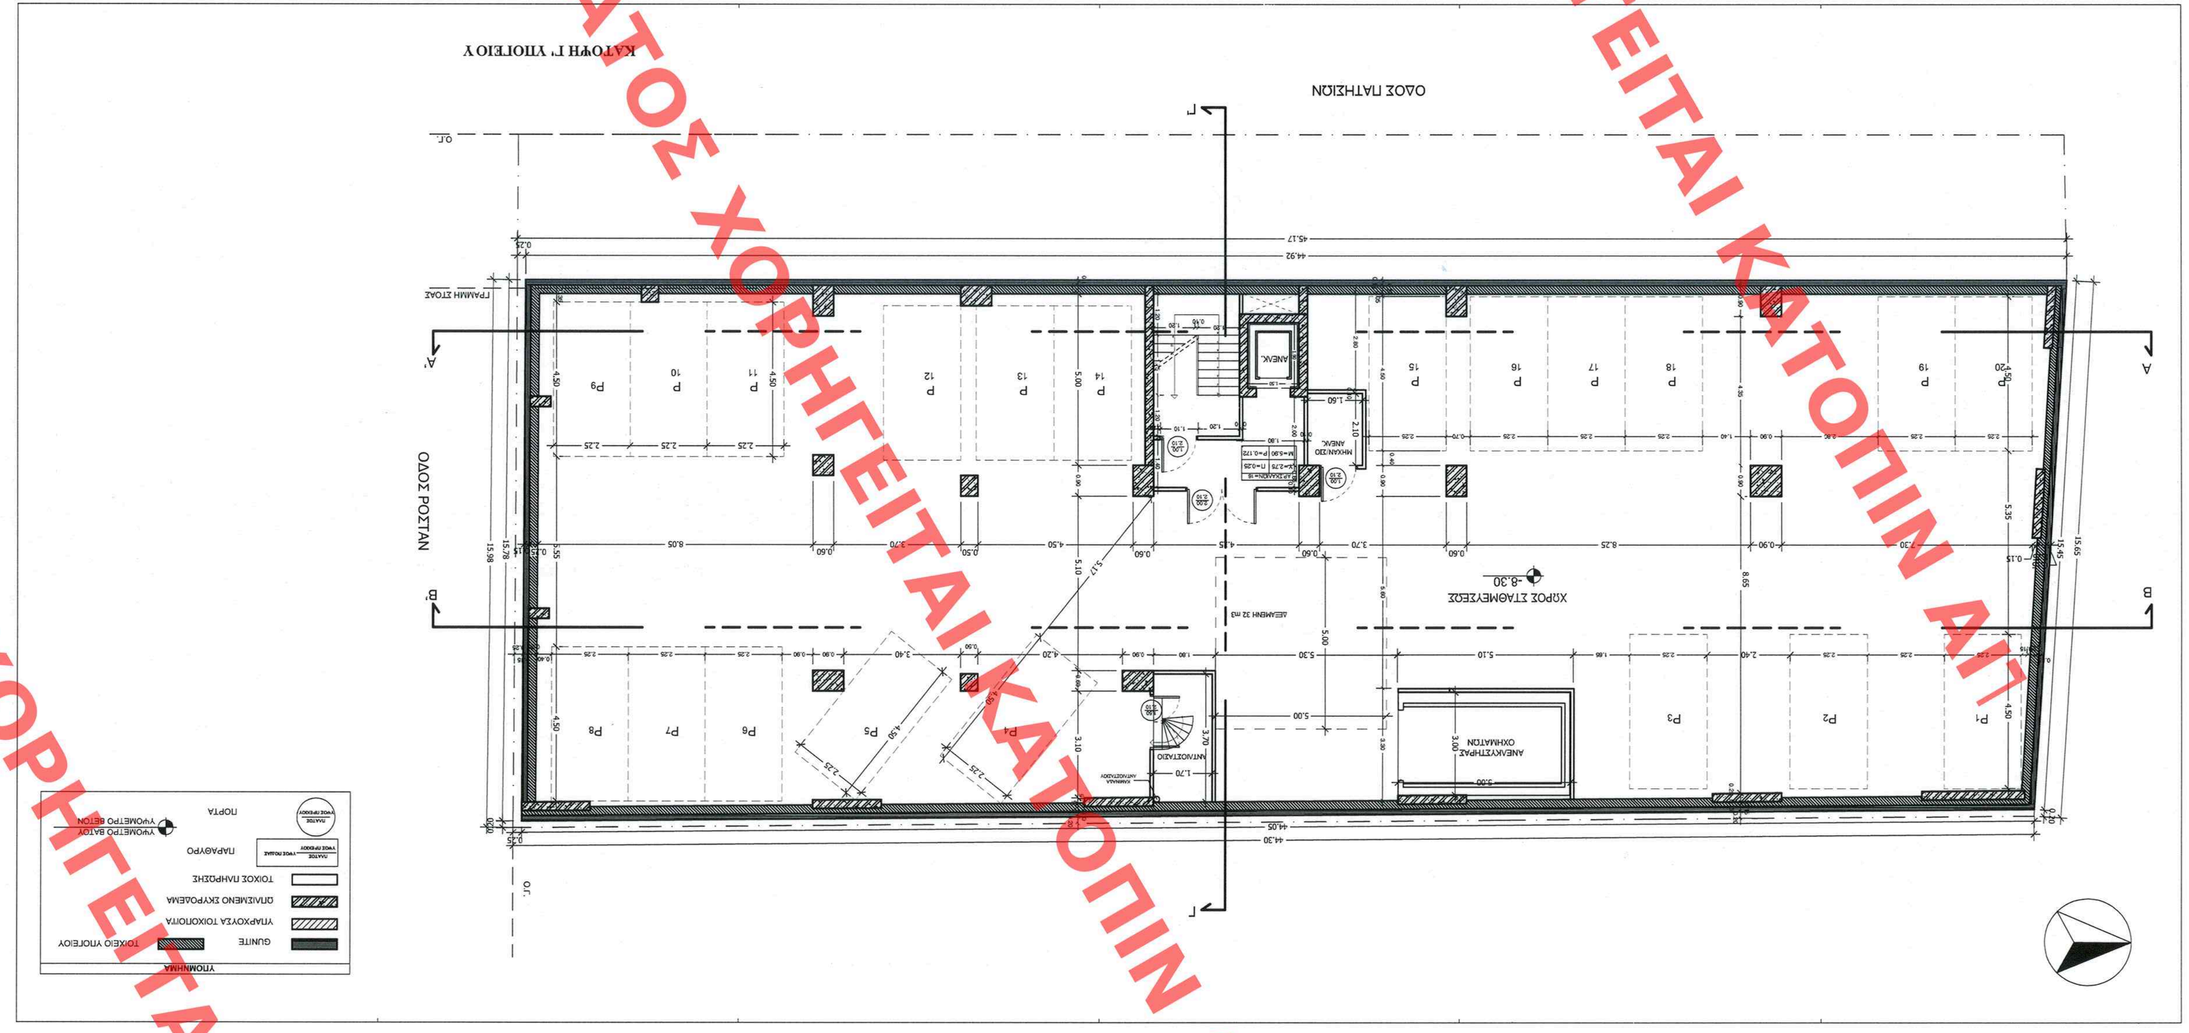

ΥΠΟΥΡΓΕΙΟ ΠΕΡΙΒΑΛΛΟΝΤΟΣ, ΕΝΕΡΓΕΙΑΣ ΚΑΙ ΚΛΙΜΑΤΙΚΗΣ ΑΛΛΑΓΗΣ
ΑΙΕΥΘΥΝΣΗ ΠΟΛΕΟΔΟΜΙΚΟΥ ΣΧΕΔΙΑΣΜΟΥ
ΤΜΗΜΑ ΠΑΡΑΔΟΣΙΑΚΩΝ ΟΙΚΟΔΟΜΩΝ

ΘΕΣΗ:	ΟΔΟΣ ΠΑΤΗΣΙΩΝ 324 & ΡΟΤΣΑΝ ΟΤ.4 / 94 - ΑΘΗΝΑ
ΘΕΜΑ:	ΑΝΑΘΕΩΡΗΣΗ ΤΗΣ ΥΠ'ΑΡΙΘ. 38/02 ΟΙΚ. ΑΔΕΙΑΣ ΑΟΓΗ ΤΟΠΟΘΟΙΗΣΕΩΣ ΣΧΕΔΙΩΝ & ΑΛΛΑΓΗΣ ΜΗΧΑΝΗΜΑΤΩΝ
ΤΙΤΛΟΣ ΣΧΕΔΙΟΥ:	ΚΑΤΟΨΕΙΣ
ΚΛΙΜΑΚΑ :	1: 100

ΥΠΟΥΡΓΕΙΟ ΠΕΡΙΒΑΛΛΟΝΤΟΣ
ΕΝΕΡΓΕΙΑΣ & ΚΛΙΜΑΤΙΚΗΣ ΑΛΛΑΓΗΣ
Υπόψιν την Υ.Α. ΑΡΙΘΜ. Γ.Π. 8534/10 ΑΠΟΦΑΣΗ
Κωδικοποίηση ειδικών όρων και περιορισμών δόμησης στο κτίριο που βρίσκεται στη οδό Πατησίων 324 και βρίσκεται στο Δημοτικό Διαμέρισμα Ρούφου, Δ. Αθηναίων.
ΑΘΗΝΑ, 2 Μαρτίου 2010
Ο ΔΙΡΙΗΣ
Γ. ΜΑΝΟΥΗΛ
Αρ. Φακ. 95/10
Οικ. 14

ΕΛΗΜΟΣΕΥΘΗΚΕ ΕΙΣ ΤΟ ΗΤΑΝΟΝΙΚΟ ΦΥΛΛΟ ΤΟΥ ΝΟΜΟΘΕΣΙΟΥ ΑΡΙΘ. 96
ΑΘΗΝΑ
ΤΕΛΟΥΣΑ ΤΗΣ ΔΙΟΙΚΗΣΕΩΣ ΤΗΣ ΚΟΙΝΩΝΙΚΗΣ ΠΡΟΝΟΙΑΣ
24 Μαΐου 2010